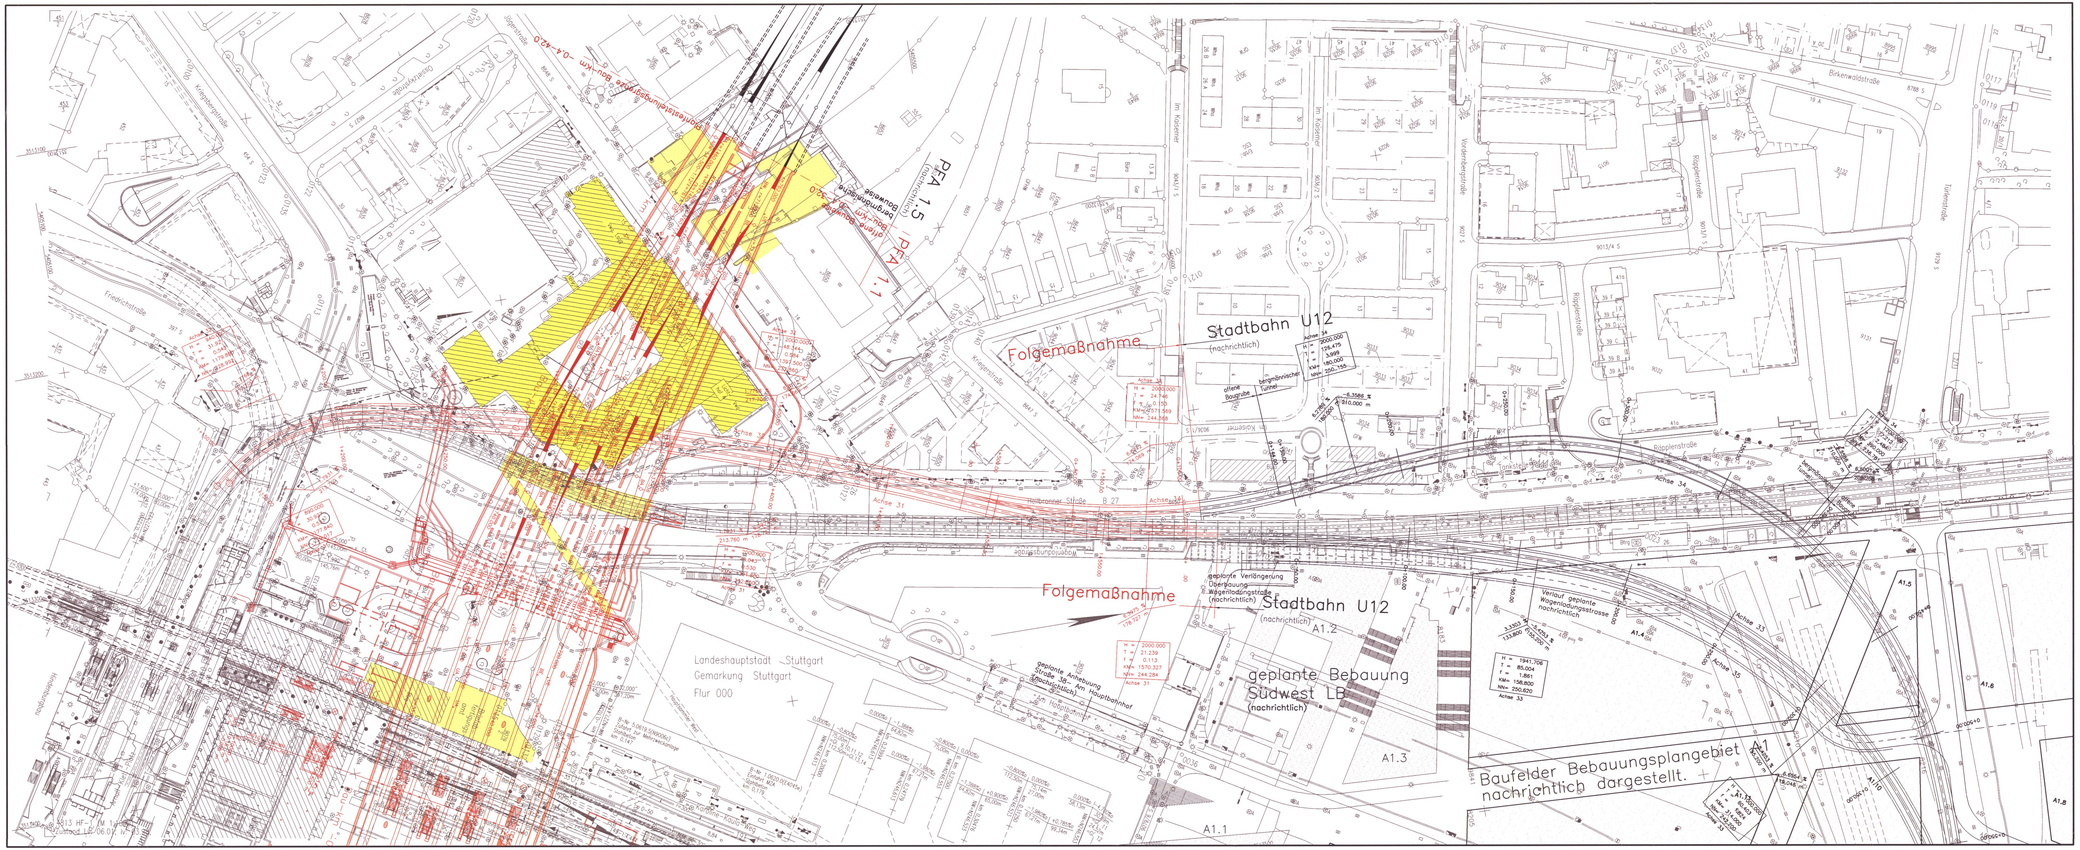

LEGENDE:

- neue Bauwerke
- Abbruch
- geplante Bebauung Südwest LB nachrichtlich
- neue Bauwerke nachrichtlich
- Bestand

Kartengrundlage: Bestandsdaten der DB AG
Digitale Stadtkarte des Stadtmessungsamtes Stuttgart
Für das Projekt Stuttgart 21 überarbeitet durch SEIB Ingenieur–Consult GmbH

Stuttgart 21 — DBProjekt Stuttgart 21

NUR ZUR INFORMATION

Deutsche Bahn DB

Umgestaltung des Bahnknotens Stuttgart

Ausbau– und Neubaustrecke Stuttgart – Augsburg
Bereich Stuttgart–Wendlingen mit Flughafenanbindung

Planfeststellungsabschnitt 1.1 Talquerung mit Hauptbahnhof
Bau–km –0.4 +42.0 bis +0.4 +32.0

Geographische Codierung	Blattschnittcodierung	Organisatorische Codierung
1.1 | 0 | 1 | 0 | 0	4 8 1 3 | H F – 1 –	P | 1 1 V | 1 K 2 T
PFA | Bauabschnitt | Blattschnitt	Streckennummer | Bezirk	Phase | Planarten | Gewerk | Dome | Planinhalt | Index

Auftraggeber	Projektsteuerung	Planer – bearbeitet im Auftrag der DBProjekt GmbH Stuttgart 21
DBProjekt GmbH Stuttgart 21 Wolframstr. 20 70191 Stuttgart Tel. 07 11 / 2 37 85 – 0 Fax. 07 11 / 2 37 85 – 11	Drees & Sommer Infra Consult & Management GmbH Leuschnerstraße 2 70173 Stuttgart Tel. 07 11 / 22 29 33 – 10 Fax. 07 11 / 22 29 33 – 90	Ingenieur – Arbeitsgemeinschaft BGS Ingenieurgesellschaft mbH Hanauer Landstraße 135–137 60314 Frankfurt a. M. Tel. 089 / 95021 – 0 Fax. 089 / 95021 – 437 Ilsö und Partner GmbH Eisenbahn 11 70180 Stuttgart Tel. 0711 / 64604 – 0 Fax. 0711 / 64604 – 10 Stuttgart, den 10.08.2001 gez. Münzner

Verlegung Stadtbahn Heilbronner Str. und Anschluß Stadtbahnlinie U12
Lageplan Variante A+B

	Datum	Name
Gezeichnet	08/01	How
Bearbeitet	08/01	Braig
Geändert		

Maßstab 1: 1000

"Urheberschutz" – Alle Rechte bei der DBProjekt GmbH Stuttgart 21

Änderungsvermerke

Index	Änderungen	Datum	Name

Freigabe DBProjekt GmbH Stuttgart 21
gez. R. Bour
Datum: 24.08.2001 22-14

Ersatz für Plan–Nr. | Phase | Index |
Ersetzt durch Plan–Nr.

Genehmigungsvermerk – Eisenbahn–Bundesamt

Datum	Genehmigungsvermerk	Name	Unterschrift

Anlage Planfeststellungsunterlagen
Anlage 7.2.3.1
Blatt 1 von 1

H:\PS21\ Datei-Name: 101PK2T.DWG Plot-Datei: 101PK2T.DC_ Planstand: 10.08.2001
D:\PROJ\PS21\ PLANUNG NEU\BOLL\LAGEPLAN\101PK2T.DWG 118x58cm