


LEGENDE:

- neue Bauwerke
- Abbruch
- geplante Bebauung Südwest LB nachrichtlich
- neue Bauwerke nachrichtlich
- Bestand

Kartengrundlage: Bestandsdaten der DB AG
 Digitale Stadtkarte des Stadtmessungsamtes Stuttgart
 Für das Projekt Stuttgart 21 überarbeitet durch SEIB Ingenieur-Consult GmbH

Stuttgart 21 NUR ZUR INFORMATION
 DBProjekt Stuttgart 21 Deutsche Bahn **DB**

Umgestaltung des Bahnknotens Stuttgart
 Ausbau- und Neubaustrecke Stuttgart – Augsburg
 Bereich Stuttgart–Wendlingen mit Flughafenbindung

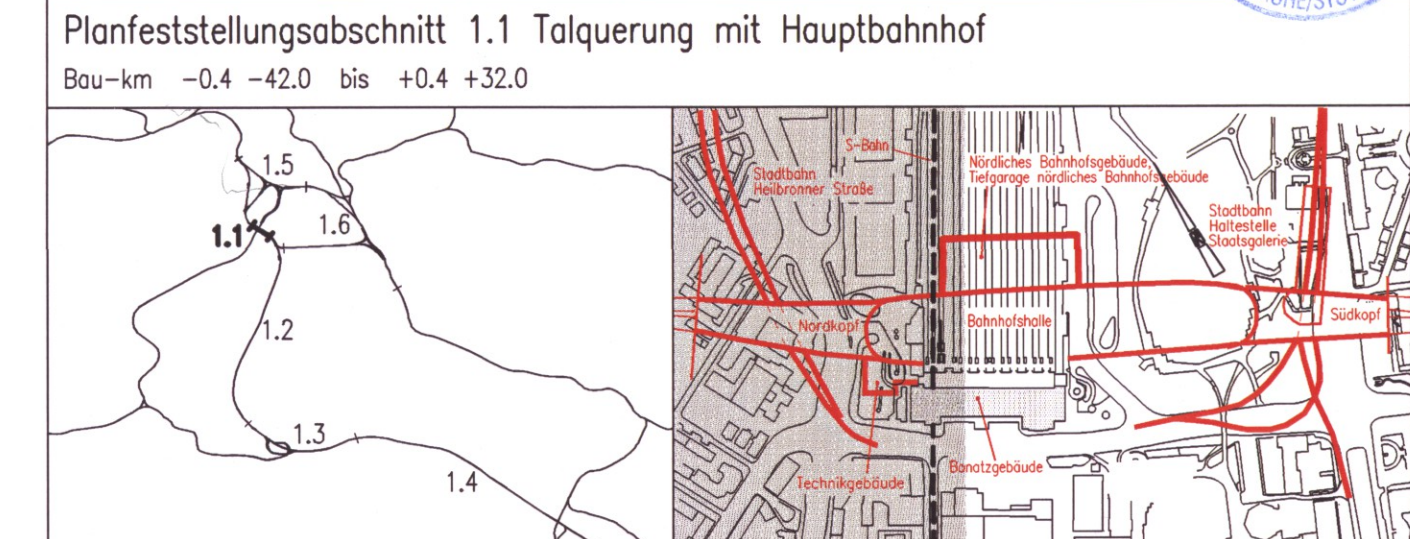

Geographische Codierung 1 1 0 1 0 0	Blattschnittcodierung 4 8 1 3 H F - 1	Organisatorische Codierung P U v - I K 3 T
Auftraggeber DBProjekt GmbH Stuttgart 21	Projektsteuerung Drees & Sommer	Planer - bearbeitet im Auftrag der DBProjekt GmbH Stuttgart 21

Verlegung Stadtbahn Heilbronner Str und Anschluß Stadtbahnlinie U12 Lageplan Variante C1		Datum	Name
Gezeichnet	08/01	How	
Bearbeiter	08/01	Braig	
Geändert			
Maßstab		1: 1000	
"Urheberschutz" - Alle Rechte bei der DBProjekt GmbH Stuttgart 21		Freigabe DBProjekt GmbH Stuttgart 21	
Änderungsvermerke		gez. R. Baur	
Datum: 24.08.2001		22-18	
Ersatz für Plan-Nr.		Ersatz durch	
Anlage Planfeststellungsunterlagen		Anlage 7.2.3.5	
Blatt 1 von 1			