

LEGENDE:

	neue Bauwerke		neue Bauwerke nachrichtlich
	Abbruch		Bestand

Kartengrundlage: Bestandsdaten der DB AG
 Digitale Stadtkarte des Stadtmessungsamtes Stuttgart
 Für das Projekt Stuttgart 21 überarbeitet durch SEIB Ingenieur-Consult GmbH


Stuttgart 21 DBProjekt Stuttgart 21

NUR ZUR INFORMATION

Deutsche Bahn **DB**

Umgestaltung des Bahnknotens Stuttgart
 Ausbau- und Neubaustrecke Stuttgart – Augsburg
 Bereich Stuttgart–Wendlingen mit Flughafenanbindung

Planfeststellungsabschnitt 1.1 Talquerung mit Hauptbahnhof
 Bau-km -0.4 -42.0 bis +0.4 +32.0

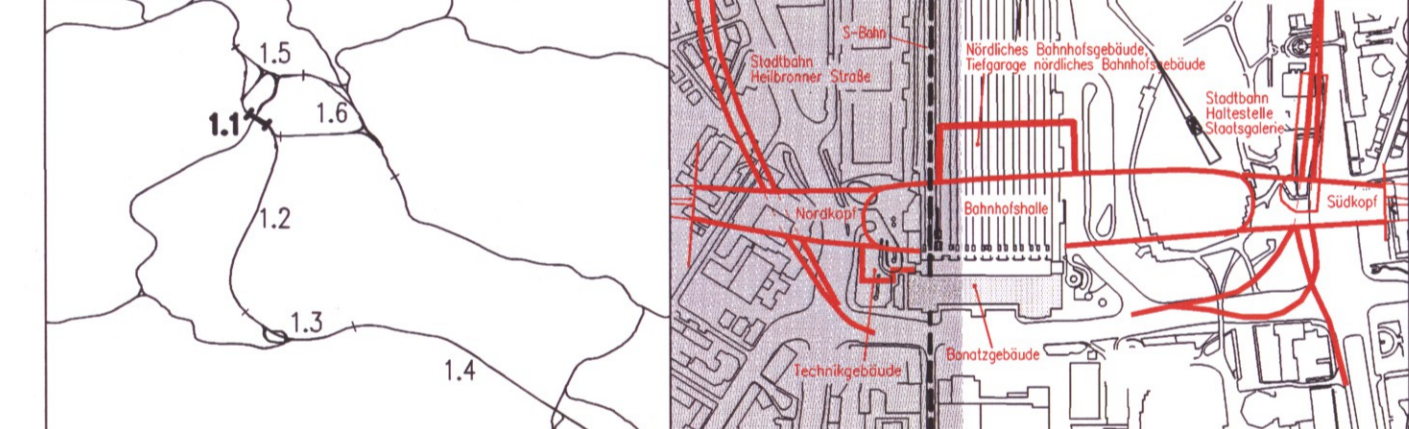

Geographische Codierung 1 1 0 0 0 0	Blattschnittcodierung 4 8 1 3 H F - 1	Organisatorische Codierung P I t v - I K 4 T -
Auftraggeber DBProjekt GmbH Stuttgart 21 Welfenweg 20 70191 Stuttgart Tel. 07 11 / 2 27 85 - 0 Fax. 07 11 / 2 27 85 - 11	Projektsteuerung Drees & Sommer Info Consult & Management GmbH Lautenschlagerstraße 2 70173 Stuttgart Tel. 07 11 / 22 29 33 - 10 Fax. 07 11 / 22 29 33 - 90	Planer – bearbeitet im Auftrag der DBProjekt GmbH Stuttgart 21 Ingenieur- & Architekturbüro BGS Ingenieurarchitekt Hansauer Landstraße 135-137 70186 Stuttgart Tel. 0711 / 949521 - 0 Fax. 0711 / 949521 - 437

Verlegung Stadtbahn Heilbronner Str. und Anschluß Stadtbahnlinie U12 Lageplan Variante C3		Datum	Name
Gezeichnet	08/01	How	
Bearbeitet	08/01	Braig	
Geändert			
Maßstab		1: 1000	
"Urheberschutz" – Alle Rechte bei der DBProjekt GmbH Stuttgart 21		Freigabe DBProjekt GmbH Stuttgart 21	
Änderungsvermerke		gez. R. Bour	
Index	Änderungen	Datum	Name
Genehmigungsvermerk – Eisenbahn-Bundesamt		Anlage Planfeststellungsunterlagen	
Datum	Genehmigungsvermerk	Name	Unterschrift
Blatt 1 von 1			