

LEGENDE:

- Stahlbeton, neues Bauwerk
- Aufbeton

Die endgültige Ausbildung der Pfahlgründung wird in der Ausführungsplanung festgelegt

Höhenangaben im NEUEN SYSTEM:
Höhendifferenz zw. altem (würt.) System und Neuem System:
neu = alt + 0.123 m


Zu der Gestaltung der Bahnhofshalle, dem hochbautechnischen Ausbau, der innerverkehrlichen Erschließung und dem Bahnhofsdach einschl. der Stützenausbildung siehe Pläne Anlage 7.1.5

Zum Umbau des Bonatzgebäudes sowie dem zugehörigen Umbau der Zugänge zur S-Bahn im Bereich des Bonatzgebäudes siehe Pläne Anlage 7.1.5

Umgestaltung des Bahnknotens Stuttgart

Ausbau- und Neubaustrecke Stuttgart – Augsburg
Bereich Stuttgart–Wendlingen mit Flughafenanbindung

Planfeststellungsabschnitt 1.1 Talquerung mit Hauptbahnhof
Bau-Km -0.4 -42.0 bis +0.4 +32.0

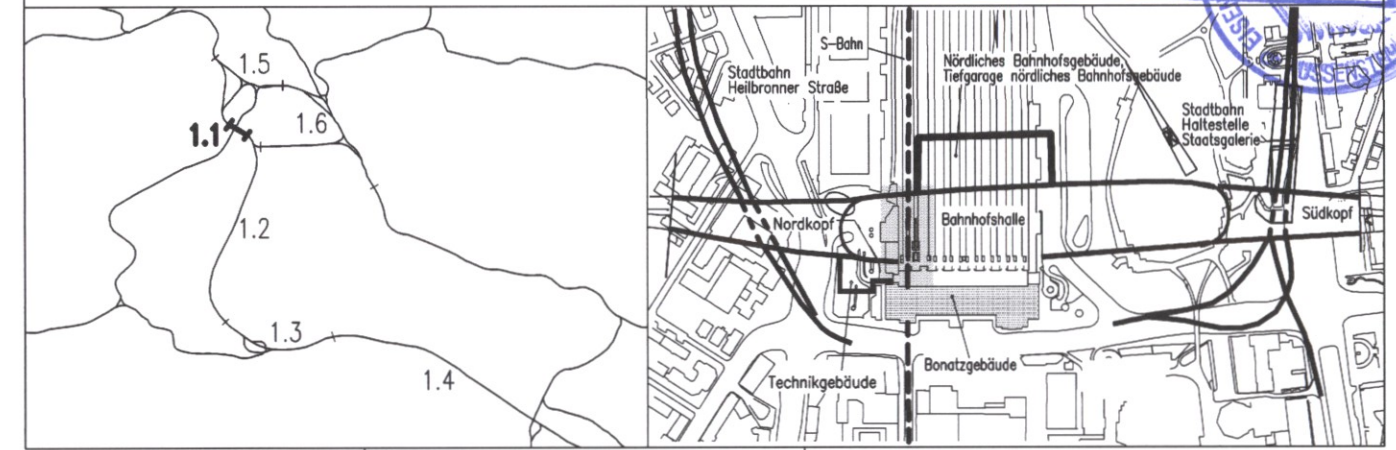

Geographische Codierung 1.1 2.1 0.0	Blattschnittcodierung 4 8 1 3 H F - - -	Organisatorische Codierung P I b s - I - 3 S -
--	--	---

Auftraggeber DBProjekt GmbH Stuttgart 21 Wolfrumstr. 20 70191 Stuttgart Tel. 07 11 / 2 27 85 - 0 Fax. 07 11 / 2 27 85 - 11	Projektsteuerung Drees & Sommer Infra Consult & Management GmbH Lautenschlagerstraße 2 70173 Stuttgart Tel. 07 11 / 22 29 33 - 10 Fax. 07 11 / 22 29 33 - 90	Planer - bearbeitet im Auftrag der DBProjekt GmbH Stuttgart 21 Ingenieur - Arbeitsgemeinschaft BGS Ingenieursozialität Hanauer Landstraße 135-137 60314 Frankfurt a. M. Tel. 069 / 95921 - 0 Fax. 069 / 95921 - 437	Boll und Partner GmbH Etzelstraße 11 70180 Stuttgart Tel. 0711 / 64954 - 0 Fax. 0711 / 64954 - 10	Stuttgart, den 10.08.2001 gez. Dr. Eisert
---	--	---	---	--

S-Bahn-Überbrückung		Datum	Name
Grundriß S-Bahnebene (-3)		Gezeichnet	08/01 W / Hop
		Bearbeiter	08/01 RI
		Geändert	

Maßstab **1:200**

"Urheberschutz" - Alle Rechte bei der DBProjekt GmbH Stuttgart 21

Index	Änderungen	Datum	Name

Freigabe DBProjekt GmbH Stuttgart 21
gez. R. Baur
Datum: 24.08.2001 **23-07**

Ersatz für Plan-Nr.
Ersatz durch
Plan-Nr.

Anlage Planfeststellungsunterlagen
Anlage 7.4.1
Blatt **1** von 1

Datum	Genehmigungsvermerk	Name	Unterschrift