


Schnitt 2-2 in Pfahlachse Südost

M 1:200

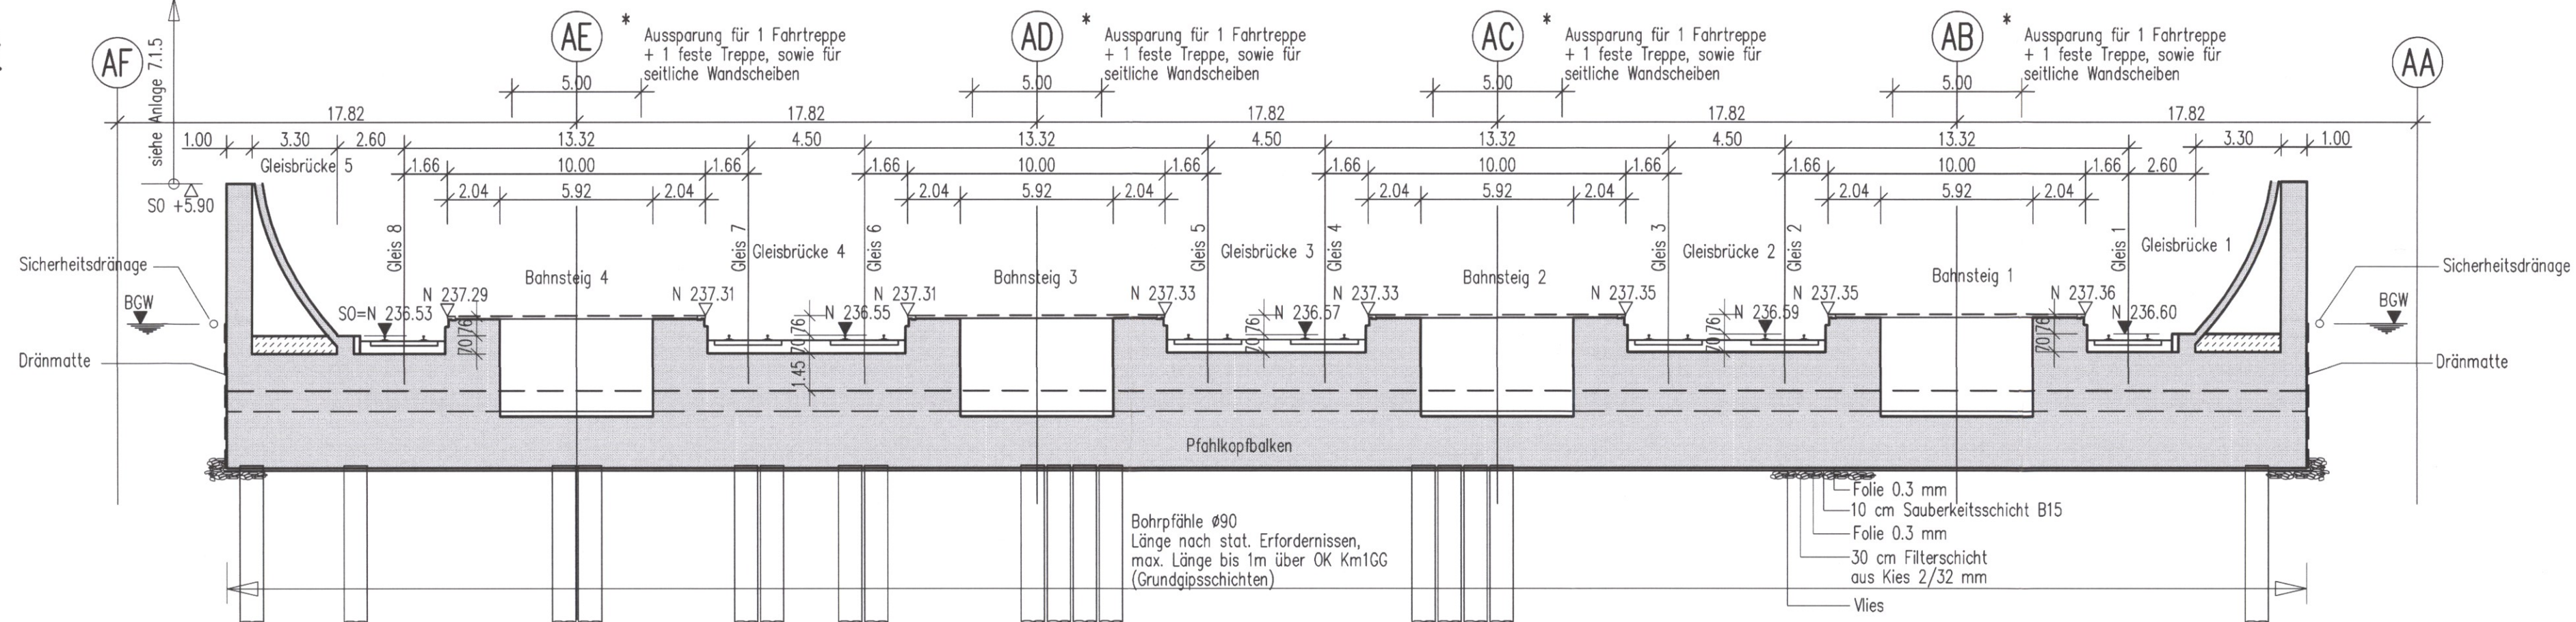

* Darstellung ohne Auflagerblock für die Treppen, die an die bestehende S-Bahnkonstruktion angeschlossen werden

LEGENDE:

- Stahlbeton, neues Bauwerk
- Aufbeton
- Abbruch


Die endgültige Ausbildung der Pfahlgründung wird in der Ausführungsplanung festgelegt

Höhenangaben im NEUEN SYSTEM:
Höhendifferenz zw. altem (württ.) System und Neuem System:
neu = alt + 0.123 m

Zu der Gestaltung der Bahnhofshalle, dem hochbautechnischen Ausbau, der innerverkehrlichen Erschließung und dem Bahnhofsdach einschl. der Stützensaustragung siehe Pläne Anlage 7.1.5

Schnitt 3-3 in Pfahlachse Nordwest


M 1:200

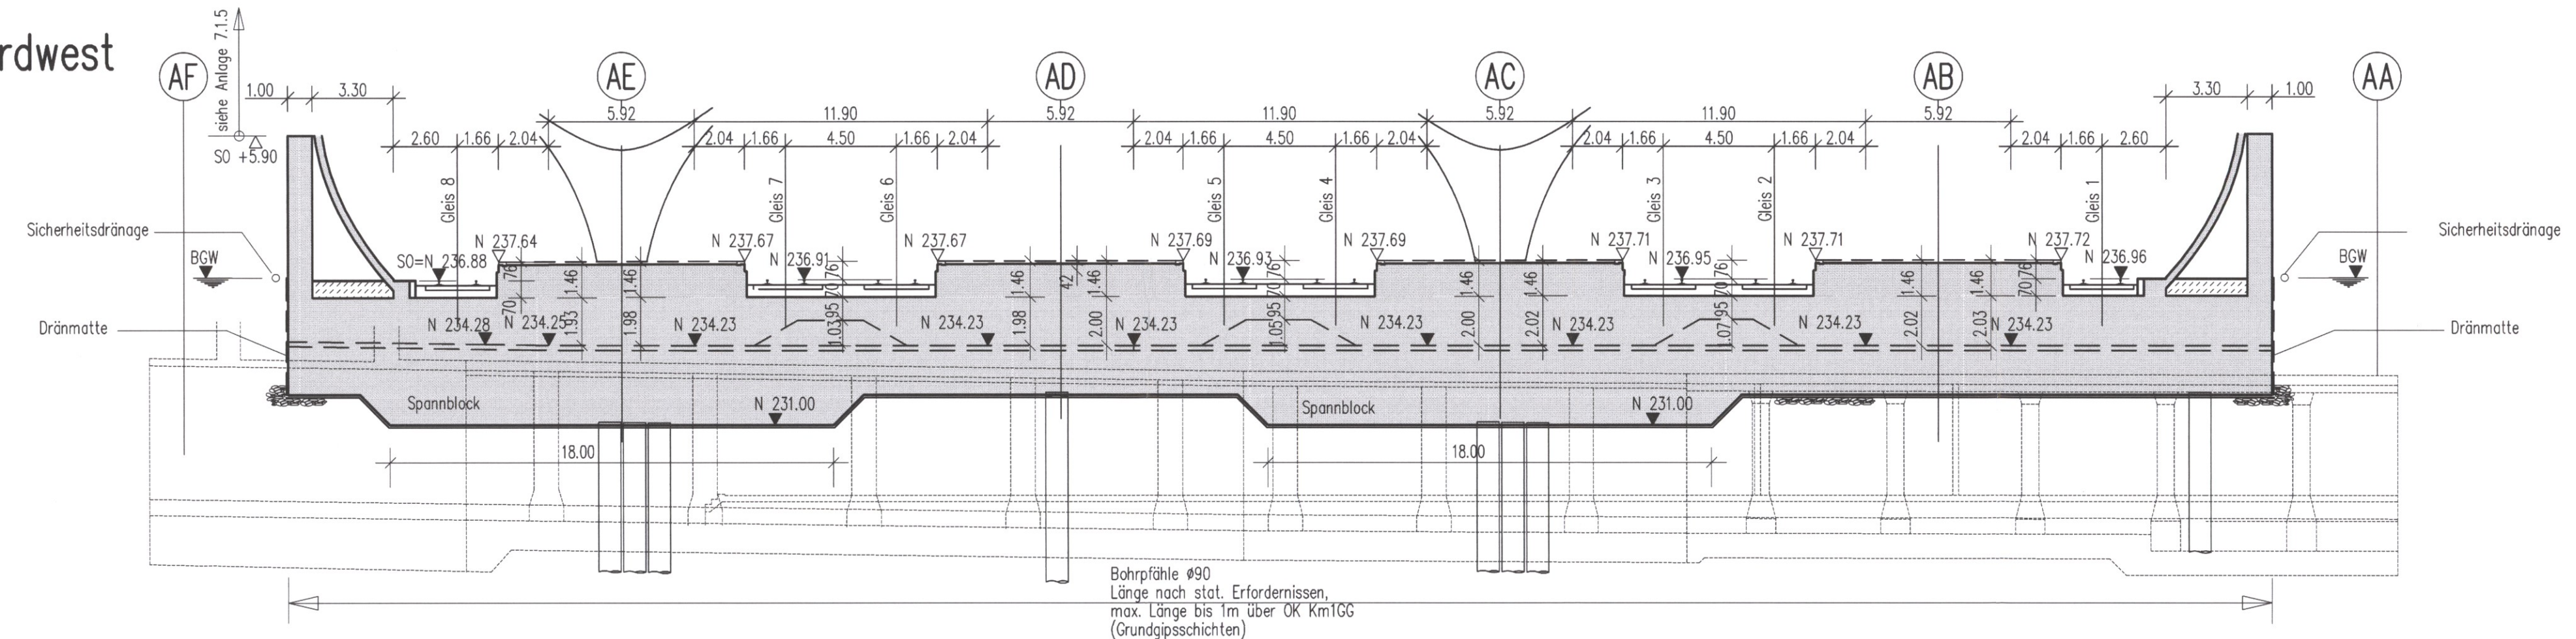

Bohrpfähle Ø90
Länge nach stat. Erfordernissen, max. Länge bis 1m über OK Km1GG (Grundgipsschichten)

Umgestaltung des Bahnknotens Stuttgart vom Ausbau- und Neubaustrecke Stuttgart – Augsburg Bereich Stuttgart-Wendlingen mit Flughafenanbindung

Planfeststellungsabschnitt 1.1 Talquerung mit Hauptbahnhof
Bau-km -0.4 –42.0 bis +0.4 +32.0

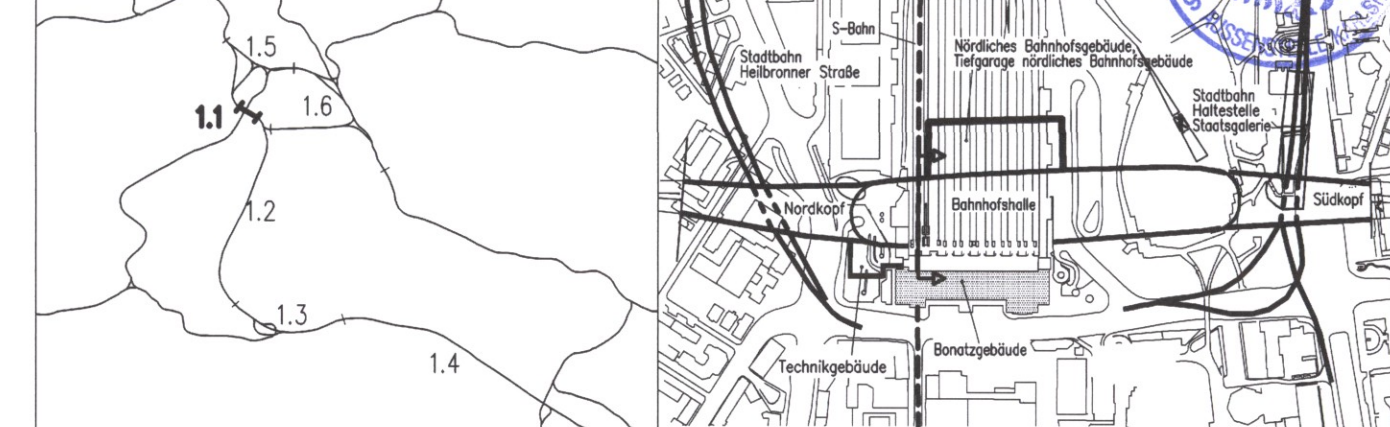

Geographische Codierung 1.1 2.1 0.0	Blattschnittcodierung 4 8 1 3 H F - -	Organisatorische Codierung P l b s - l l 2 s -
Auftraggeber PFA Baubeschnitt Blattschnitt	Projektsteuerung Streckennummer Bezirk	Planer – bearbeitet im Auftrag der DBProjekt GmbH Stuttgart 21 Ingenieur – Arbeitsgemeinschaft BCS Ingenieurgesellschaft Lautenschlagerstraße 2 70173 Stuttgart Tel. 07 11 / 2 27 85 - 0 Fax. 07 11 / 2 27 85 - 11
DBProjekt GmbH Stuttgart 21 Wolfstr. 20 70191 Stuttgart Tel. 07 11 / 2 27 85 - 0 Fax. 07 11 / 2 27 85 - 11	Drees & Sommer Infra Consult & Management GmbH Lautenschlagerstraße 2 70173 Stuttgart Tel. 07 11 / 2 29 33 - 10 Fax. 07 11 / 2 29 33 - 90	Ball und Partner GmbH Elzstraße 11 70180 Stuttgart Tel. 0711 / 64954 - 0 Fax. 0711 / 64954 - 10 Stuttgart, den 10.08.2001 gez. Dr. Eisert

S-Bahn-Überbrückung		
Gezeichnet	08/01	Wi / Hop
Bearbeiter	08/01	RI
Geändert		

"Urheberschutz" – Alle Rechte bei der DBProjekt GmbH Stuttgart 21		Maßstab 1:200
Änderungsvermerke		Freigabe DBProjekt GmbH Stuttgart 21 gez. R. Baur Datum: 24.08.2001 23-10
Index	Änderungen	Datum

Genehmigungsvermerk – Eisenbahn-Bundesamt			
Datum	Genehmigungsvermerk	Name	Unterschrift

Anlage Planfeststellungsunterlagen
Anlage 7.4.4
Blatt 1 von 1