

- LEGENDE:**
- neue Bauwerke
  - Bestand
  - Flurstücksgrenzen
  - bautechnische Beweissicherungsgrenze
  - neue Bauwerke nachrichtlich

**Hinweis:** Abzubrechende Bauwerke siehe Anlagen 4 und 13.5 bis 13.11


Kartengrundlage: Bestandsdaten der DB AG  
 Digitale Stadtkarte des Stadtmesungsamtes Stuttgart  
 Für das Projekt Stuttgart 21 überarbeitet durch SEIB Ingenieur-Consult GmbH

**Stuttgart 21 DBProjekt Stuttgart 21** Deutsche Bahn **DB**

Planfestgestellt gemäß § 16 Abs. 1 AEG durch Beschluss  
 Az: 58160 PAP-PS21-PFA 1.1

**Umgestaltung des Bahnknotens Stuttgart**  
 Ausbau- und Neubaustrecke Stuttgart – Augsburg  
 Bereich Stuttgart–Wendlingen mit Flughafenbindung

Planfeststellungsabschnitt 1.1 Talquerung mit Hauptbahnhof  
 Bau-km -0.4 – 42.0 bis +0.4 +32.0

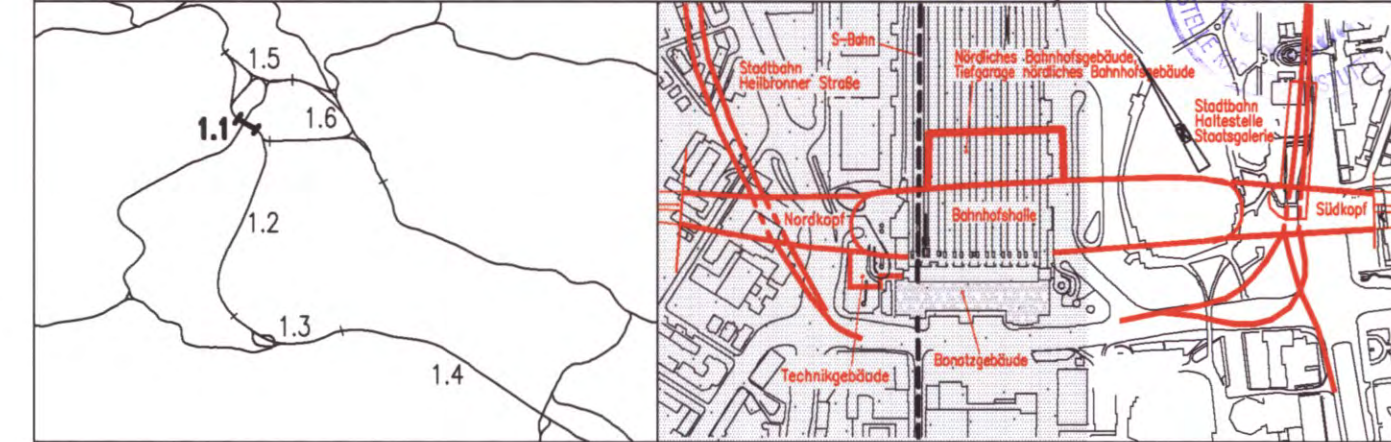

Geographische Codierung 1 1   0 0   0 0	Blattschnittcodierung 4   8   1 3   H F   - -	Organisatorische Codierung P   1   t   v   -     k   i   -   .   -
--	--	---

Auftraggeber DBProjekt GmbH Stuttgart 21 Waltherstr. 20 70372 Stuttgart Tel. 07 11 / 2 27 85 - 0 Fax. 07 11 / 2 27 85 - 11	Projektsteuerung Drees & Sommer Ingenieur-Consult & Management GmbH Ludwig-Platz 4 70373 Stuttgart Tel. 07 11 / 22 29 33 - 10 Fax. 07 11 / 22 29 33 - 90	Planer – bearbeitet im Auftrag der DBProjekt GmbH Stuttgart 21 Ingenieur – Arbeitsgemeinschaft BOS Ingenieurgesellschaft Hoserer Landstraße 135-137 60314 Frankfurt a. M. Tel. 069 / 85621 - 0 Fax. 069 / 85621 - 437	Boll und Partner GmbH Eisenbahnstr. 11 70180 Stuttgart Tel. 0711 / 46654 - 0 Fax. 0711 / 46654 - 10 Stuttgart, den 10.08.2001 gez. Dr. Eisert
---	--	---	---

<b>Bautechnische Beweissicherungsgrenze</b>		Datum Name	
Talquerung Nord		Gezeichnet 08/01 Gm / Hop	
46-13		Bearbeitet 08/01 E / Ri	
"Urheberschutz" – Alle Rechte bei der DBProjekt GmbH Stuttgart 21		Geändert	
Maßstab 1:1000		Freigabe DBProjekt GmbH Stuttgart 21	
"Angriffsvermerk" – Eisenbahn-Bundesamt		gez. R. Baur	
Datum Genehmigungsvermerk Name Unterschrift		Datum: 24.08.2001	
Ersatz für Plan-Nr. Freigelegt durch Plan-Nr.		Ersatz für Plan-Nr. Freigelegt durch Plan-Nr.	
Anlage Planfeststellungsunterlagen		Anlage 9.3.1	
Blatt 1 von 1			