Legende

BW-Qualität	T 90
F 90-A	T 30
F 30-A	RST
Rauchdicht	Rauchschürze
Rettungsweg	G 30

Tragende und aussteifende Bauteile F90-A/F120-A

Brandmeldeüberwachung im gesamten Bereich

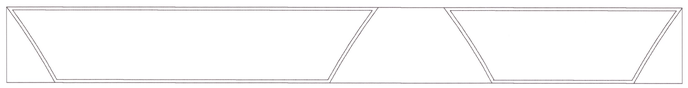

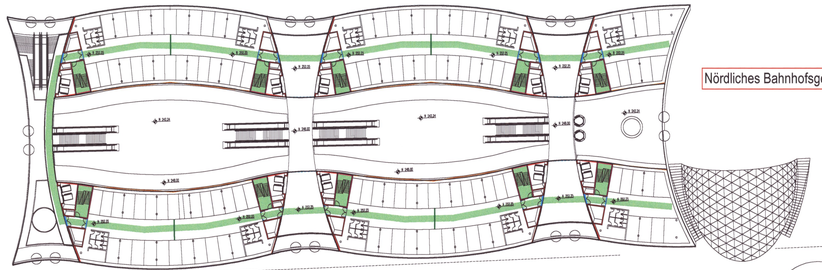

Nördliches Bahnhofsgebäude,Obergeschosse, nachrichtlich

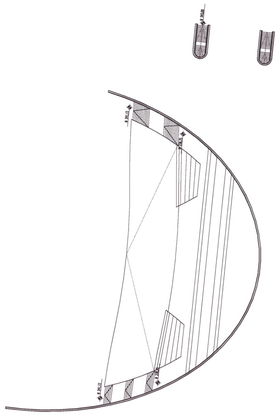

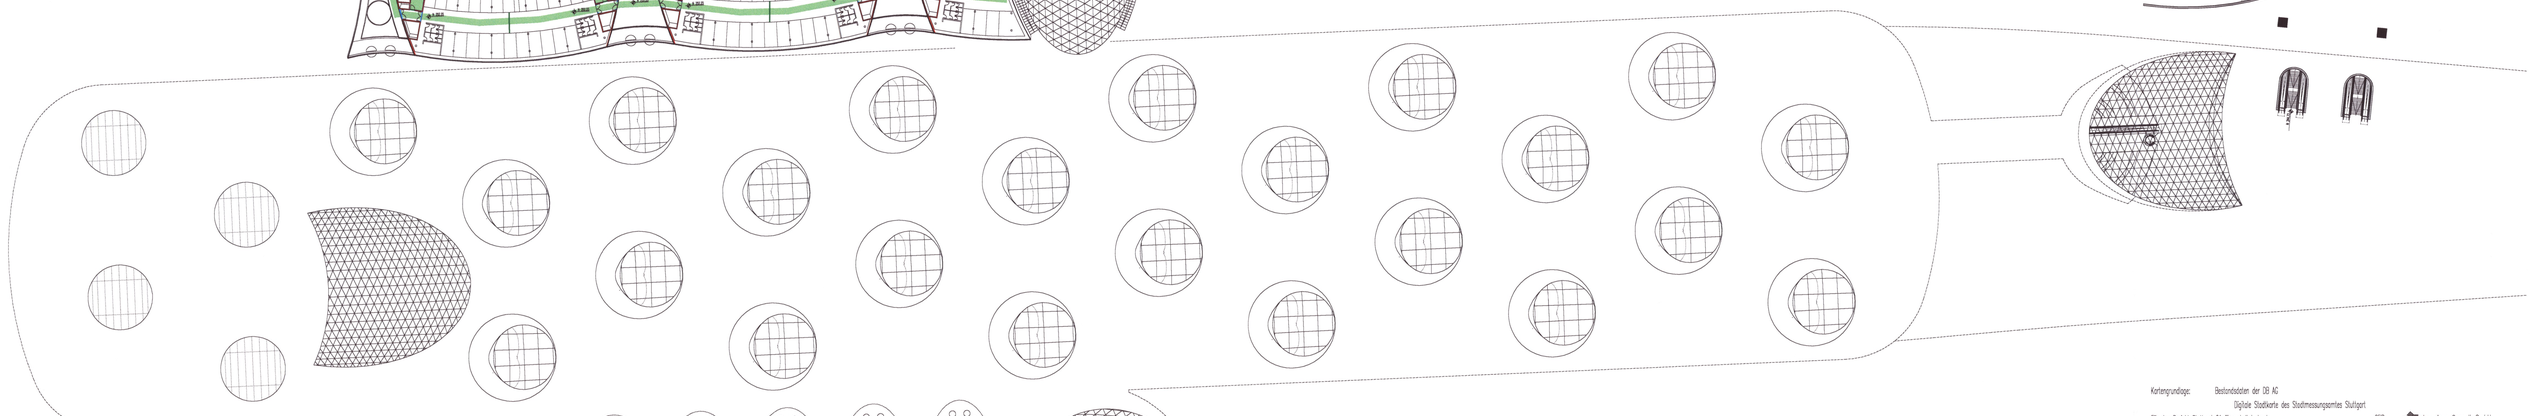

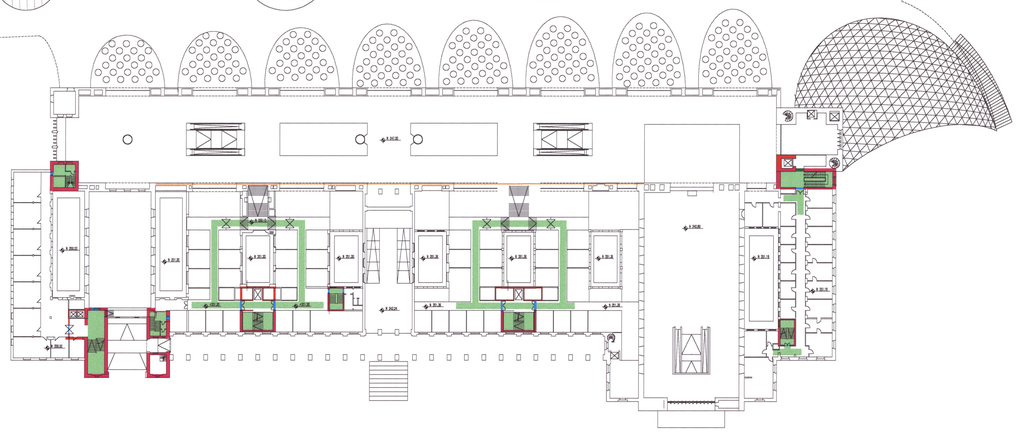

Kartengrundlage: Bestandsdaten der DB AG
Digitale Stadtkarte des Stadtmessungsamtes Stuttgart

Für das Projekt Stuttgart 21 überarbeitet durch SSB Ingenieur-Consult GmbH

Stuttgart 21 DBProjekt Stuttgart 21

Deutsche Bahn DB

Planfeststellt gem.§ 18 Abs. 1 AEG
durch Eisenbahn-Bundesamt
vom 28. Jan. 2005
Az.: 53166-PFP-P53+-PF1.1.1
Eisenbahn-Bundesamt
Außenstelle Stuttgart

Umgestaltung des Bahnknotens Stuttgart

Ausbau- und Neubaustrecke Stuttgart – Augsburg
Bereich Stuttgart-Wendlingen mit Flughafenanbindung

Planfeststellungsabschnitt 1.1 Talquerung mit Hauptbahnhof
Bau-km -0,4 - 42,0 bis +0,4 +32,0

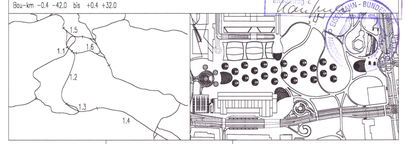

Geographische Codierung: 1.1 | 0 0 | _ _ | _ _ (FFA | Bautabschnitt | Bettabschnitt)

Blattschnittcodierung: 4 8 1 3 | H F X X X (Streckennummer | Bezirk)

Organisatorische Codierung: P | H G 6 _ | P 0 2 R | _ _ (Phase | Planarchiv | Gewerk | Ebene | Planinhalt | Index)

Auftraggeber
DB Projekt GmbH Stuttgart 21
Rotherstr. 20
70191 Stuttgart
Tel. 07 11 / 2 37 85 - 0
Fax. 07 11 / 2 37 85 - 11

Projektsteuerung
Drees & Sommer
Imro Consult & Management GmbH
Leistungsbereich: 2
Tel. 07 11 / 22 39 33-0
Fax. 07 11 / 22 39 33-90

Planer – bearbeitet im Auftrag der DB Projekt GmbH Stuttgart 21
Ingenieurbüro Hahn GmbH
Kastanienstr. 18 A
70597 Stuttgart
Tel. 07 11 / 3 51 51-40
Fax. 07 11 / 3 51 51-31

Düsseldorf, den 10.08.2001
gez. Ingenhoven

Anlagen zum Brandschutz- und Rettungskonzept
Ebene E+2, Rettungswege und Bauteilqualitäten

	Datum	Name
Gezeichnet	08/01	
Bearbeitet	08/01	
Geändert		

Maßstab 1:500

"Urheberschutz" – Alle Rechte bei der DB Projekt GmbH Stuttgart 21

Änderungsvermerke

Index	Änderungen	Datum	Name

Genehmigungsvermerk – Eisenbahn-Bundesamt

Datum	Genehmigungsvermerk	Name	Unterschrift

Freigabe DB Projekt GmbH Stuttgart 21
gez. Baur
Datum: 24.08.01

Ersatz für Plan-Nr. _____ Planart _____ Index _____
Ersetzt durch Plan-Nr. _____

Anlage Planfeststellungsunterlagen
Anlage 10.2.5 47-04
Blatt 16 von 21

Pastedat: g:\7880\ustation\layout\planfest\ HP00PC02____.dgn Plotfile: g:\7880\ustation\auszeng\ e_08_01\10_08_01 \ HP00PC02____ Planstand: 10.08.01

Format: 1188 x 841