



Nördliches Bahnhofsgebäude, Obergeschosse, nachrichtlich

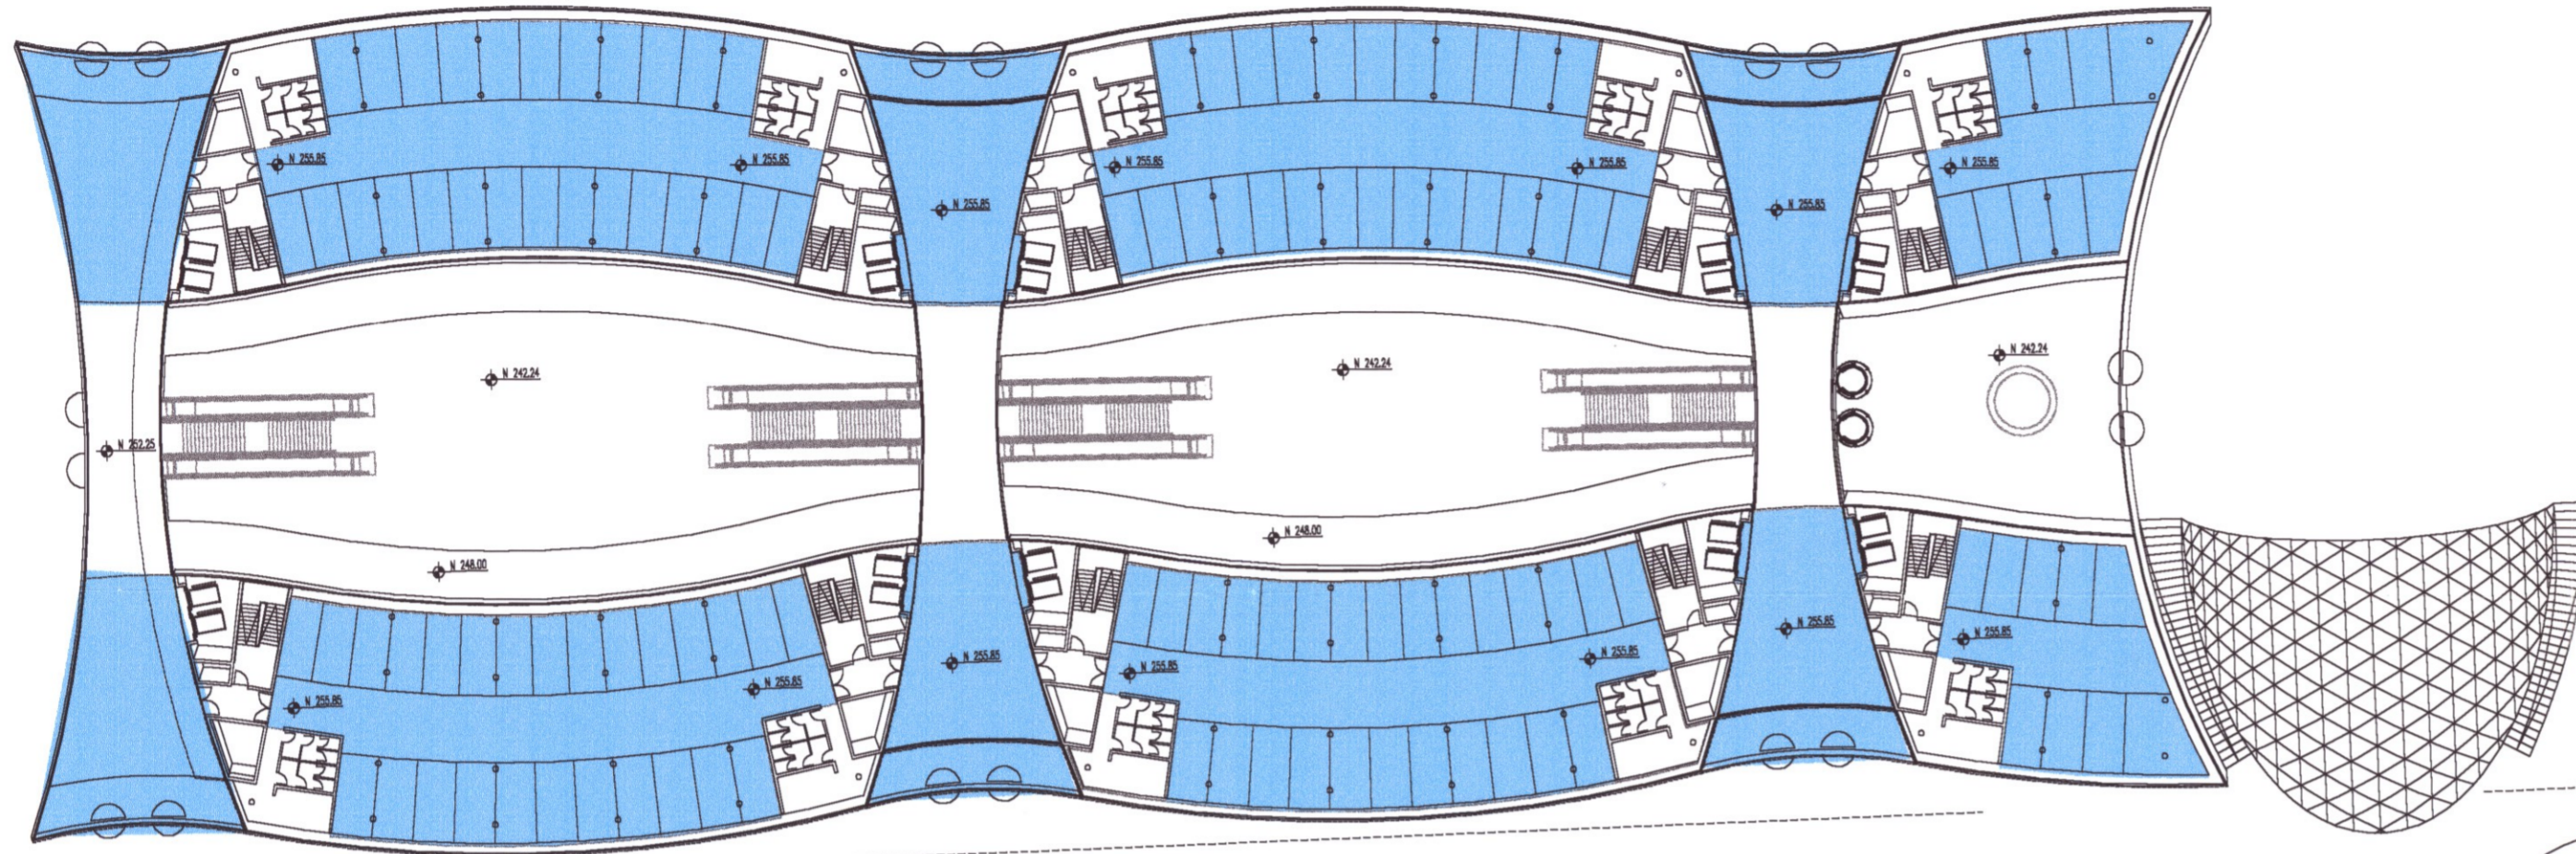

Legende

vollflächige Sprinklerung

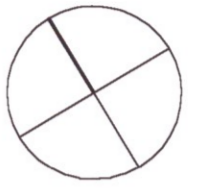

Kartengrundlage: Bestandsdaten der DB AG
 Digitale Stadtkarte des Stadtmessungsamtes Stuttgart
 Für das Projekt Stuttgart 21 überarbeitet durch



SEIB Ingenieur-Consult GmbH



Planfestgestellt gemäß § 18 Abs. 1 AEG durch Beschluss vom **28. Jan. 2005**

Umgestaltung des Bahnknotens Stuttgart
 Ausbau- und Neubaustrecke Stuttgart – Augsburg
 Bereich Stuttgart–Wendlingen mit Flughafenanbindung

Planfeststellungsabschnitt 1.1 Talquerung mit Hauptbahnhof
 Bau-km -0.4 -42.0 bis +0.4 +32.0

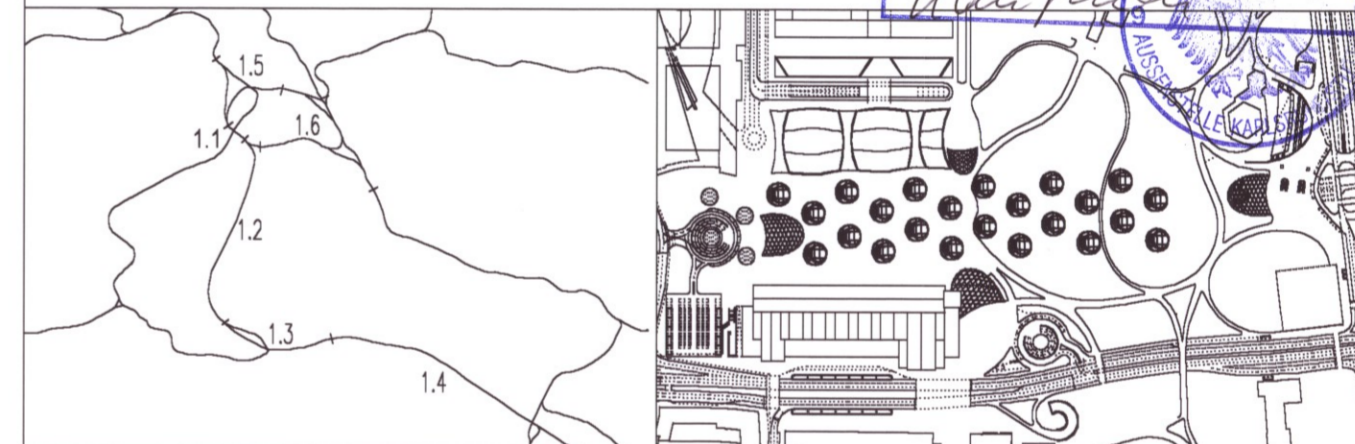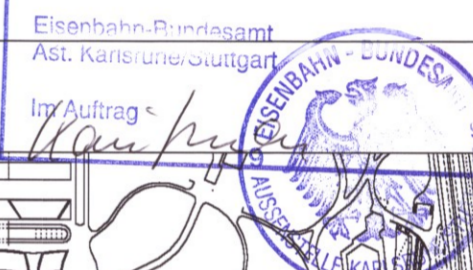

| | | | | | | | |
|---|--|---|--|--|--|---|--|
| Geographische Codierung 1.1 0 0 - - | | Blattschnittcodierung 4 8 1 3 H F X X X | | Organisatorische Codierung P H g d - P 0 3 S - - | | | |
| Auftraggeber DB Projekt GmbH Stuttgart 21 Wolfstr. 20 70191 Stuttgart Tel. 07 11 / 2 27 85 - 0 Fax. 07 11 / 2 27 85 - 11 | | Projektsteuerung Drees & Sommer Infra Consult & Management GmbH Laulenschloherstr. 2 70173 Stuttgart Tel. 07 11 / 22 29 33-0 Fax. 07 11 / 22 29 33-90 | | Planer – bearbeitet im Auftrag der DB Projekt GmbH Stuttgart 21 Ingenhoven Overdiek GmbH Kaiserstraße 16 A 40221 Düsseldorf Tel. 0211 / 3 01 01-02 Fax. 0211 / 3 01 01-31 | | Düsseldorf, den 10.08.2001 gez. Ingenhoven | |

| | | | |
|--|---------------------|---|--------------|
| Anlagen zum Brandschutz- und Rettungskonzept Ebene E+3 – E+7 | | Datum | Name |
| Gezeichnet | 08/01 | | |
| Bearbeiter | 08/01 | | |
| Geändert | | | |
| Maßstab | | 1:500 | |
| "Urheberschutz" – Alle Rechte bei der DB Projekt GmbH Stuttgart 21 | | | |
| Änderungsvermerke | | Freigabe DB Projekt GmbH Stuttgart 21 gez. Baur | |
| Index | Änderungen | Datum | Name |
| | | | |
| Datum: 24.08.01 | | Ersatz für Plan-Nr. <input type="text"/> <input type="text"/> | |
| Ersetzt durch Plan-Nr. <input type="text"/> <input type="text"/> | | Anlage Planfeststellungsunterlagen | |
| Genehmigungsvermerk – Eisenbahn-Bundesamt | | Anlage 10.2.5 47-08 | |
| Datum | Genehmigungsvermerk | Name | Unterschrift |
| | | | |
| Blatt 20 von 21 | | | |

