



Nördliches Bahnhofsgebäude, Obergeschosse, nachrichtlich

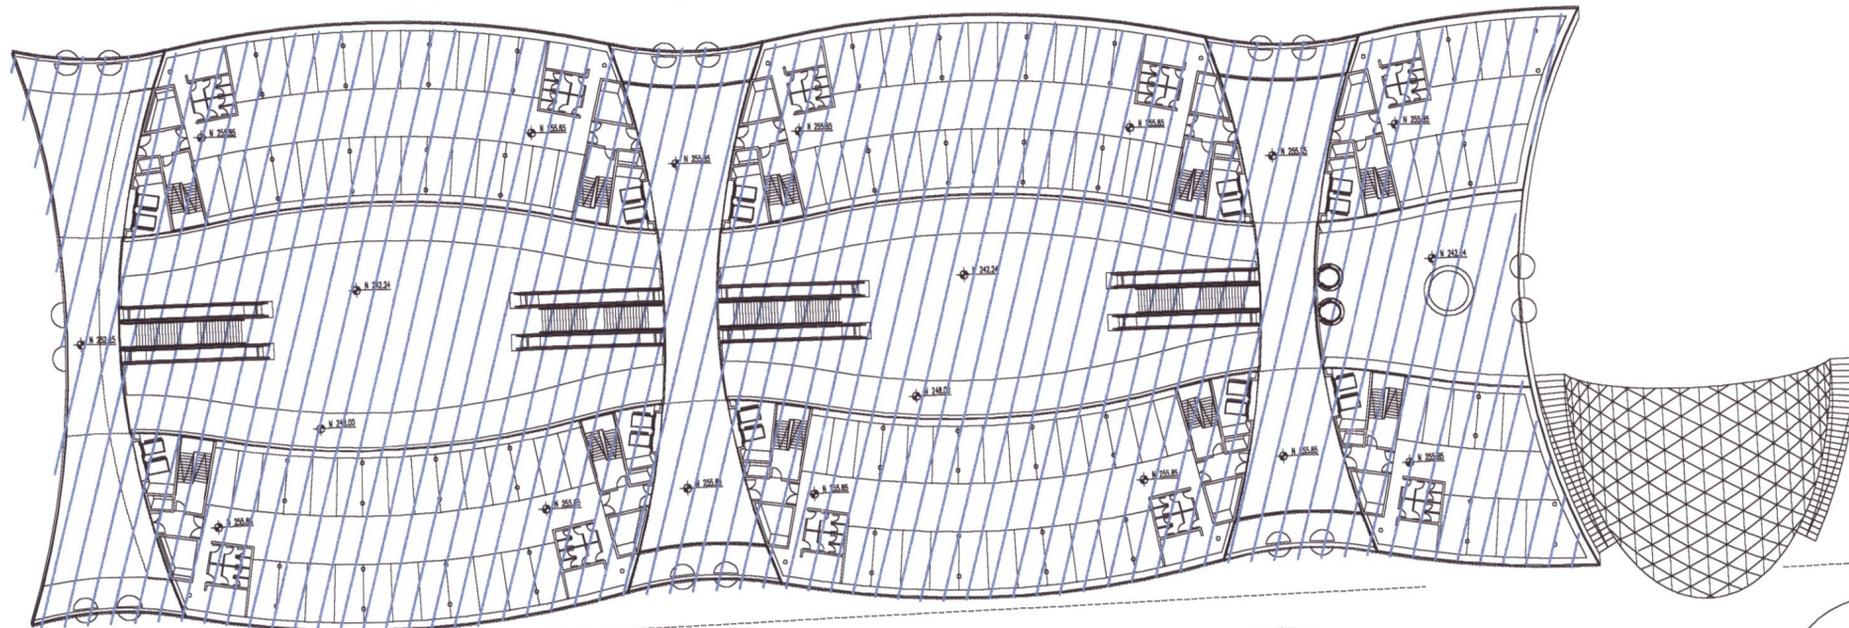

- Legende
- mech. Entrauchung
  - natürl. Entrauchung
  - Nachströmung Entrauchung

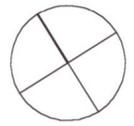

Kartengrundlage: Bestandsdaten der DB AG  
 Digitale Stadtkarte des Stadtmessungsamtes Stuttgart  
 Für das Projekt Stuttgart 21 überarbeitet durch

SEIB Ingenieur-Consult GmbH



Planfestgestellt gemäß § 18 Abs. 1 AEG durch Beschluss vom 28. Jan. 2005  
 Az.: 59160 PAP-PS21-DEA 1.1  
 Eisenbahn-Bundesamt  
 Ast. Karlsruhe/Stuttgart  
 Im Auftrag *Kaufmann*

Umgestaltung des Bahnknotens Stuttgart  
 Ausbau- und Neubaustrecke Stuttgart - Augsburg  
 Bereich Stuttgart-Wendlingen mit Flughafenanbindung

Planfeststellungsabschnitt 1.1 Talquerung mit Hauptbahnhof  
 Bau-km -0.4 -42.0 bis +0.4 +32.0



|                         |              |                       |                |                            |           |
|-------------------------|--------------|-----------------------|----------------|----------------------------|-----------|
| Geographische Codierung |              | Blattschnittcodierung |                | Organisatorische Codierung |           |
| 1.1                     | 00           | 4813                  | HFXXX          | P                          | Hgd- P03E |
| PFA                     | Baubeschnitt | Blattschnitt          | Streckennummer | Bezirk                     | Phase     |

|  |  |   |   |
|--|--|---|---|
| Auftraggeber   | Projektsteuerung   | Planer - bearbeitet im Auftrag der DB Projekt GmbH Stuttgart 21   | Düsseldorf, den 10.08.2001<br>gez. Ingenhoven |
| DB Projekt GmbH Stuttgart 21<br>Waltramstr. 20<br>70191 Stuttgart<br>Tel. 07 11 / 2 27 85 - 0<br>Fax. 07 11 / 2 27 85 - 11 | Drees & Sommer<br>Infra Consult & Management GmbH<br>Kastelle 16 A<br>70173 Stuttgart<br>Tel. 07 11 / 22 29 33-0<br>Fax. 07 11 / 22 29 33-90 | Ingenhoven<br>Overdick<br>GmbH<br>Kastelle 16 A<br>40221 Düsseldorf<br>Tel. 0211 / 3 01 01-02<br>Fax. 0211 / 3 01 01-31 |   |

| Anlagen zum Brandschutz- und Rettungskonzept   |                     | Datum                              | Name                         |       |              
|--|---------------------|------------------------------------|------------------------------|-------|--------------|--|--|--|--|--|--|--|--|--|--|--|--|------------------------|-------|--|--|--|--|--|--|--------|----------|
| Ebene E+3 - E+7  |                     | Gezeichnet                         | 08/01                        |       |              
|  |                     | Bearbeiter                         | 08/01                        |       |              
|  |                     | Geändert                           |                              |       
|  |                     | Maßstab                            | 1:500                        |       |              
| "Urheberschutz" - Alle Rechte bei der DB Projekt GmbH Stuttgart 21   |                     | Freigabe                           | DB Projekt GmbH Stuttgart 21 |       |              
| Änderungsvermerke  |                     | gez. Baur                          |                              |       
| <table border="1"> <thead> <tr> <th>Index</th> <th>Änderungen</th> <th>Datum</th> <th>Name</th> </tr> </thead> <tbody> <tr><td> </td><td> </td><td> </td><td> </td></tr> </tbody> </table> |                     | Index                              | Änderungen                   | Datum | Name         |  |  |  |  |  |  |  |  |  |  |  |  |                        |       |  |  |  |  |  |  | Datum: | 24.08.01 |
| Index  | Änderungen          | Datum                              | Name                         |       |              
|  |                     
| Genehmigungsvermerk - Eisenbahn-Bundesamt  |                     | Ersatz für Plan-Nr.                | Planart                      |       |              
| <table border="1"> <thead> <tr> <th>Datum</th> <th>Genehmigungsvermerk</th> <th>Name</th> <th>Unterschrift</th> </tr> </thead> <tbody> <tr><td> </td><td> </td><td> </td><td> </td></tr> <tr><td> </td><td> </td><td> </td><td> </td></tr> <tr><td> </td><td> </td><td> </td><td> </td></tr> </tbody> </table>   |                     | Datum                              | Genehmigungsvermerk          | Name  | Unterschrift |  |  |  |  |  |  |  |  |  |  |  |  | Ersetzt durch Plan-Nr. | Index |  |  |  |  |  |  |        |          |
| Datum  | Genehmigungsvermerk | Name                               | Unterschrift                 |       |              
|  |                     
|  |                     | Anlage Planfeststellungsunterlagen |                              |       
|  |                     | Anlage                             | 10.2.5 47-09                 |       |              
|  |                     | Blatt                              | 21 von 21                    |       |              

