


Fortsetzung siehe Plan Anlage Nr. 11.2.2

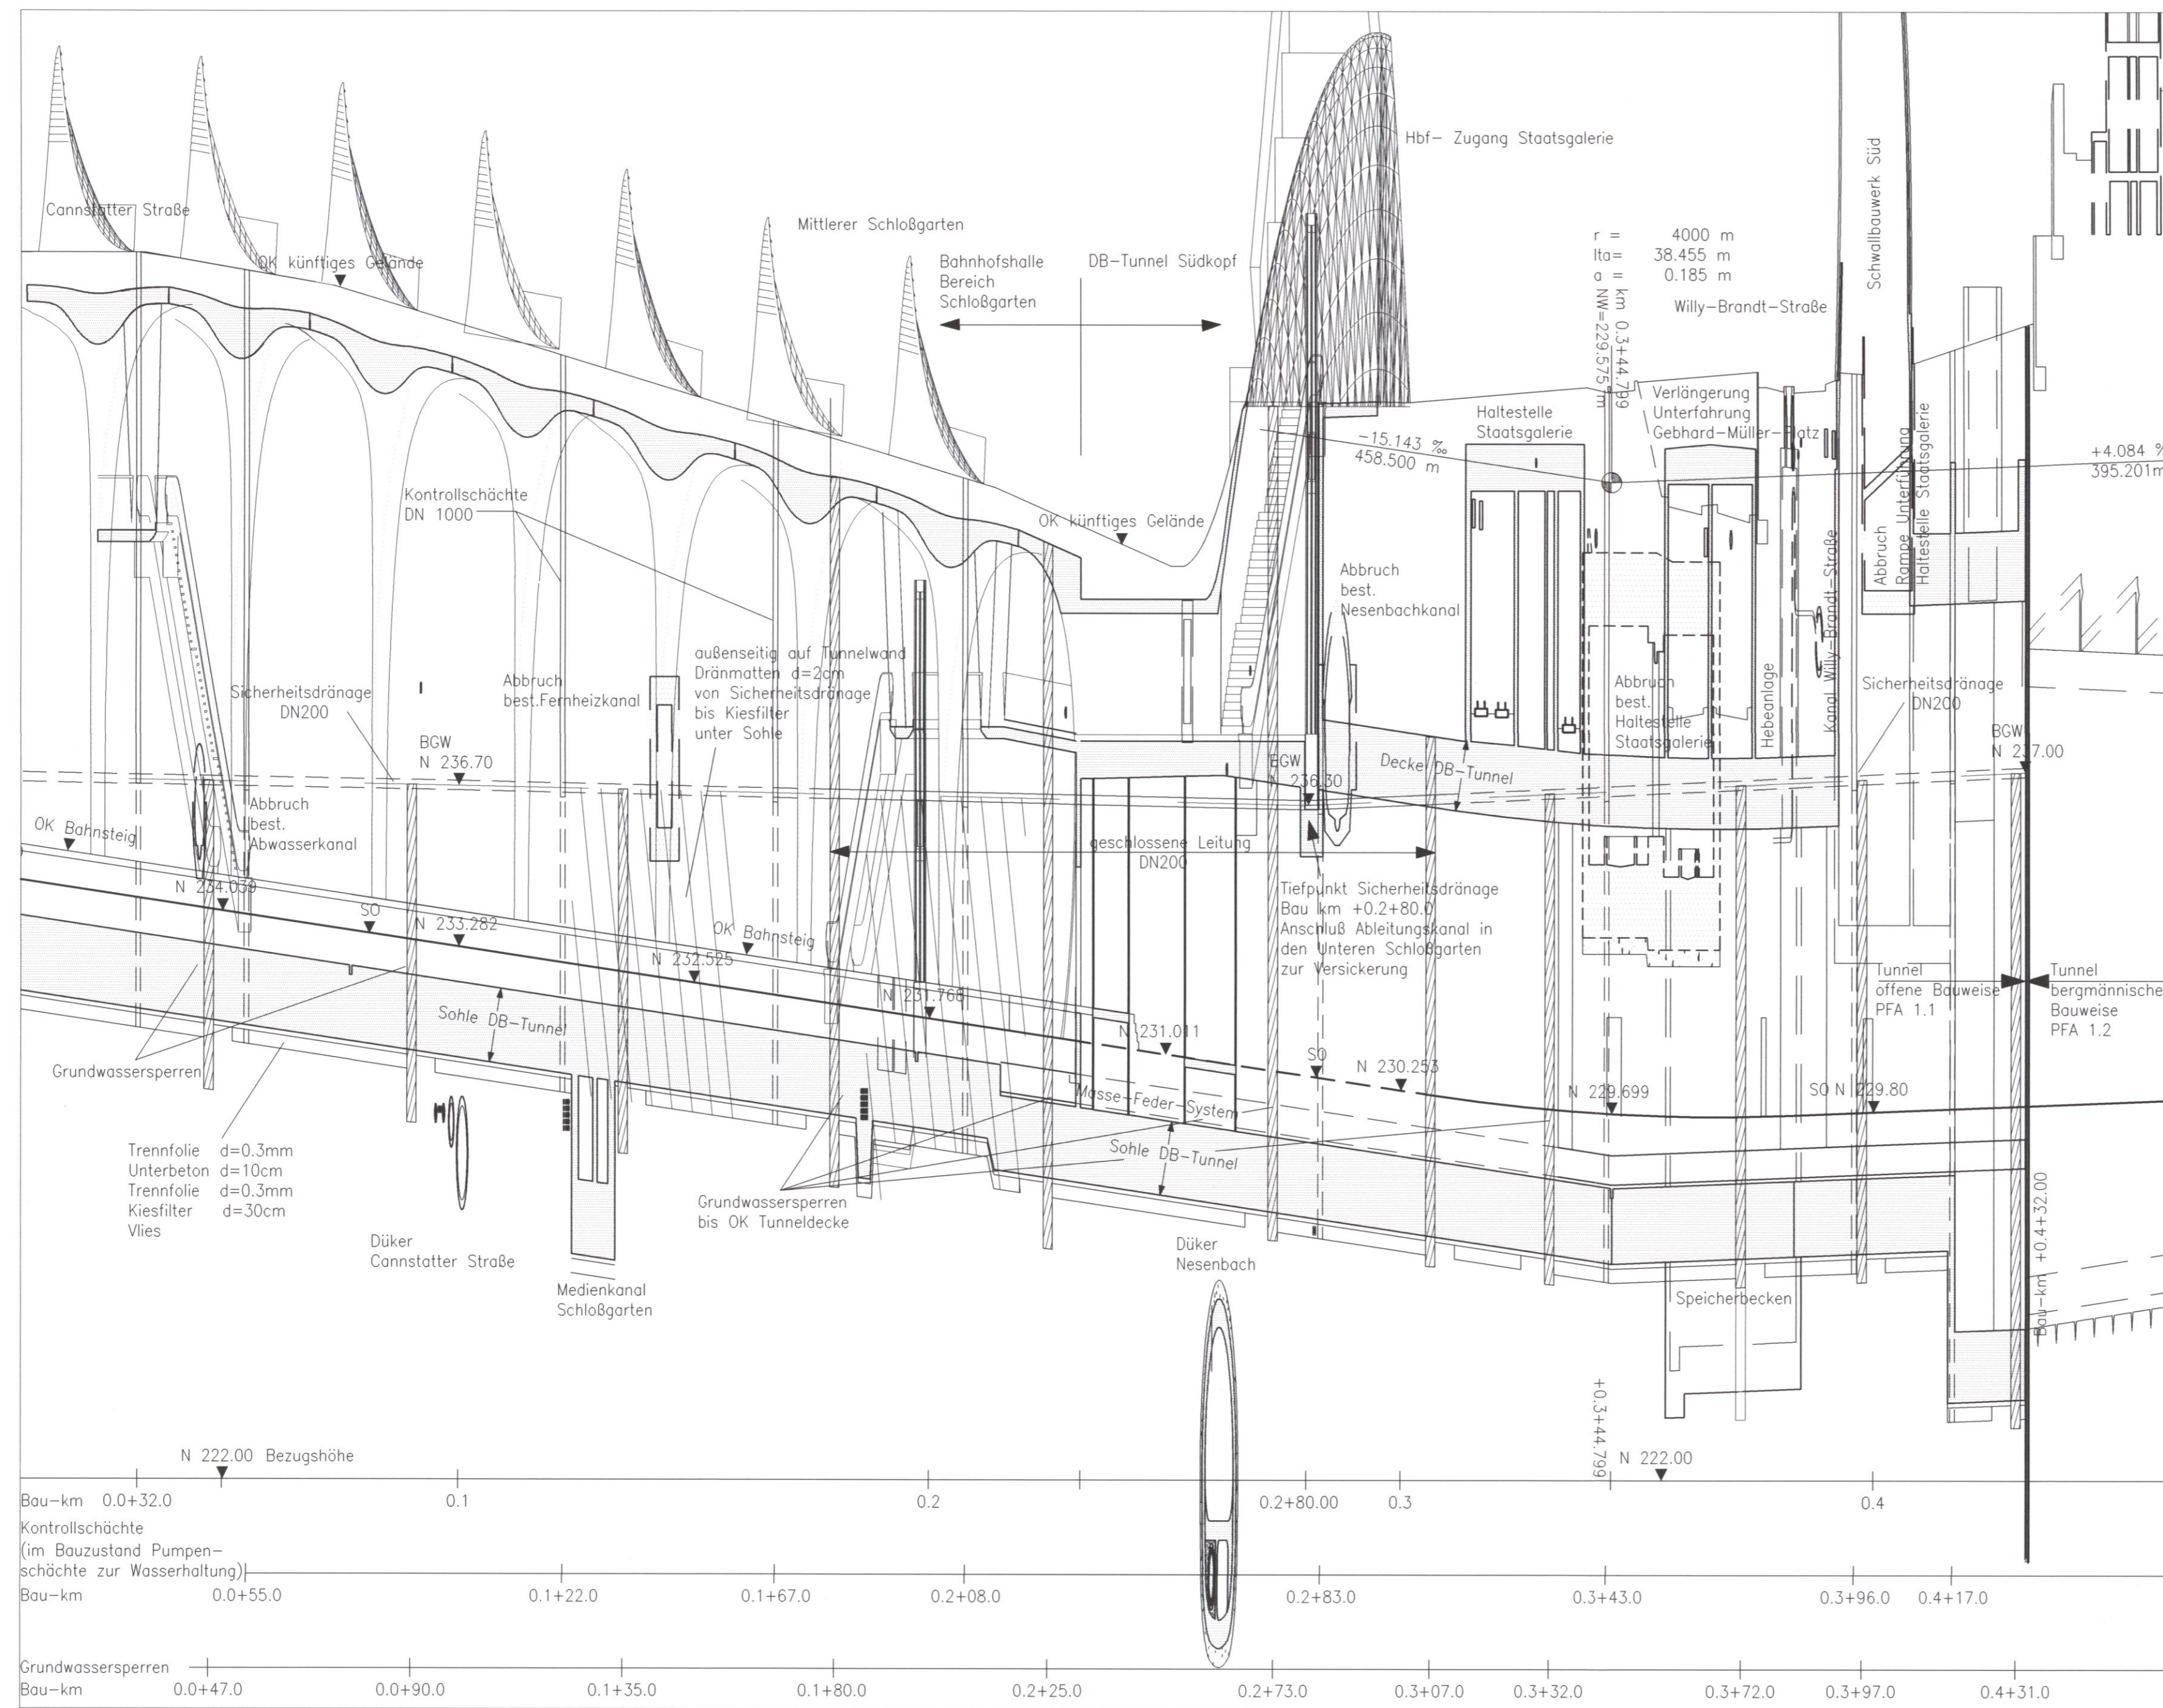

Kartengrundlage: Bestandsdaten der DB AG
 Digitale Stadtkarte des Stadtmessungsamtes Stuttgart
 Für das Projekt Stuttgart 21 überarbeitet durch SEIB Ingenieur-Consult GmbH

Stuttgart 21 DBProjekt Stuttgart 21

Deutsche Bahn **DB**

Planfestgestellt gemäß § 18 Abs. 1 AEG durch Hessentag vom **28. Jan. 2005**


Az.: 59180-PAP-PS21-PFA 1.1

Eisenbahn-Bundesamt
 St. Karlsruhe/Stuttgart

In Auftrag von *[Signature]*

Umgestaltung des Bahnknotens Stuttgart
 Ausbau- und Neubaustrecke Stuttgart - Augsburg
 Bereich Stuttgart-Wendlingen mit Flughafenanbindung

Planfeststellungsabschnitt 1.1 Talquerung mit Hauptbahnhof
 Bau-km -0.4 -42.0 bis +0.4 +32.0

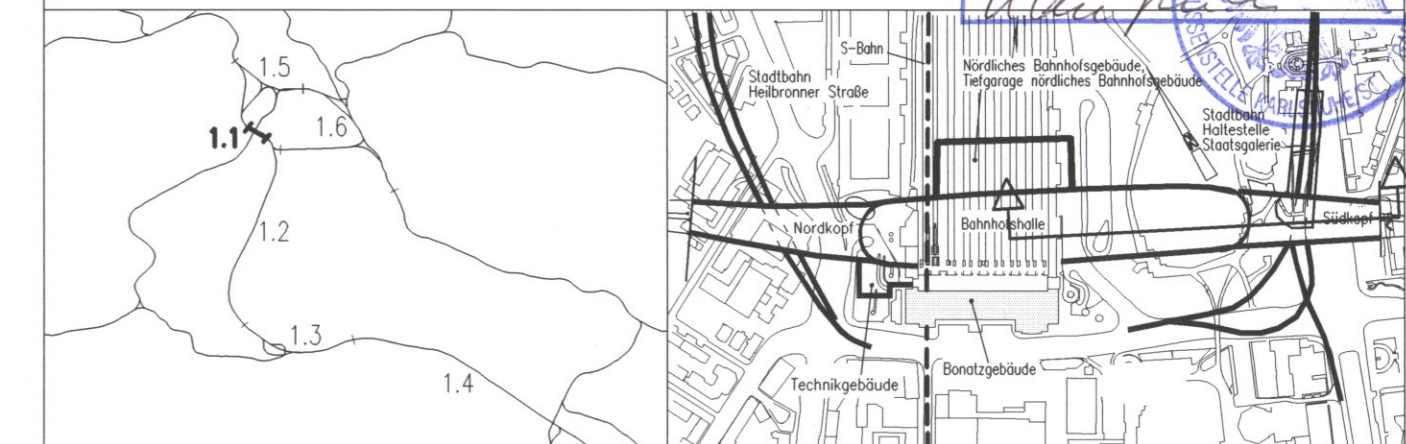

Geographische Codierung 1 1 0 0 0 0 PFA Bauabschnitt Blattschnitt	Blattschnittcodierung 4 8 1 3 H G - - - Streckennummer Bezirk	Organisatorische Codierung P I t v - I L 2 9 - - Phase Planzeichen Gewerk Ebene Plannhalt Index
Auftraggeber DBProjekt GmbH Stuttgart 21 Wolframsstr. 20 70191 Stuttgart Tel. 07 11 / 2 27 85 - 0 Fax. 07 11 / 2 27 85 - 11	Projektsteuerung Drees & Sommer Infra Consult & Management GmbH Lautenschlagerstraße 2 70173 Stuttgart Tel. 07 11 / 22 29 33 - 10 Fax. 07 11 / 22 29 33 - 90	Planer - bearbeitet im Auftrag der DBProjekt GmbH Stuttgart 21 Ingenieur - Arbeitsgemeinschaft BCS Ingenieursozietät Hanauer Landstraße 135-137 60314 Frankfurt a. M. Tel. 069 / 95921 - 0 Fax. 069 / 95921 - 437 Boll und Partner GmbH Eitelstraße 11 70180 Stuttgart Tel. 0711 / 64954 - 0 Fax. 0711 / 64954 - 10 gez. Münzner

<p>Grundwasserumläufigkeit und Sicherheitsdränge Längsschnitt Sicherheitsdränge Süd</p>		Datum	Name																				
		Gezeichnet 08/01	How																				
<p>"Urheberschutz" - Alle Rechte bei der DBProjekt GmbH Stuttgart 21</p>		Bearbeiter 08/01	Braig																				
		Maßstab 1:1000/100																					
<p>Änderungsvermerke</p> <table border="1"> <thead> <tr> <th>Index</th> <th>Änderungen</th> <th>Datum</th> <th>Name</th> </tr> </thead> <tbody> <tr><td> </td><td> </td><td> </td><td> </td></tr> <tr><td> </td><td> </td><td> </td><td> </td></tr> <tr><td> </td><td> </td><td> </td><td> </td></tr> <tr><td> </td><td> </td><td> </td><td> </td></tr> </tbody> </table>		Index	Änderungen	Datum	Name																	Freigabe DBProjekt GmbH Stuttgart 21 gez. R. Baur Datum: 24.08.2001 Ersetzt für Plan-Nr. Phase Index Ersetzt durch Plan-Nr. Index Anlage Planfeststellungsunterlagen Anlage 11.2.3 47-14 Blatt 1 von 1	
Index	Änderungen	Datum	Name																				
<p>Genehmigungsvermerk - Eisenbahn-Bundesamt</p> <table border="1"> <thead> <tr> <th>Datum</th> <th>Genehmigungsvermerk</th> <th>Name</th> <th>Unterschrift</th> </tr> </thead> <tbody> <tr><td> </td><td> </td><td> </td><td> </td></tr> <tr><td> </td><td> </td><td> </td><td> </td></tr> </tbody> </table>		Datum	Genehmigungsvermerk	Name	Unterschrift									H:\PS21\ D:\PROJEKTE\PS21\PLANUNG\NEU\BOLL\1100PL29.DWG Plot-Datel: 1100PL29.00... Planstand: 10.08.2001 780x29									
Datum	Genehmigungsvermerk	Name	Unterschrift																				