

Legende

- Übergeordnete Baustraße
Privatstraße ohne öffentlichen Verkehr **BS A, BS B, BS C**
- Übergeordnete BE-Flächen **A1, C2, S1, S3**
- Baustraße und sonstige BE-Flächen **BS D, BS E**
BE 1, BE 2, BE 3, BE 4, BE 5, BE 6, BE 7, BE 8, BE 9, BE 10, B11, B12, B13, B14, BE 15, BE 16, BE 17, BE 18
- Brücke Baustraße
- Erdmenschlag
- Beladeflächen
- Fertigteillagerung
- Lagerfläche
- Puffer- bzw. Ladegleise **C1, C2**
- Lärmschutzwand h=2.50m
- zweiseitige Lärmschutzeinhausung $R_w \geq 25dB$
- Zu- und Ausfahrt Wertelieferung Südwest LB
- Oberirdisch geführte, temporäre Wasserleitung, DN 200 zur Ableitung von Überschußwasser aus der Grundwasserhaltung in den Neckar.
- Unterirdisch geführte, temporäre Wasserleitung, DN 200 zur Ableitung von Überschußwasser aus der Grundwasserhaltung in den Neckar.

Nachrichtliche Darstellung der BE-Flächen aus den PFA's 1.2 und 1.5 siehe Anlagen 13.3-13.12

**Fahrbahnaufbau nach RStO 86 entsprechend
Tafel 1: Bauweisen mit bituminöser Decke für Fahrbahnen, für Bauklasse SV bzw. I.**


Bauklasse	SV	I
Deckschicht	4cm	4cm
Binderschicht	8cm	8cm
bit. Tragschicht	18cm	14cm
Schottertragschicht	>30cm	>34cm
Gesamtdicke	>60cm	>60cm

Kartengrundlage: Bestandsdaten der DB AG
Digitale Stadtkarte des Stadtmessungsamtes Stuttgart
Für das Projekt Stuttgart 21 überarbeitet durch SEIB Ingenieur-Consult GmbH

Stuttgart 21 DBProjekt Stuttgart 21 Deutsche Bahn **DB**

Umgestaltung des Bahnknotens Stuttgart
Ausbau- und Neubaustrecke Stuttgart - Augsburg
Bereich Stuttgart-Wendlingen mit Flughafenanbindung

Planfeststellungsabschnitt 1.1 Talquerung mit Hauptbahnhof
Bau-km -0.4 -42.0 bis +0.4 +32.0

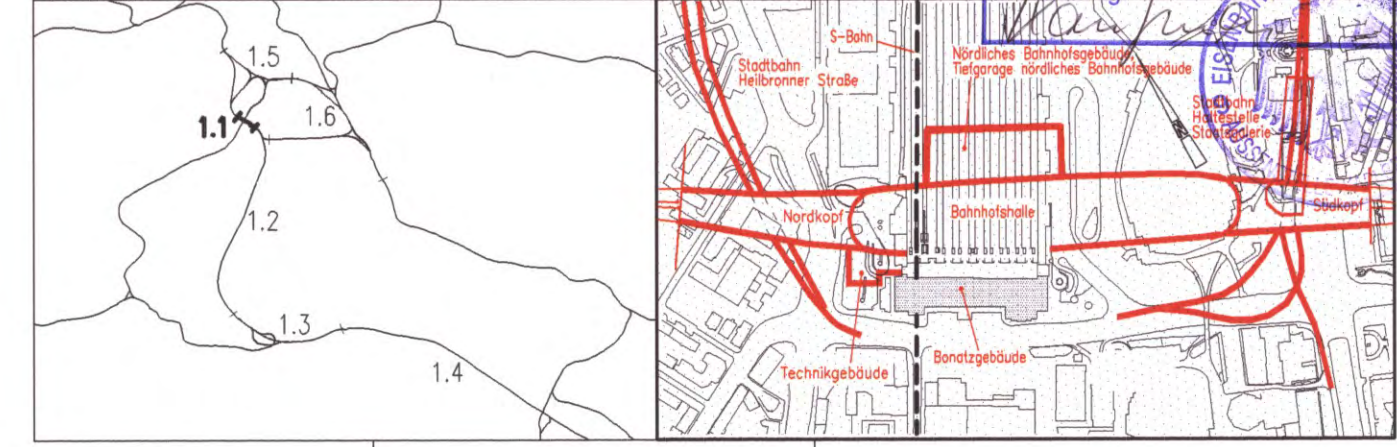

Geographische Codierung	Blattschnittcodierung	Organisatorische Codierung
PFA Baubereich Blattchnitt	Streckennummer	Phase
1 1 7 0 0 0	4 8 1 3 H F - 6 0	P I t v - I U t c

Auftraggeber: DBProjekt GmbH Stuttgart 21
Projektleitung: Drees & Sommer
Planer - bearbeitet: DBProjekt GmbH Stuttgart 21
Ingenieur - Arbeitsgemeinschaft: BCS Ingenieurgesellschaft
Bau- und Partner GmbH: Stuttgart, den 10.08.2001

Bauglistik
Übersichtsplan Bauglistik Mitte

Datum	Gezeichnet	Name
08/01	Ni.	
08/01	Müller	

Maßstab: **1:5000**

"Urheberschutz" - Alle Rechte bei der DBProjekt GmbH Stuttgart 21

Änderungsvermerke

Index	Änderungen	Datum	Name

Genehmigungsvermerk - Eisenbahn-Bundesamt

Datum	Genehmigungsvermerk	Name	Unterschrift

Freigabe DBProjekt GmbH Stuttgart 21
gez. R. Bour
Datum: 24.08.2001
Ersatz für Plan-Nr. / Phase / Index
Ersatz durch Plan-Nr. / Phase / Index
Anlage Planfeststellungsunterlagen
Anlage **13.247-17**
Blatt **1** von **1**