


Schnitt 10-10 km -2.2-0.000  
Kilometrierung S-Bahn Neuplanung

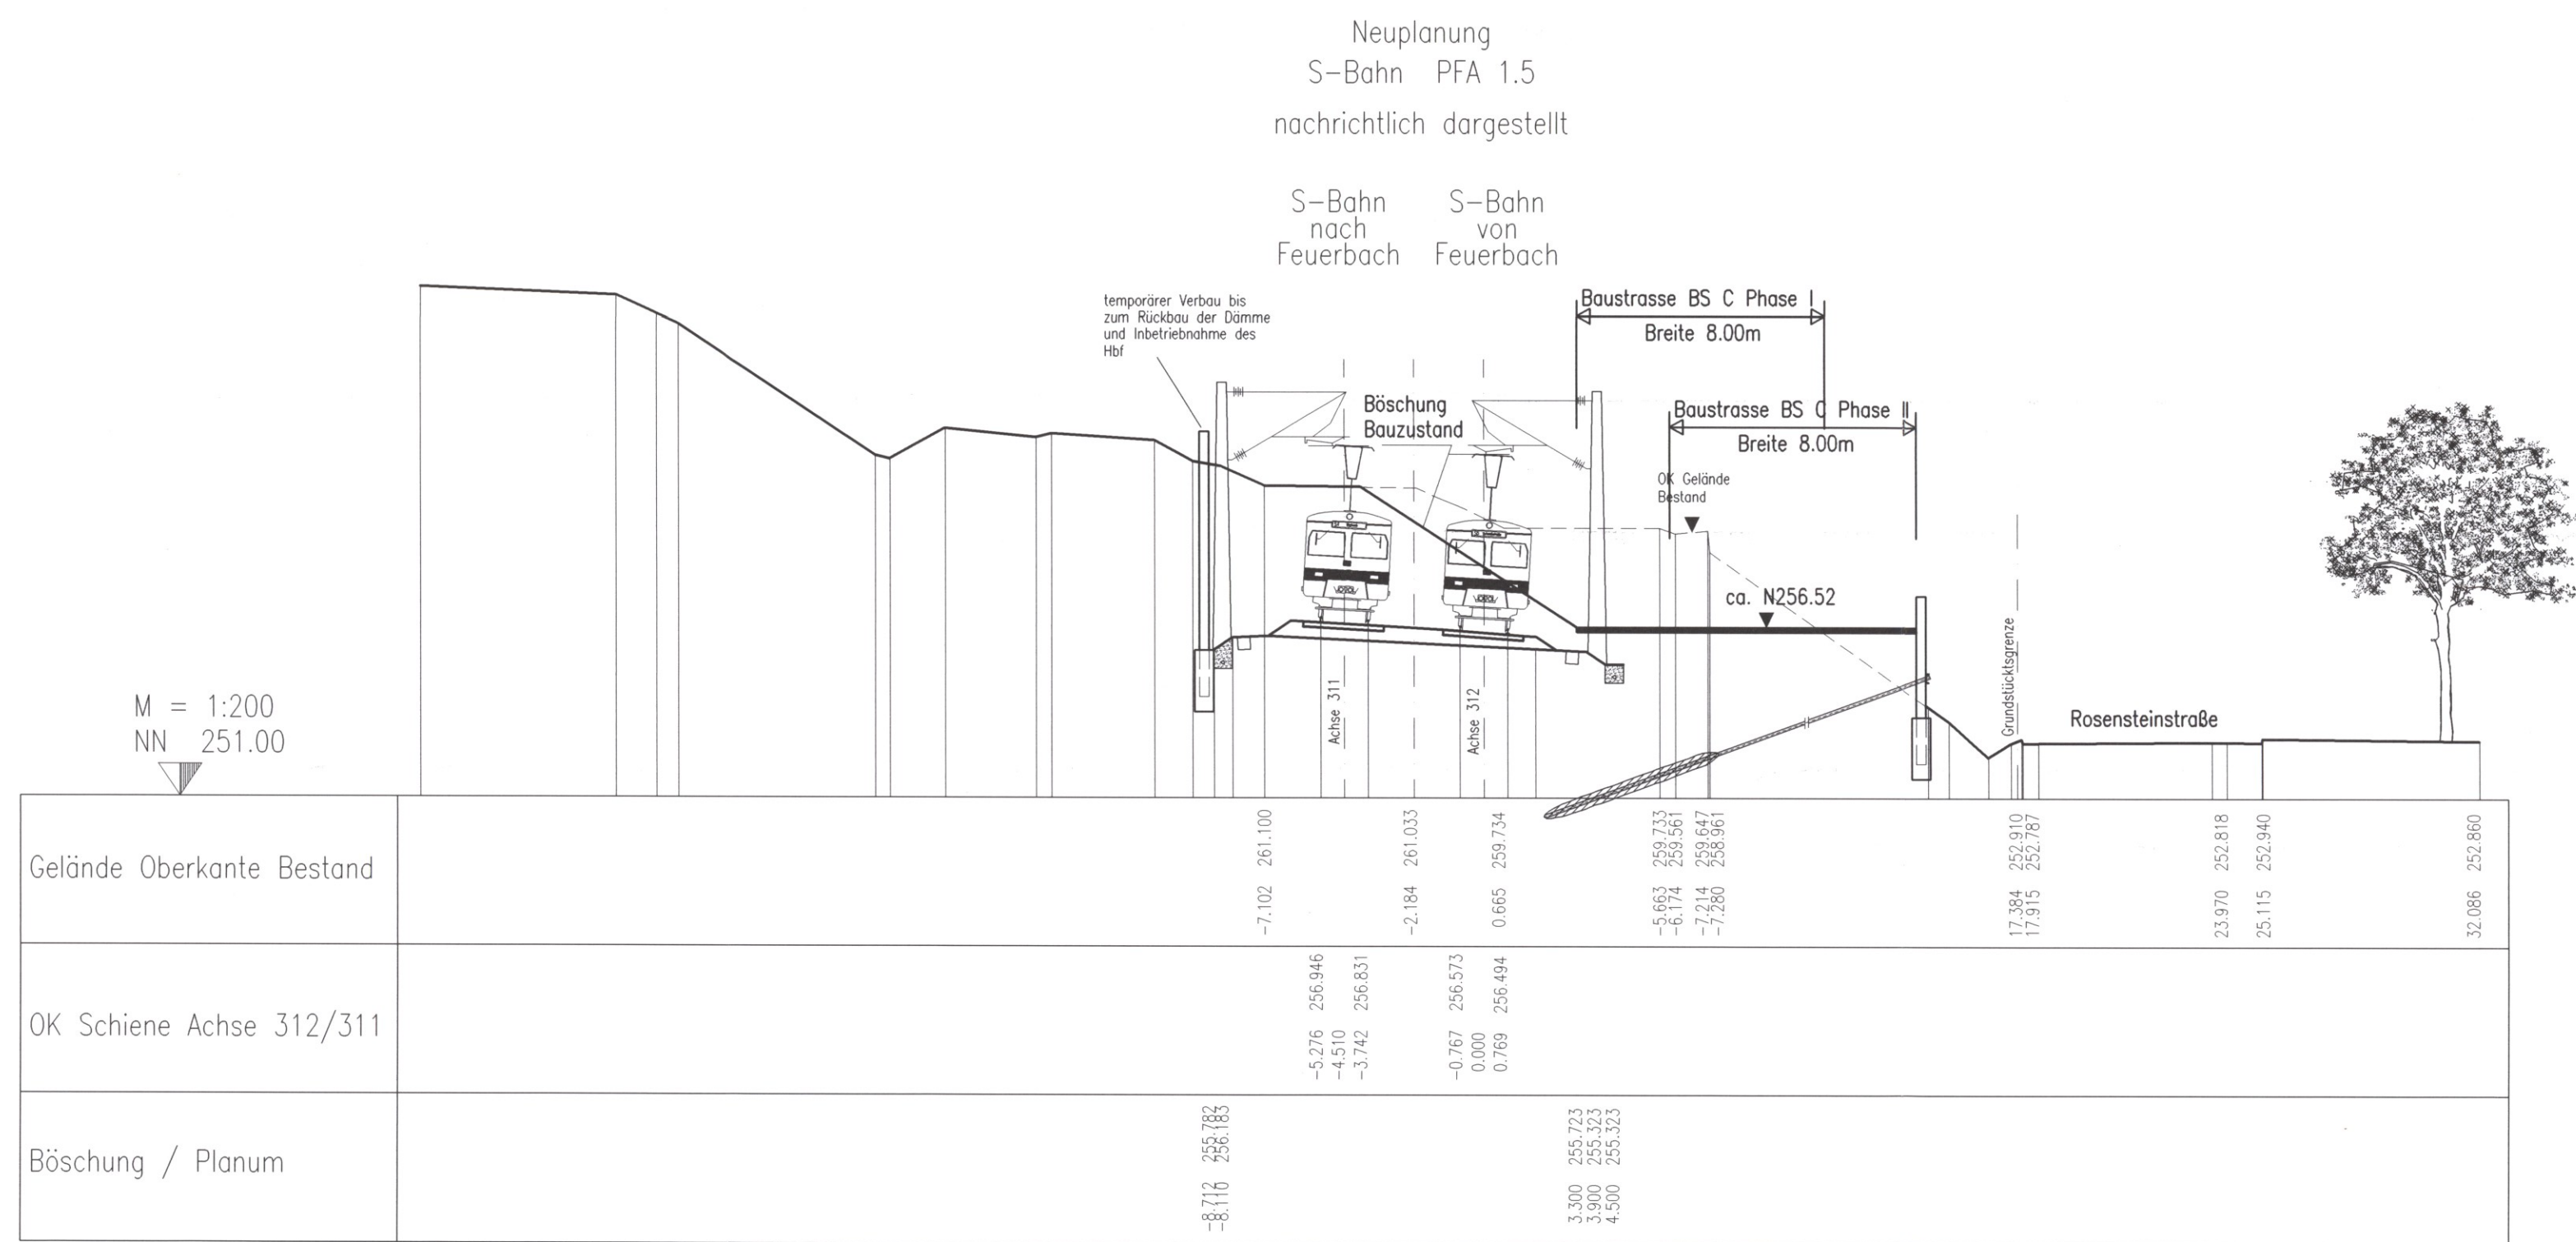

LEGENDE:

- Stahlbeton, neues Bauwerk
- Stahlbeton, best. Bauwerk

Ausführungsart des Verbau und Festlegung der Verankerung nach statischen Erfordernissen  
Die endgültige Ausbildung der Pfahlgründung wird in der Ausführungsplanung festgelegt.

Höhenangaben im NEUEN SYSTEM:  
Höhendifferenz zw. altem (würtl.) System und Neuen System:  
neu = alt + 0,123 m


Lage des Schnittes 10-10 siehe Anlage 13.8  
Lage des Schnittes 12-12 siehe Anlage 13.9

Fahrbahnaufbau nach RStO 86 entsprechend  
Tafel 1: Bauweisen mit bituminöser Decke für Fahrbahnen, für Bauklasse SV bzw. I.

Bauklasse	SV	I
Deckschicht	4cm	4cm
Binderschicht	8cm	8cm
bit. Tragschicht	18cm	14cm
Schottertragschicht	>30cm	>34cm
Gesamtdicke	>60cm	>60cm


Kartengrundlage: Bestandsdaten der DB AG  
Digitale Stadtkarte des Stadtmessungsamtes Stuttgart  
Für das Projekt Stuttgart 21 überarbeitet durch SEIB Ingenieur-Consult GmbH

Schnitt 12-12 km -2.3-20.000  
Kilometrierung S-Bahn Neuplanung

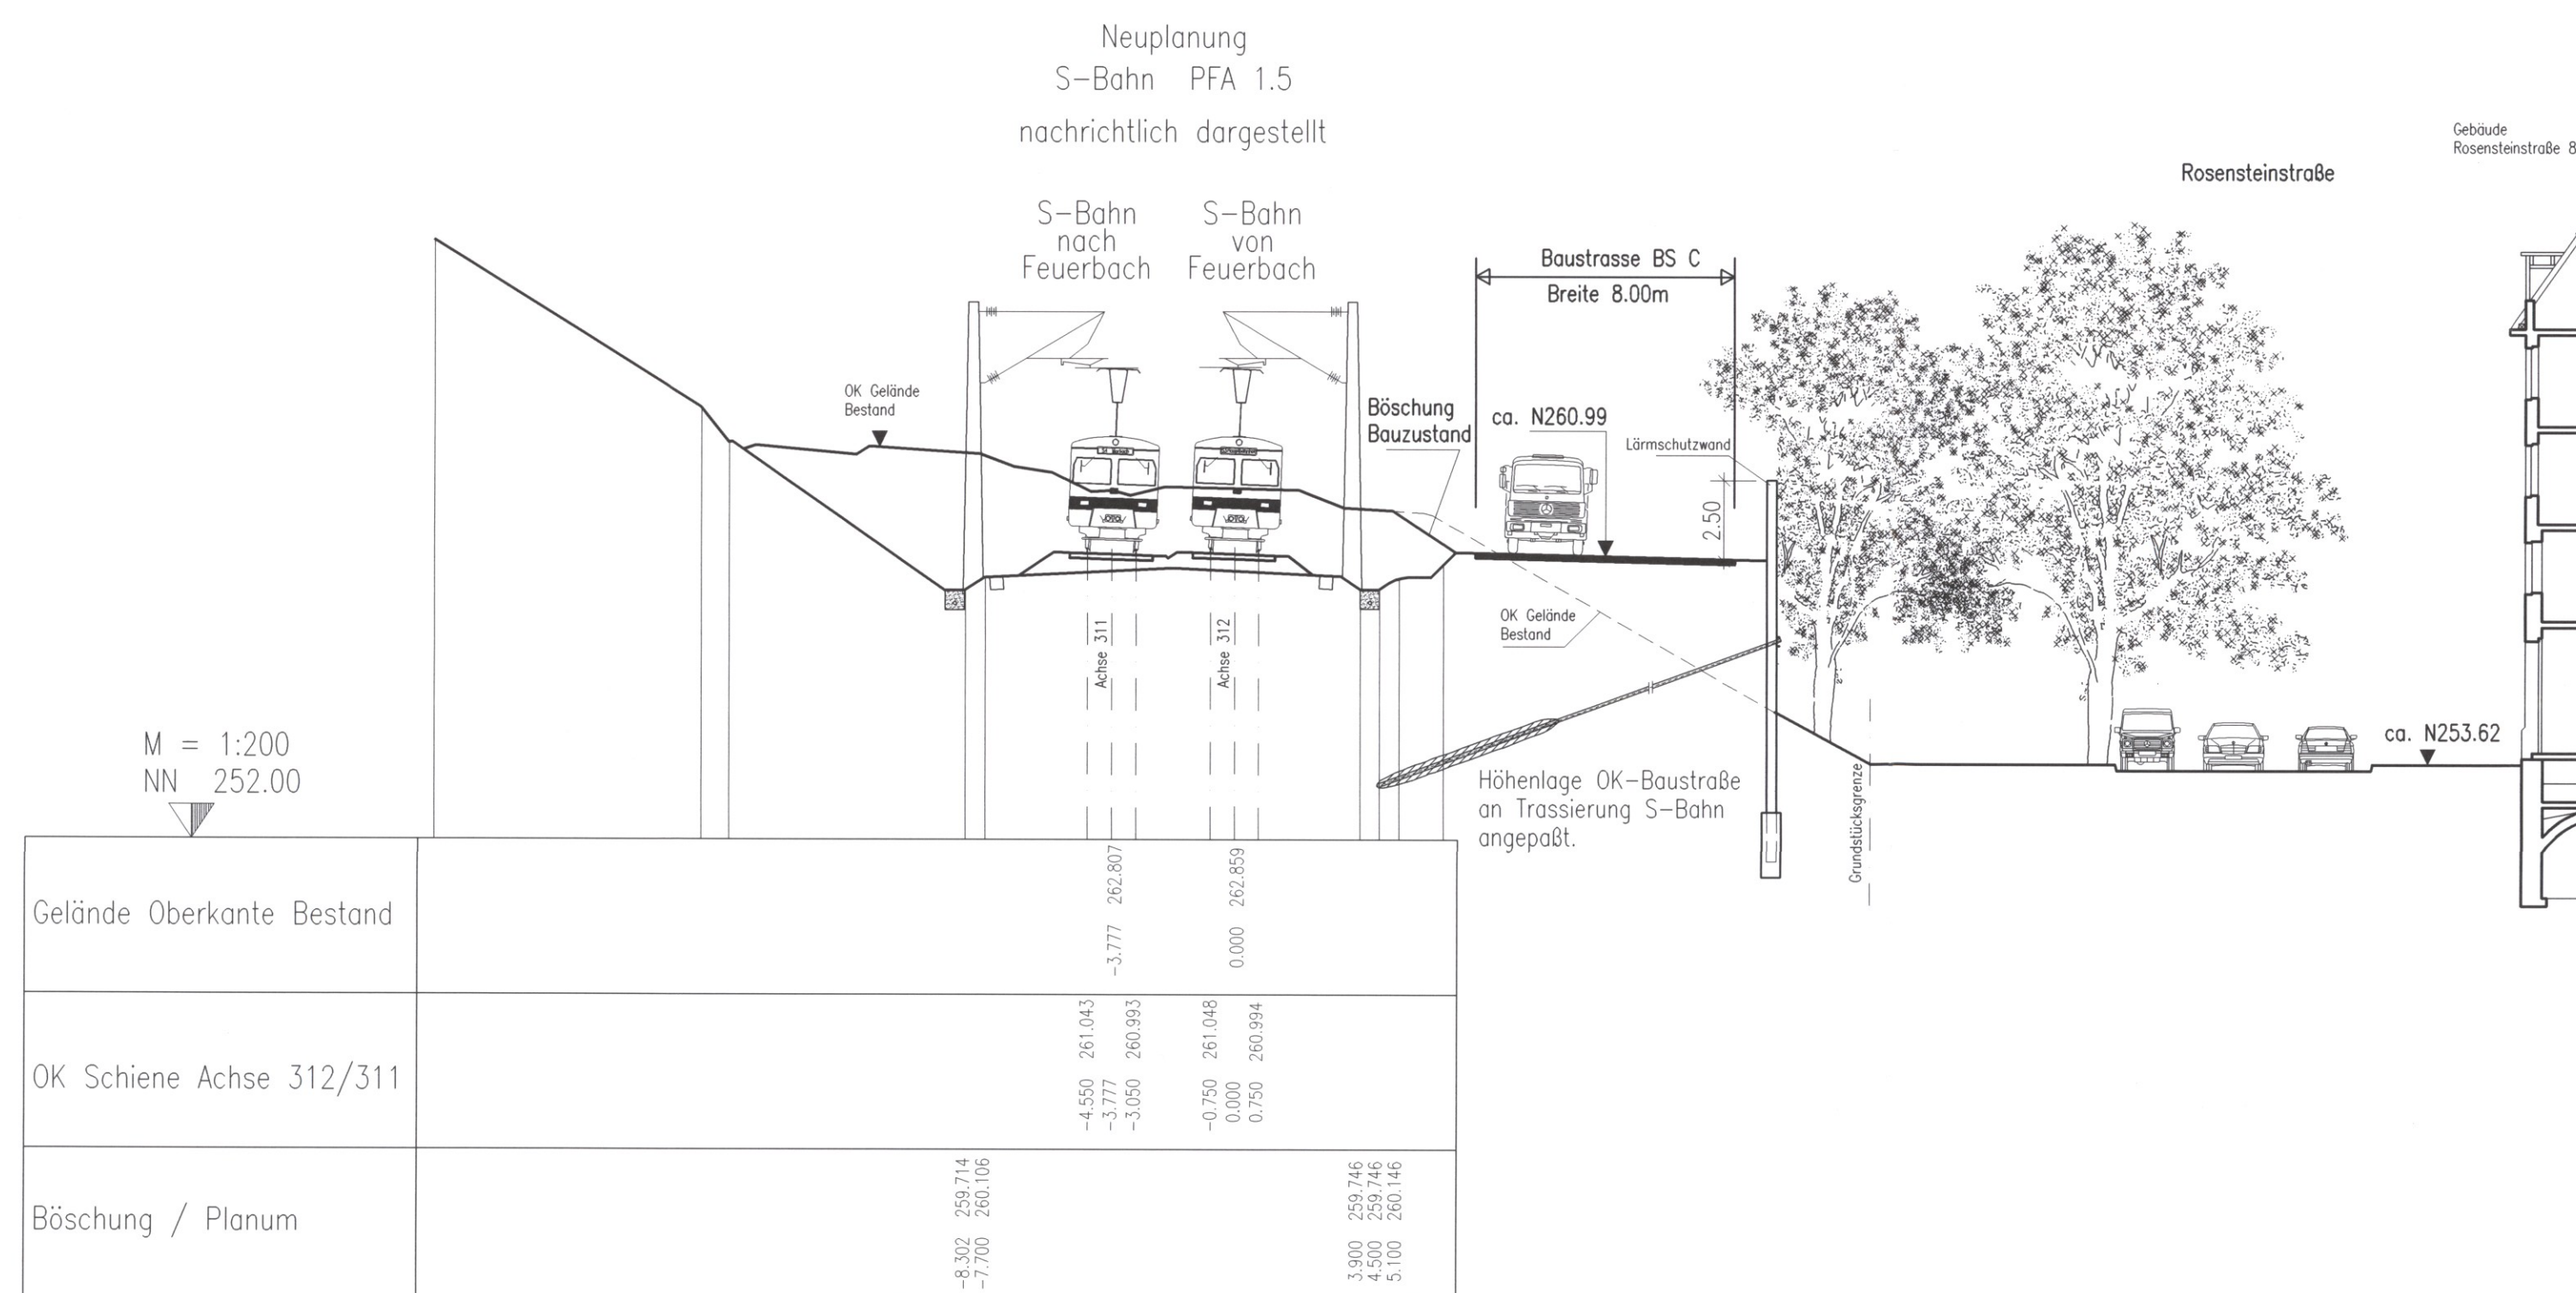

Stuttgart **21** NUR ZUR INFORMATION  
DBProjekt Stuttgart 21 Deutsche Bahn **DB**

Umgestaltung des Bahnknotens Stuttgart  
Ausbau- und Neubaustrecke Stuttgart - Augsburg  
Bereich Stuttgart-Wendlingen mit Flughafenbindung  
Nur zur Information

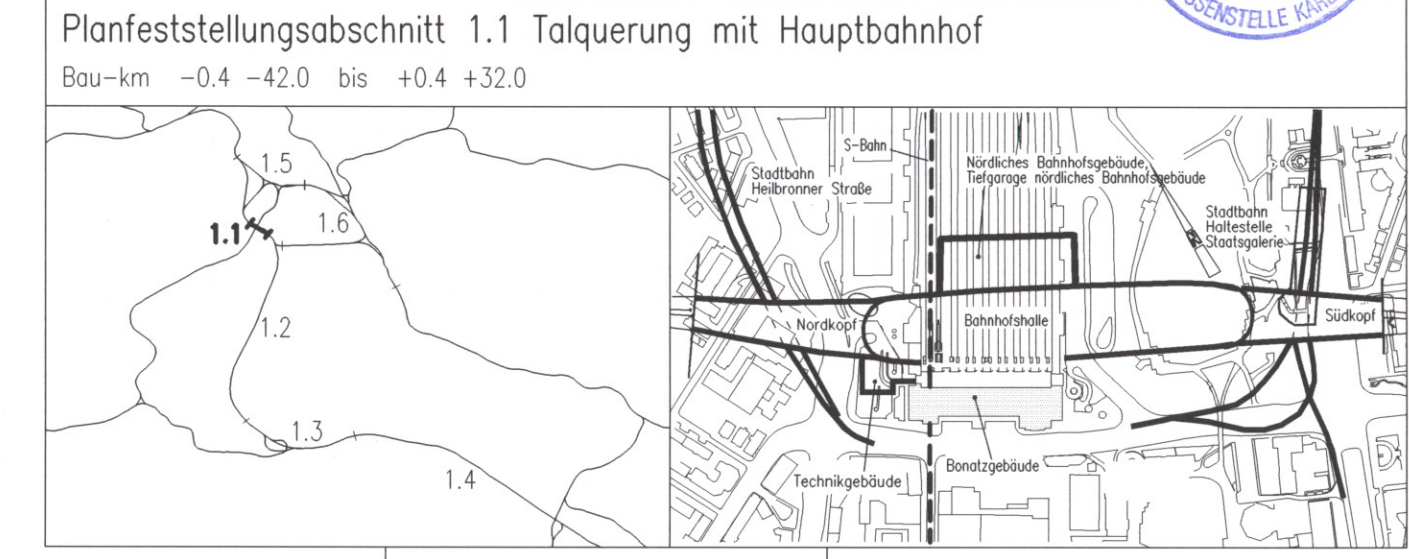

Geographische Codierung 1 1 7 0 0 0 0	Blattschnittcodierung 4 8 0 0 A A - 2 0	Organisatorische Codierung P I t v - L 4 C
Auftraggeber DBProjekt GmbH Stuttgart 21	Projektsteuerung Drees & Sommer Infa Consult & Management GmbH	Planner - bearbeitet im Auftrag der DBProjekt GmbH Stuttgart 21 Ingenieur - Arbeitsgemeinschaft BSC Ingenieurgesellschaft Hanser Landside 135-137 70173 Stuttgart Tel. 069 / 95921 - 0 Fax. 07 11 / 22 29 33 - 10
		Boll und Partner GmbH Eisenstraße 11 70180 Stuttgart Tel. 0711 / 64954 - 0 Fax. 0711 / 64954 - 10

Baulogistik		Datum	Name
Schnitte übergeordnete Baustraße Teil 3		08/01	Ni.
		Bearbeiter	Müller
		Geändert	
		Maßstab	1:200
"Urheberschutz" - Alle Rechte bei der DBProjekt GmbH Stuttgart 21		Freigabe DBProjekt GmbH Stuttgart 21 gez. R. Baur Datum: 24.08.2001	
Änderungsvermerke		Ersatz für Plan-Nr. Ersetzt durch Plan-Nr.	
Genehmigungsvermerk - Eisenbahn-Bundesamt		Anlage Planfeststellungsunterlagen Anlage 13.15 Blatt 1 von 1	
Datum	Genehmigungsvermerk	Name	Unterschrift