Verkehrsstufe 8

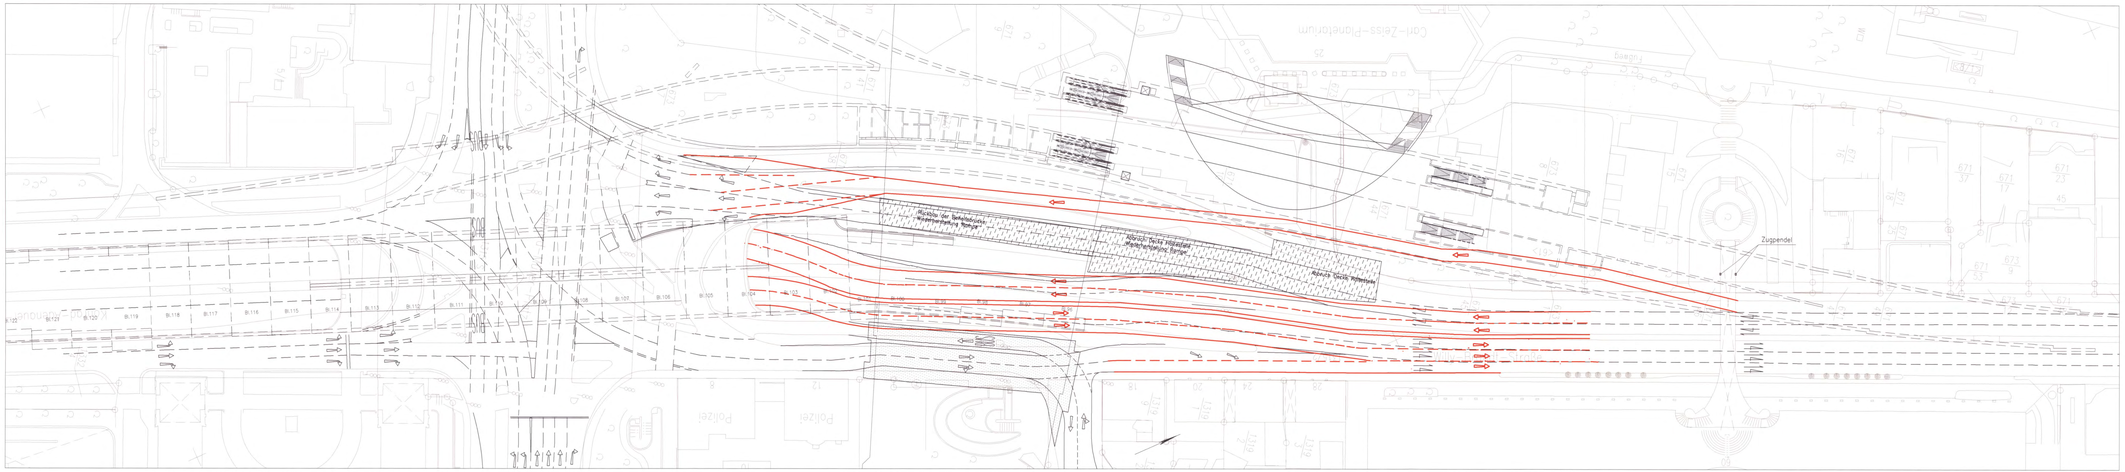

Verkehrsstufe 9

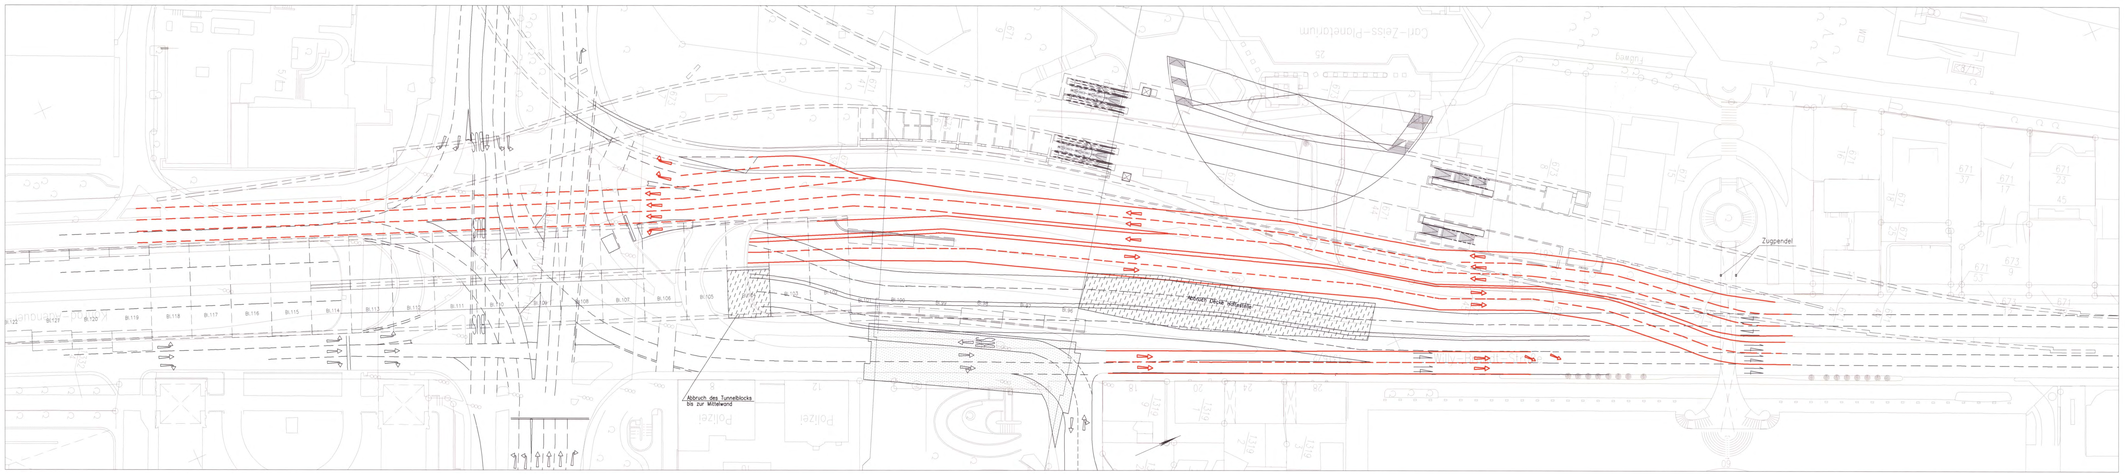

Legende:

- Veränd. Fahrbahnrand
- Baugrubenabdeckung im Bau
- Baugrubenabdeckung befahrbar
- Baufeld/Lagerflächen
- Abbruch

Hinweis: Abzubrechende Bauwerke siehe Anlagen 4 u. Anlagen 13.5–13.11

Kartengrundlage: Bestandsdaten der DB AG
Digitale Stadtkarte des Stadtmessungsamtes Stuttgart
Für das Projekt Stuttgart 21 überarbeitet durch SEIB Ingenieur–Consult GmbH

Stuttgart 21 DBProjekt Stuttgart 21

NUR ZUR INFORMATION

Deutsche Bahn DB

Umgestaltung des Bahnknotens Stuttgart

Ausbau– und Neubaustrecke Stuttgart – Augsburg
Bereich Stuttgart–Wendlingen mit Flughafenanbindung

Nur zur Information

Planfeststellungsabschnitt 1.1 Talquerung mit Hauptbahnhof
Bau-km −0.4 +42.0 bis +0.4 +32.0

Geographische Codierung	Blattschnittcodierung	Organisatorische Codierung
1.1 8 0 0 0	4 8 1 3 H G – 1 _	P I ● P _ V K 1 V _
Bauabschnitt	Raster	Gewerk Stamm Planinhalt Index

Auftraggeber	Projektsteuerung	Planer – bearbeitet im Auftrag der DBProjekt GmbH Stuttgart 21
DBProjekt GmbH Stuttgart 21 Wolframstr. 20 70191 Stuttgart Tel. 07 11 / 2 27 85 – 0 Fax. 07 11 / 2 27 85 – 11	Drees & Sommer Infra Consult & Management GmbH Lautenschlagerstraße 3 70173 Stuttgart Tel. 07 11 / 22 28 33 – 10 Fax. 07 11 / 22 28 33 – 90	Ingenieur – Arbeitsgemeinschaft SKE Ingenieurconsult Hanauer Landstraße 135–137 60314 Frankfurt a. M. Tel. 069 / 95021 – 0 Fax. 069 / 95021 – 427 Boll und Partner GmbH Eberstraße 11 70190 Stuttgart Tel. 0711 / 64654 – 0 Fax. 0711 / 64654 – 10 Stuttgart, den 10.08.2001 gez. Münzner

Verkehrsführung während der Bauzeit
Verkehrsstufen Willy–Brandt–Str.,
Verlängerung Straßenunterfahrung
Gebhard–Müller–Platz, Teil 1

	Datum	Name
Gezeichnet	08/01	Schorpff
Bearbeitet	08/01	Witte
Geändert		

Maßstab 1:500

"Urheberschutz" – Alle Rechte bei der DBProjekt GmbH Stuttgart 21

Änderungsvermerke

Index	Änderungen	Datum	Name

Freigabe DBProjekt GmbH Stuttgart 21
gez. R. Baur
Datum: 24.08.2001

Ersatz für Plan-Nr. Blatt Index
Ersetzt durch Plan-Nr.

Genehmigungsvermerk – Eisenbahn–Bundesamt

Datum	Genehmigungsvermerk	Name	Unterschrift

Anlage Planfeststellungsunterlagen

Anlage 14.2.10
Blatt 1 von 1