Verkehrsstufe 12

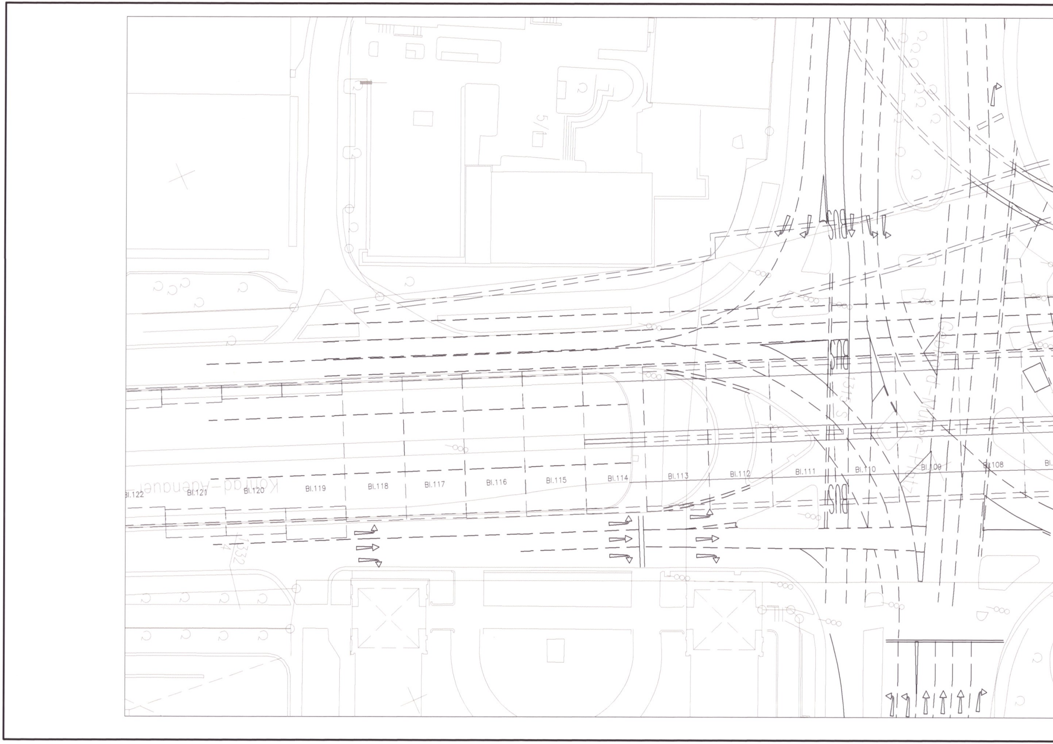
BUS
BUS
BUS
5/1
Bl.122
Bl.121
Bl.120
Bl.119
Bl.118
Bl.117
Bl.116
Bl.115
Bl.114
Bl.113
Bl.112
Bl.111
Bl.110
Bl.109
Bl.108
Bl.
1332

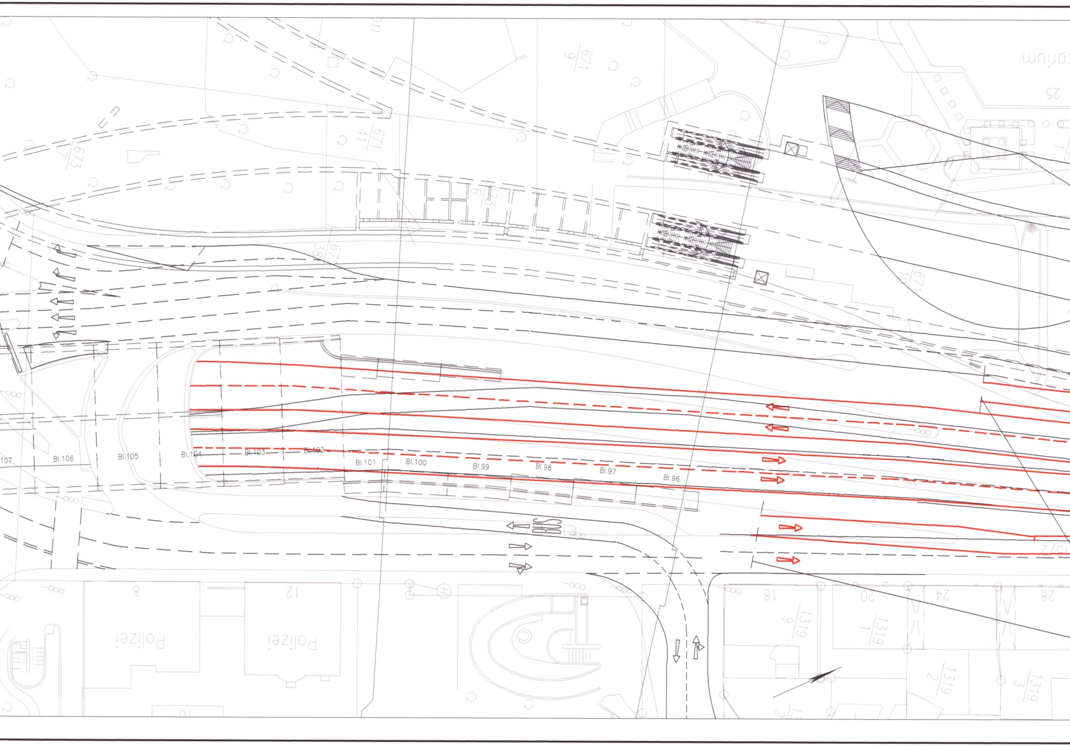

Bl.107
Bl.106
Bl.105
Bl.104
Bl.103
Bl.102
Bl.101
Bl.100
Bl.99
Bl.98
Bl.97
Bl.96
BUS
Polizei
Polizei
8
12
18
20
24
28
25
671/9
671/41
673/7
671/38
671/10
1319/9
1319/1
1319/2
1319/3

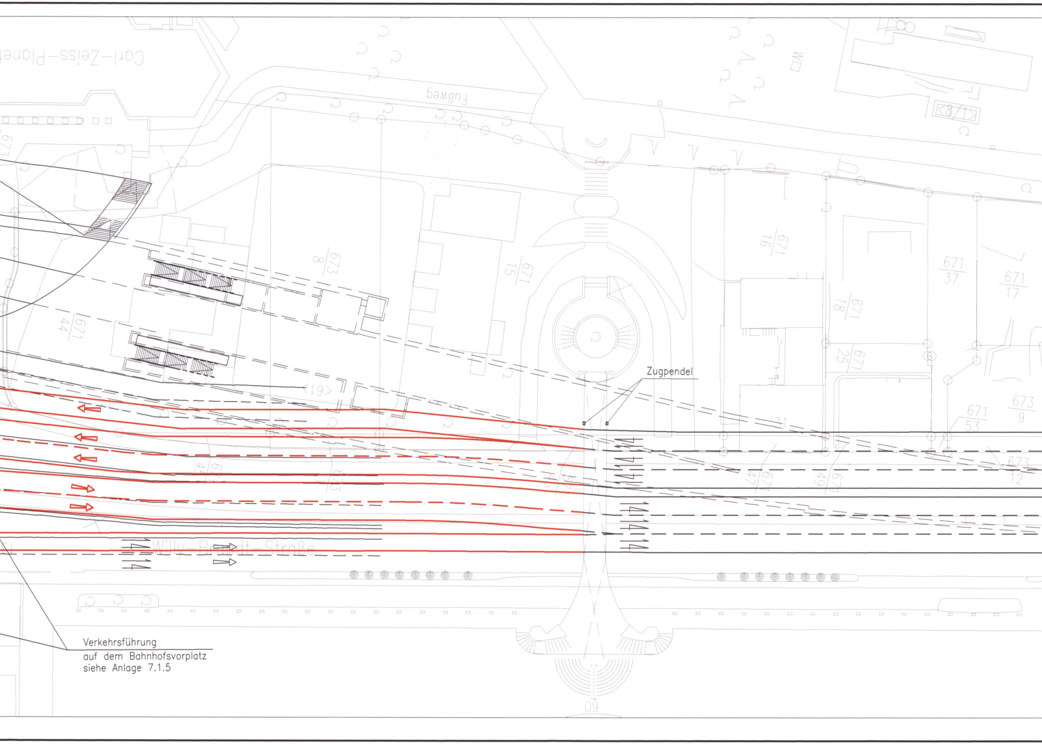
Carl-Zeiss-Planet
Fußweg
WC
<8/1>
673
673/8
671/15
671/44
671/16
671/18
671/25
671/37
671/17
673/9
671/53
673/12
671/47
671/49
<61>
Zugpendel
Willy-Brandt-Straße
09

Verkehrsführung
auf dem Bahnhofsvorplatz
siehe Anlage 7.1.5

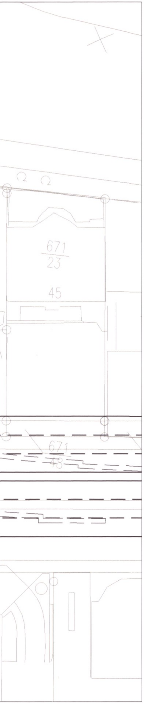
671
23
45
671
48

Legende:

━	Veränd. Fahrbahnrand
▨	Baugrubenabdeckung im Bau
▨	Baugrubenabdeckung befahrbar
▨	Baufeld/Lagerflächen
▨	Abbruch

Hinweis: Abzubrechende Bauwerke siehe
Anlagen 4 u. Anlagen 13.5–13.11

NUR ZUR INFORMATION

Stuttgart 21

DBProjekt
Stuttgart 21

Deutsche Bahn DB

Nur zur Information

Umgestaltung des Bahnknotens Stuttgart

Ausbau- und Neubaustrecke Stuttgart – Augsburg
Bereich Stuttgart–Wendlingen mit Flughafenanbindung

Planfeststellungsabschnitt 1.1 Talquerung mit Hauptbahnhof

Bau-km −0.4 −42.0 bis +0.4 +32.0

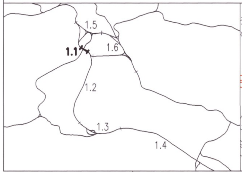
1.5
1.1
1.6
1.2
1.3
1.4

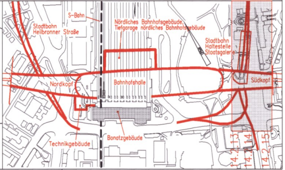
S-Bahn
Stadtbahn Heilbronner Straße
Nördliches Bahnhofsgebäude, Tiefgarage nördliches Bahnhofsgebäude
Stadtbahn Haltestelle Staatsgalerie
Nordkopf
Bahnhofshalle
Südkopf
Technikgebäude
Bonatzgebäude
14.2.13
14.2.14
14.2.15

Geographische Codierung	Blattschnittcodierung	Organisatorische Codierung
1.1 | 8 0 | 0 0	4 8 1 3 | H G – 1 _	P | I w p _ | V K 3 V | _
PFA | Bauabschnitt | Blattschnitt	Streckennummer | Bezirk	Phase | Planzeichen | Gewerk Ebene Planinhalt | Index

Auftraggeber

DBProjekt GmbH Stuttgart 21
Wolframstr. 20
70191 Stuttgart
Tel. 07 11 / 2 27 85 – 0
Fax. 07 11 / 2 27 85 – 11

Projektsteuerung

Drees & Sommer
Infra Consult & Management GmbH
Lautenschlagerstraße 2
70173 Stuttgart
Tel. 07 11 / 22 29 33 – 10
Fax. 07 11 / 22 29 33 – 90

Planer – bearbeitet im Auftrag der
DBProjekt GmbH Stuttgart 21

Ingenieur – Arbeitsgemeinschaft

BGS Ingenieursozietät
Hanauer Landstraße 135–137
60314 Frankfurt a. M.
Tel. 069 / 95921 – 0
Fax. 069 / 95921 – 437

Boll und Partner GmbH
Etzelstraße 11
70180 Stuttgart
Tel. 0711 / 64954 – 0
Fax. 0711 / 64954 – 10

Stuttgart, den 10.08.2001

gez. Münzner

Verkehrsführung während der Bauzeit Verkehrsstufen Willy–Brandt–Str., Verlängerung Straßenunterführung Gebhard–Müller–Platz, Teil 3

	Datum	Name
Gezeichnet	08/01	Scharpff
Bearbeiter	08/01	Witte
Geändert		

Maßstab 1:500

"Urheberschutz" – Alle Rechte bei der **DB**Projekt GmbH Stuttgart 21

Änderungsvermerke

Index	Änderungen	Datum	Name

Freigabe **DB**Projekt GmbH Stuttgart 21

gez. R. Baur

Datum: 24.08.2001

Ersatz für Plan–Nr. Phase Index
Ersetzt durch Plan–Nr.

Genehmigungsvermerk – Eisenbahn–Bundesamt

Datum	Genehmigungsvermerk	Name	Unterschrift

Anlage Planfeststellungsunterlagen

Anlage 14.2.12

48-12

Blatt 1 von 1

H:\PS21\ Dateiname: 1102PK3V.dwg Plot–Datei: 1102PK3V.00_ Planstand: 10.08.2001

1540x297mm