



Fortsetzung siehe Plan Anlage Nr. 14.2.10


- Legende:**
- Fußgängerstege/prov. Querbahnsteig
 - Fußgängerführung oberirdisch
 - Fußgängerführung unterirdisch
 - alternative Fußgängerführung während best. Bauzustände
 - ebenerdige Fußgängerquerung
 - Fußgängerüberführung
Rampe, Brücke, Treppenanlage
 - Radwegführung oberirdisch
 - alternative Radwegführung während best. Bauzustände

Kartengrundlage: Bestandsdaten der DB AG
 Digitale Stadtkarte des Stadtmessungsamtes Stuttgart
 Für das Projekt Stuttgart 21 überarbeitet durch SEIB Ingenieur-Consult GmbH

Stuttgart 21 NUR ZUR INFORMATION Deutsche Bahn **DB**
DBProjekt Stuttgart 21

Umgestaltung des Bahnnotens Stuttgart
 Ausbau- und Neubaustrecke Stuttgart – Augsburg
 Bereich Stuttgart – Wendingen mit Flughafenanbindung

Planfeststellungsabschnitt 1.1 Talquerung mit Hauptbahnhof
 Bau-km -0,4 -42,0 bis +0,4 +32,0

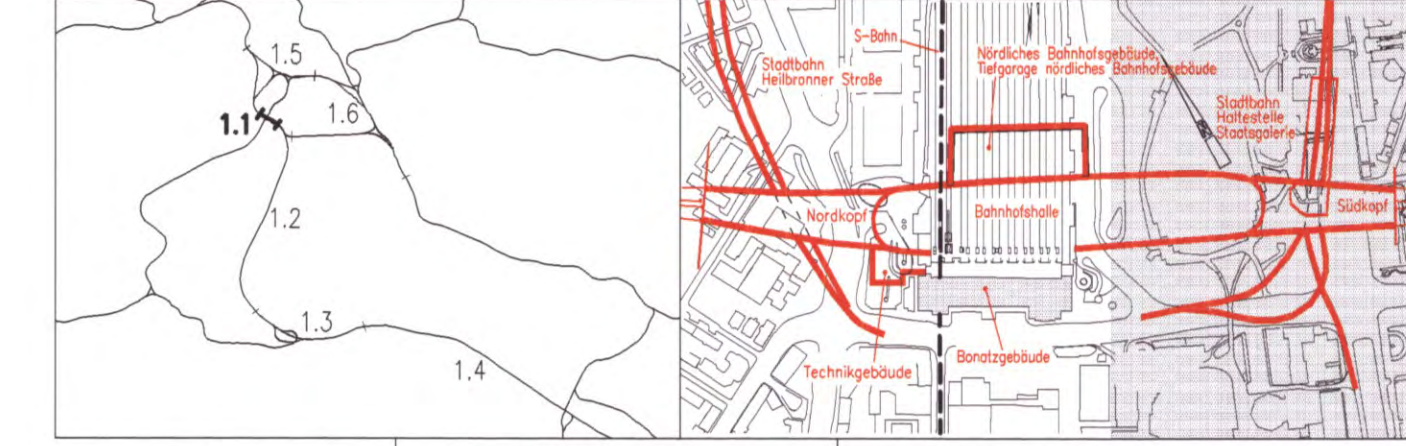

Geographische Codierung 1.1 0 3 0 0	Blattschnittcodierung 4 8 1 3 HG - - -	Organisatorische Codierung P I W P M K I V - -
Auftraggeber DBProjekt GmbH Stuttgart 21 Wulfstr. 20 70372 Stuttgart Tel. 07 11 / 2 27 85 - 0 Fax. 07 11 / 2 27 85 - 11	Projektsteuerung Dries & Sommer Info Consult & Management GmbH Ludwigsplatz 2 70373 Stuttgart Tel. 07 11 / 22 28 33 - 10 Fax. 07 11 / 22 28 33 - 90	Planer - bearbeitet im Auftrag der DBProjekt GmbH Stuttgart 21 Ingenieur- und Architektengesellschaft RSC Ingenieurbüro Ronscher Landstraße 135-137 70374 Frankfurt a. M. Tel. 069 / 9521 - 0 Fax. 069 / 9521 - 437

Verkehrsführung während der Bauzeit		Datum	Name
Fußgängerführung und Radwege Bereich Talquerung Süd		Gezeichnet	08/01 Ni.
		Bearbeitet	08/01 Müller
		Gebildet	

"Urheberschutz" - Alle Rechte bei der DBProjekt GmbH Stuttgart 21		Maßstab	1:1000																				
Änderungsvermerke		Freigabe DBProjekt GmbH Stuttgart 21																					
<table border="1"> <thead> <tr> <th>Datum</th> <th>Änderungen</th> <th>Datum</th> <th>Name</th> </tr> </thead> <tbody> <tr><td> </td><td> </td><td> </td><td> </td></tr> <tr><td> </td><td> </td><td> </td><td> </td></tr> <tr><td> </td><td> </td><td> </td><td> </td></tr> <tr><td> </td><td> </td><td> </td><td> </td></tr> </tbody> </table>		Datum	Änderungen	Datum	Name																	gez. R. Bour Datum: 24.08.2001 Ersatz für Plan-Nr. _____ Ersetzt durch Plan-Nr. _____ Anlage Planfeststellungsunterlagen Anlage 14.2.14 Blatt 1 von 1	
Datum	Änderungen	Datum	Name																				
Genehmigungsvermerk - Eisenbahn-Bundesamt		Anlage 14.2.14																					
<table border="1"> <thead> <tr> <th>Datum</th> <th>Genehmigungsvermerk</th> <th>Name</th> <th>Unterschrift</th> </tr> </thead> <tbody> <tr><td> </td><td> </td><td> </td><td> </td></tr> </tbody> </table>		Datum	Genehmigungsvermerk	Name	Unterschrift					Blatt 1 von 1													
Datum	Genehmigungsvermerk	Name	Unterschrift																				