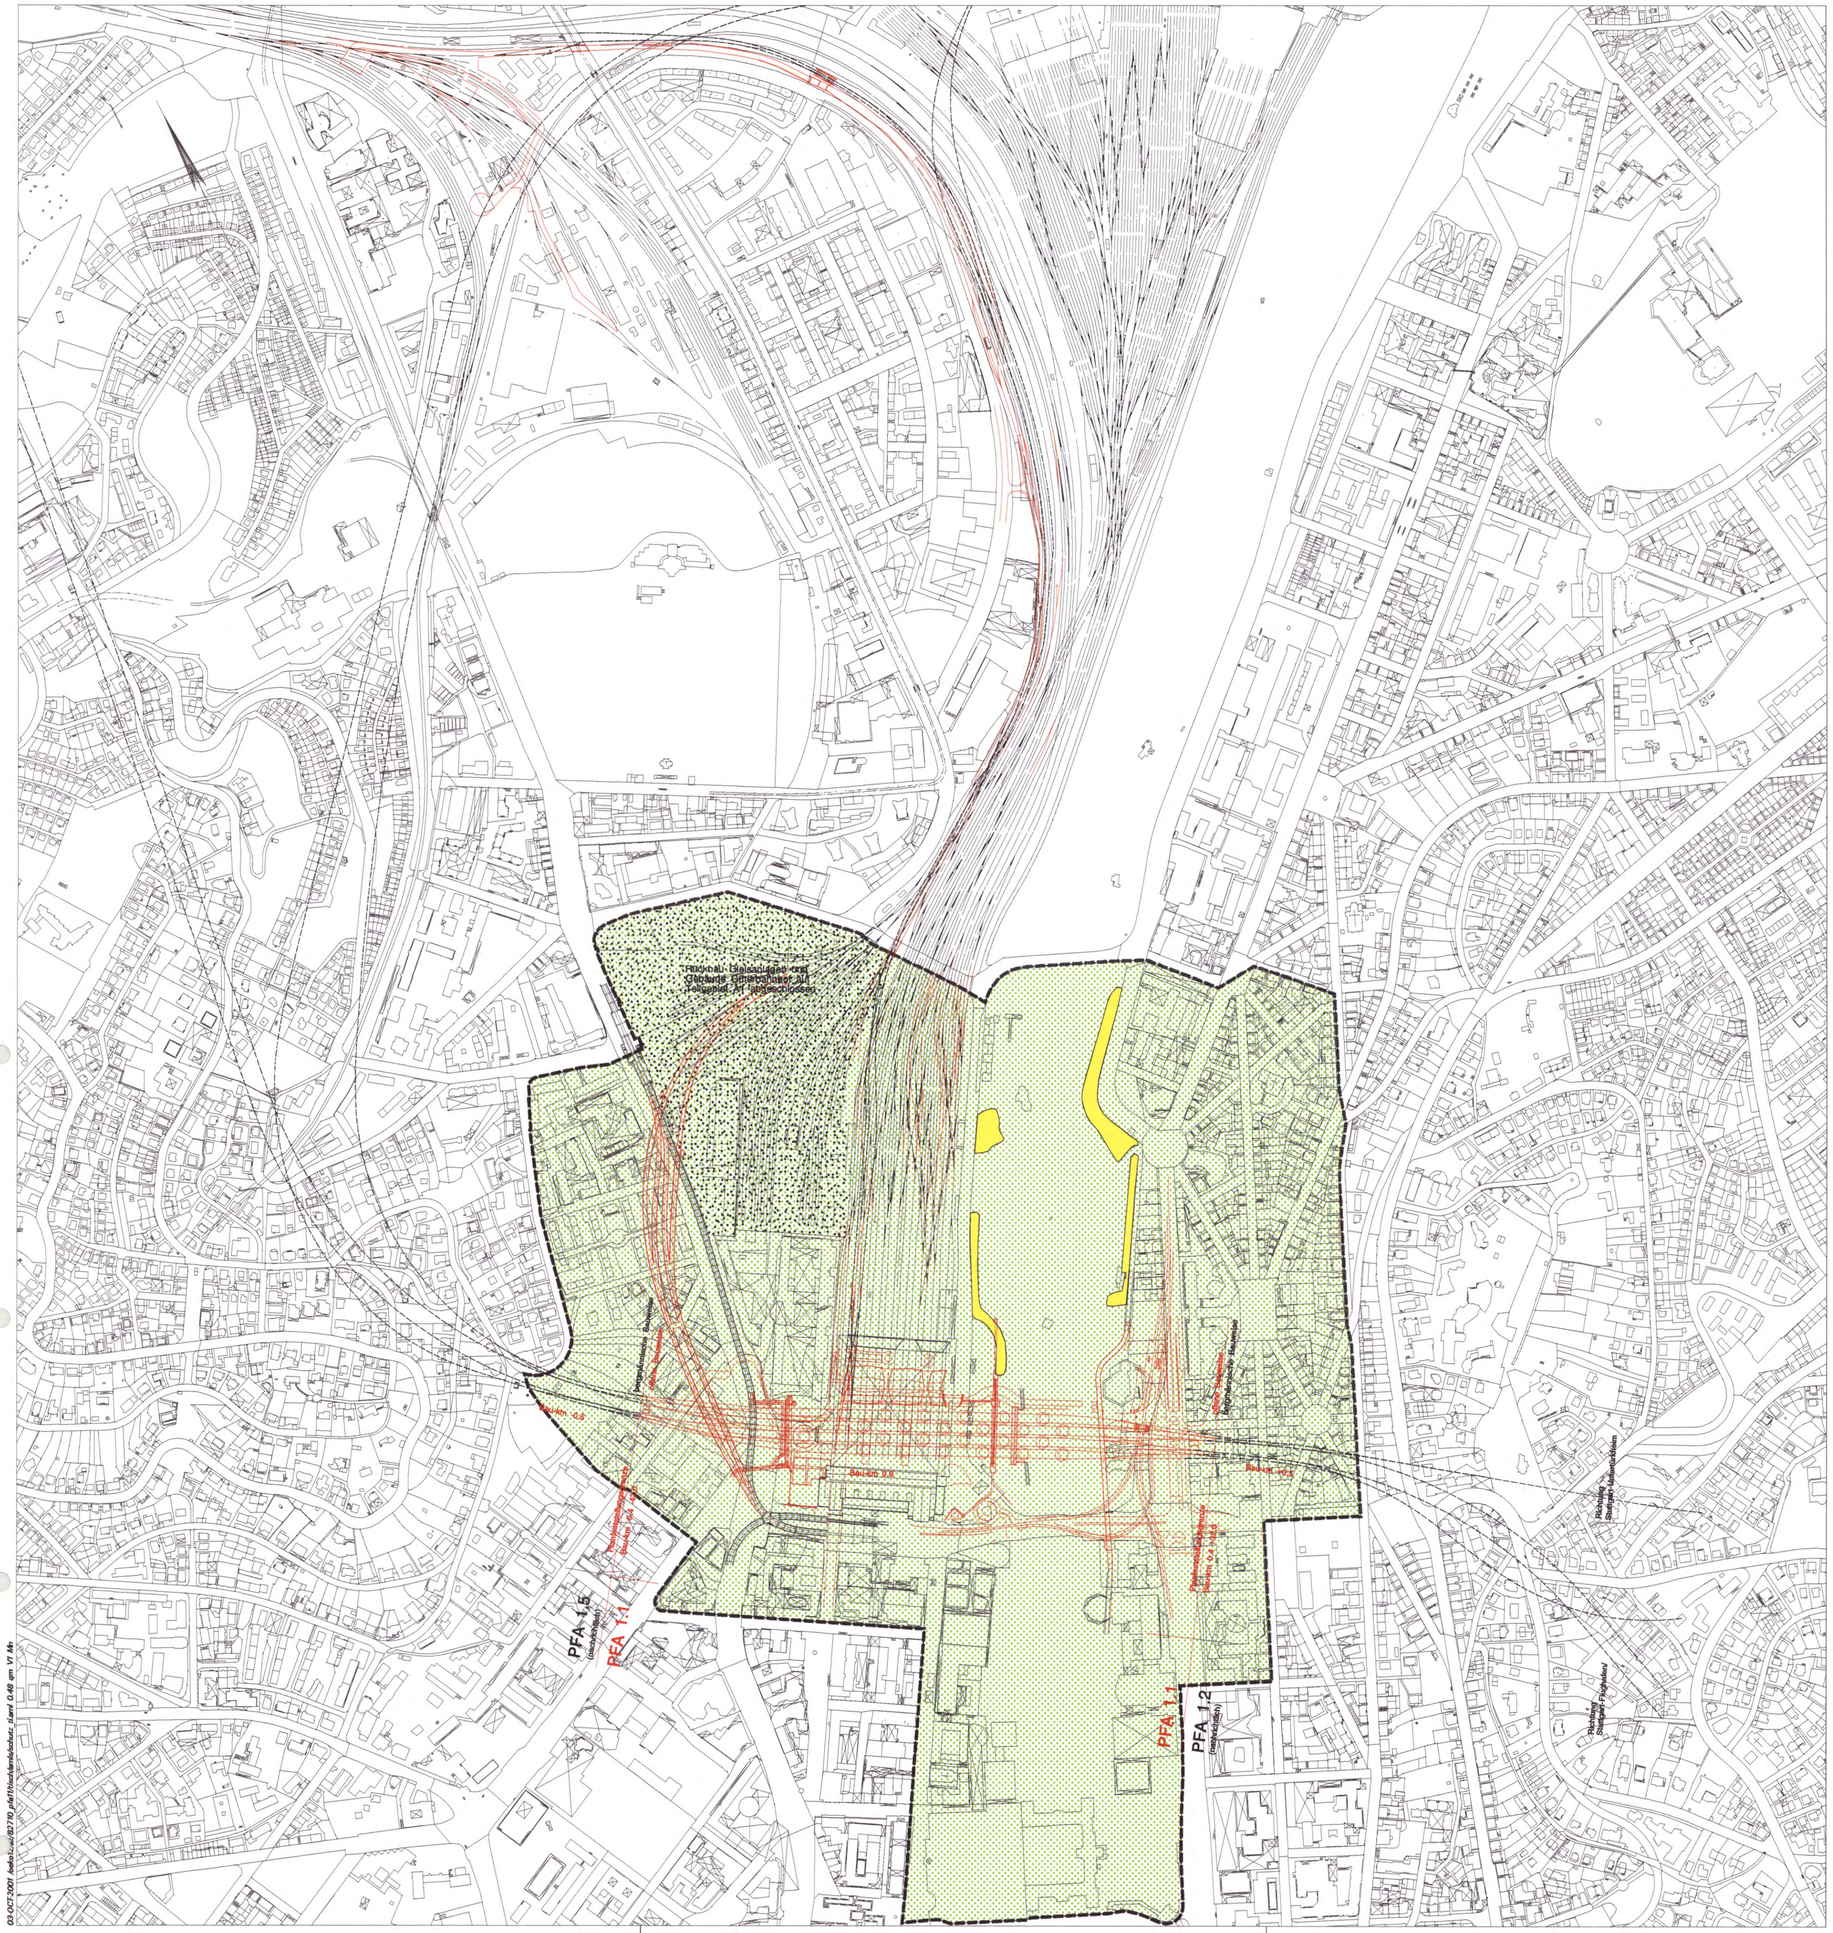

03.OCT.2001 [wbe:\\sve\ll\8278_pfa1\fische\abschluss_t.dwg 0.48 cm V1.4]

Legende

Schutzgebiete gemäß NatSchG

- Naturschutzgebiet
- Landschaftschutzgebiet
- ausgewiesenes oder geplantes Naturdenkmal (flächenhaft/punkthaft)
- besonders geschütztes Biotop (flächenhaft/linienhaft)
- geschützter Grünbestand

Sonstiges

- 0.2 Technische Planung mit Kilometrierung
- Baulogistikfläche
- Grenze des Untersuchungsraumes
- zurückgebaute Fläche

Kartengrundlage: Bestandsdaten der DB AG
Digitale Stadtkarte des Stadtmessungsamtes Stuttgart
Für das Projekt Stuttgart 21 überarbeitet durch SEIB Ingenieur-Consult GmbH

Stuttgart 21

DBProjekt Stuttgart 21

Nur zur Information

Deutsche Bahn DB

Umgestaltung des Bahnknotens Stuttgart

Ausbau- und Neubaustrecke Stuttgart - Augsburg
Bereich Stuttgart-Wendlingen mit Flughafenanbindung

EISENBAHN-BUNDESAMT
ZENTRALE VARLSRUHE-STUTTGART
Nur zur Information

Planfeststellungsabschnitt 1.1 Talquerung mit Hauptbahnhof
Bau-km -0.4 -42.0 bis +0.4 +32.0

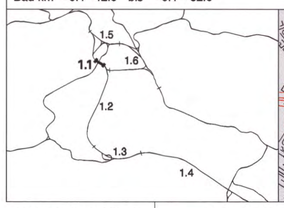

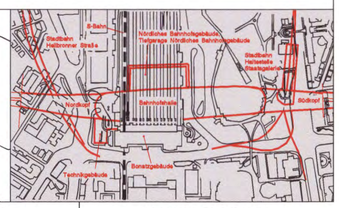

Geographische Codierung	Blattschnittcodierung	Organisatorische Codierung
1.1 0 0 0 0	4 8 1 3 _ _ _ _ _	P U a I 0 U K F 1 _ _ _
PFA Bauabschnitt Blattschnitt	Streckennummer Bezirk	Phase Planzeichen Gewerk Ebene Planinhalt Index

Auftraggeber
DBProjekt GmbH Stuttgart 21
Wolframstr. 20
70191 Stuttgart
Tel. 07 11 / 2 27 85 - 0
Fax. 07 11 / 2 27 85 - 11

Projektsteuerung
Drees & Sommer AG
Infra Consult & Management GmbH
Lautenschlagerstraße 2
70173 Stuttgart
Tel. 07 11 / 22 29 33 - 10
Fax. 07 11 / 22 29 33 - 90

Planer - bearbeitet im Auftrag der DBProjekt GmbH Stuttgart 21
UMWELT- UND LANDSCHAFTSPLANUNG
Dr. Schliebe, Dr. Schmidt & Dr. Bohmann GBR
Gerokstraße 18, 81747 Weerbeek, Tel. 08085/79-0, Fax. 08085/79-999
gez. Dr. W. Schmidt

Schutzgut Tiere und Pflanzen / Schutzgut Landschaft
Schutzgebiete

	Datum	Name
Gezeichnet	08/01	Mn
Bearbeitet	08/01	Kra/Schm
Geändert		

"Urheberschutz" - Alle Rechte bei der DBProjekt GmbH Stuttgart 21

Maßstab 1:5.000

Änderungsvermerke

Index	Änderungen	Datum	Name

Freigabe DBProjekt GmbH Stuttgart 21
gez. R. Baur
Datum: 24.08.2001

Ersatz für Plan-Nr. _ _ _ _ _ _ (Phase / Index)
Ersetzt durch Plan-Nr. _ _ _ _ _ _

Genehmigungsvermerk - Eisenbahn-Bundesamt

Datum	Genehmigungsvermerk	Name	Unterschrift

Anlage Planfeststellungsunterlagen
Anlage 15.2.1 48-76
Blatt 1 von 1

UU00PKF1.00_