

**Legende**

**Nutzung**

- Wald
- Streuobstbestand
- Obstplantage, Baumschule, Weinberg
- Hecke, Feldgehölz, Gehölzpflanzung in Grünanlagen
- Einzelbaum / Baumreihe, Allee
- Rasenfläche, Parkwiese, Staudenbeet / -rabatte, Bodendecker / Gehölzpflanzung
- Oberflächengewässer
- Wiese, Weide, Grünland
- Acker, Ackerbrache
- Garten, Gartenbrache, Grabeland, Kleingarten
- Ruderal- und Staudenflur, Trittvegetation / Gehölzsukzession
- hochverdichtete Bebauung, Verkehrsfläche, sonstige versiegelte Fläche
- Einzel-, Reihenhausgebiet, Villengebiet mit Gärten u.a.
- aufgelockerte Zeilen- / Blockrandbebauung mit Siedlungsgrün, Gärten u.a.
- verdichtete Zeilen- / Blockrandbebauung, Blockbebauung, Bandbebauung mit Siedlungsgrün u.a.
- Verkehrsfläche, teilversiegelte Fläche mit Ruderal- und Trittvegetation

**Waldflächen mit besonderen Schutz- und Erholungsfunktionen**

- Erholungswald Stufe I + II
- Immissionsschutzwald
- Sichtschutzwald
- Bodenschutzwald

**Flächen mit besonderer Bedeutung für das Stadt- / Orts- und Landschaftsbild sowie die Erholung**

- Kulturdenkmal gemäß § 2 DSchG
- Kulturdenkmal gemäß § 12 DSchG
- Archäologisches Kulturdenkmal der Vor- und Frühgeschichte

**Flächen mit Freizeit- und Erholungsfunktion**

- Park
- Kleingartenanlage
- Sportanlage
- Wassersport
- Freibad, Badeplatz
- Kinderspielfeld
- Wanderweg
- Radwanderweg
- Sehenswürdigkeit
- Aussichtspunkt, besondere Blickbeziehung
- Gasthaus, Wanderheim

**Zusätzliche Informationen**

- Friedhof
- Freileitung


**Sonstiges**

- Technische Planung mit Kilometrierung
- Baulogistikfläche
- Grenze des Untersuchungsraumes
- zurückgebaute Fläche
- Wirkungsraum von Baudenkmalen §12 DSchG

Kartengrundlage: Bestandsdaten der DB AG  
Digitale Stadtkarte des Stadtmessemtes Stuttgart  
Für das Projekt Stuttgart 21 überarbeitet durch  
SEIB Ingenieur-Consult GmbH

**Stuttgart 21** Nur zur Information  
Deutsche Bahn **DB**  
**DBProjekt Stuttgart 21**

**Umgestaltung des Bahnknotens Stuttgart**  
 Ausbau- und Neubaustrecke Stuttgart - Augsburg  
 Bereich Stuttgart-Wendlingen mit Flughafenanbindung

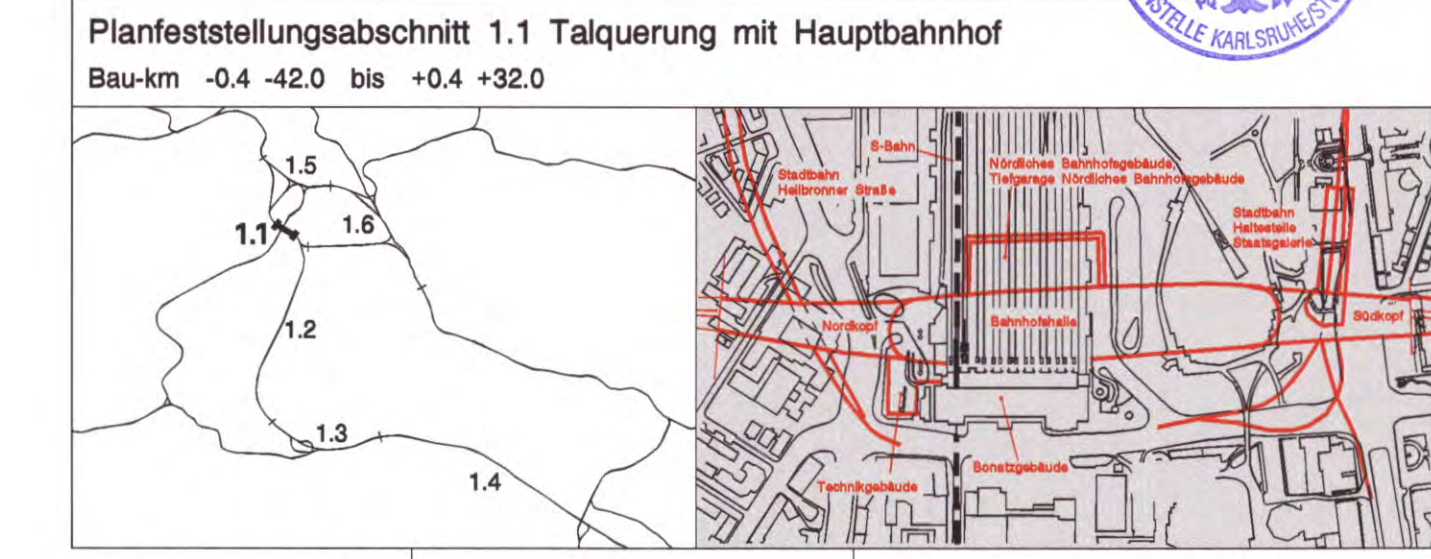

<b>Geographische Codierung</b> 1 1 0 0 0 0	<b>Blattschnittcodierung</b> 4 8 1 3	<b>Organisatorische Codierung</b> P U a i d U K G I
<b>Auftraggeber</b> DBProjekt GmbH Stuttgart 21 Wolfrumstr. 20 70191 Stuttgart Tel. 07 11 / 2 27 85 - 0 Fax. 07 11 / 2 27 85 - 11	<b>Projektsteuerung</b> Drees & Sommer AG Infra Consult & Management GmbH Lautenschlagerstr. 2 70173 Stuttgart Tel. 07 11 / 22 29 33 - 10 Fax. 07 11 / 22 29 33 - 90	<b>Planer - bearbeitet im Auftrag der DBProjekt GmbH Stuttgart 21</b> <b>UMWELT- UND LANDSCHAFTSPLANUNG</b> Dr. Bollhoe, Dr. Schmidt & Dr. Böhmert GBR Oberecke 10, 81741 München, Tel. 089/27621, Fax. 089/27620 gez. Dr. W. Schmidt

<b>Schutzgut Landschaft/Erholung, Kulturgüter</b>		Datum	Name
Gezeichnet: 08/01		Mn	
Bearbeiter: 08/01		Kra/Schm	
Geändert:			
Maßstab		<b>1:5.000</b>	
*Urheberschutz* - Alle Rechte bei der DBProjekt GmbH Stuttgart 21			
Änderungsvermerke		Freigabe DBProjekt GmbH Stuttgart 21	
Index	Änderungen	Datum	Name
Genehmigungsvermerk - Eisenbahn-Bundesamt		Freigabe DBProjekt GmbH Stuttgart 21	
Datum	Genehmigungsvermerk	Name	Unterschrift
Anlage Planfeststellungsunterlagen		Anlage 15.2.2 <i>48-17</i>	
Blatt 1 von 1			

02.02.2007, Anzahl: 20/20, Maßstab: 1:5000, Blatt: 026 von 17, Maß