

- Legende**
- Konfliktschwerpunkte im Schutzgut**
- Menschen
 - Tiere und Pflanzen
 - Boden
 - Wasser
 - Klima und Luft
 - Landschaft
 - Kultur- und sonstige Sachgüter
- Sonstiges**
- Bau-km 0,2 Technische Planung mit Kilometrierung
 - Baulogistikfläche


Kartengrundlage: Bestandsdaten der DB AG
 Digitale Stadtkarte des Stadtmesungsamtes Stuttgart
 Für das Projekt Stuttgart 21 überarbeitet durch
 SEIB Ingenieur-Consult GmbH

Nur zur Information

Stuttgart 21 DBProjekt Stuttgart 21

Deutsche Bahn **DB**

Umgestaltung des Bahnknotens Stuttgart
 Ausbau- und Neubaustrecke Stuttgart - Augsburg
 Bereich Stuttgart-Wendlingen mit Flughafenanbindung

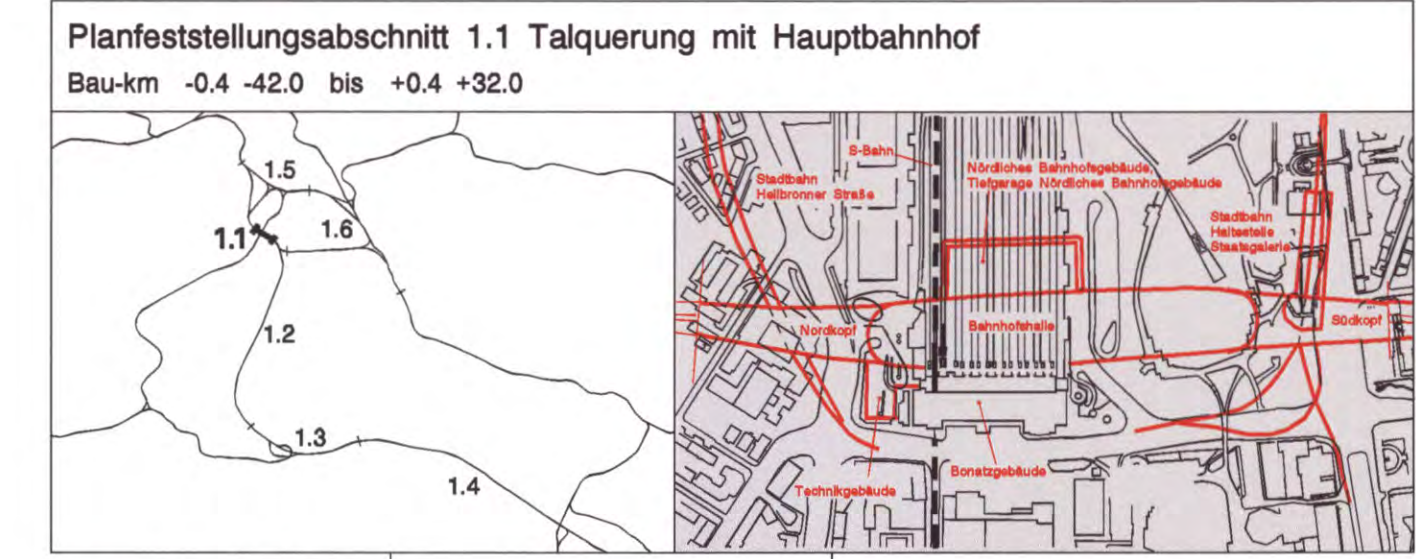

Geographische Codierung		Blattschnittcodierung		Organisatorische Codierung	
1.1	0 0 0 0	4 8 1 3	- - - -	P	U a i 0 U K H 1
Auftraggeber: PFA Baubehritt Blattchnitt		Projektsteuerung: Drees & Sommer AG		Planer - bearbeitet im Auftrag der DBProjekt GmbH Stuttgart 21	
DBProjekt GmbH Stuttgart 21		Infra Consult & Management GmbH		UMWELT- UND LANDSCHAFTSPLANUNG	
Wolfratshausen, 20		Lautenschlagstraße 2		Dr. Schliebs, Dr. Schmidt & Dr. Bohmann GbR	
70191 Stuttgart		70173 Stuttgart		Tel. 07 11 / 22 29 83 - 10	
Tel. 07 11 / 2 27 85 - 0		Tel. 07 11 / 22 29 83 - 10		Fax. 07 11 / 22 29 83 - 90	
Fax. 07 11 / 2 27 85 - 11		Fax. 07 11 / 22 29 83 - 90		gez. Dr. W. Schmidt	

Konfliktschwerpunkte		Datum	Name																				
		Gezeichnet	08/01 JS																				
"Urheberschutz" - Alle Rechte bei der DBProjekt GmbH Stuttgart 21		Bearbeiter	08/01 Pa/Schm																				
		Geändert																					
Änderungsvermerke		Maßstab	1:5.000																				
		Freigabe DBProjekt GmbH Stuttgart 21	gez. R. Baur																				
<table border="1"> <thead> <tr> <th>Index</th><th>Änderungen</th><th>Datum</th><th>Name</th></tr> </thead> <tbody> <tr><td> </td><td> </td><td> </td><td> </td></tr> <tr><td> </td><td> </td><td> </td><td> </td></tr> <tr><td> </td><td> </td><td> </td><td> </td></tr> <tr><td> </td><td> </td><td> </td><td> </td></tr> </tbody> </table>		Index	Änderungen	Datum	Name																	Datum:	24.08.2001
		Index	Änderungen	Datum	Name																		
Genehmigungsvermerk - Eisenbahn-Bundesamt		Ersetzt für Plan-Nr.	Phase Index																				
		Ersetzt durch Plan-Nr.																					
<table border="1"> <thead> <tr> <th>Datum</th><th>Genehmigungsvermerk</th><th>Name</th><th>Unterschrift</th></tr> </thead> <tbody> <tr><td> </td><td> </td><td> </td><td> </td></tr> <tr><td> </td><td> </td><td> </td><td> </td></tr> </tbody> </table>		Datum	Genehmigungsvermerk	Name	Unterschrift									Anlage Planfeststellungsunterlagen	Anlage 15.2.3 <i>15-18</i>								
		Datum	Genehmigungsvermerk	Name	Unterschrift																		
		Blatt	1 von 1																				

03.08.2001 10:00:00 PFA 1.1 Blatt 1.1