



Legende

- Landschaftspflegerische Maßnahmen**
- Waldneubegründung
 - Anlage von Hecken, Feldgehölzen, Waldmänteln
 - Anlage von gewässerbegleitenden Gehölzsäumen, Gehölzpflanzungen auf Feuchthandorten
 - Waldsaumgestaltung
 - Anpflanzung von Einzelbäumen - Laubbäume
 - Anpflanzung von Einzelbäumen - Obstbäume
 - Herstellung von Habitatelementen
 - Begrünung von Stütz-, Schallschutzwänden, einseitig
 - Anlage von Streuobstwiesen
 - Durchführung von Entwicklungsmaßnahmen in Streuobstbeständen
 - Landschaftsrasensaat
 - Grünlandansaat
 - Grünlandextensivierung
 - Parkeinrichtungsfäche (Rasensaat, Stauden- und Gehölzpflanzung, Anlage von Wegen)
 - Entwicklung und Pflege von Magerrasen und Feuchtwiesen nach Pflegeplan
 - Einrichtung von Sukzessionsflächen, Saumzonen
 - Entwicklung von Magerstandorten im Einschnitt
 - Entwicklung von Feuchtbiotopen / Ansiedlung von Röhrichtpflanzen
 - naturnahe Verlegung von Fließgewässern
 - Beseitigung von Verdolungen und Aufschüttungen
 - Beseitigung von Fichtenaufforstungen
 - Rekultivierung bauzeitlich beanspruchter Flächen
 - Rückbau technischer Einrichtungen und Wege
 - Einrichtung flächiger Schutzmaßnahmen
 - Einrichtung von Schutzmaßnahmen
 - Schutzmaßnahme (mit Nr.)
 - Gestaltungsmaßnahme (mit Nr.)
 - Ausgleichsmaßnahme (mit Nr.)
 - Ersatzmaßnahme (mit Nr.)


- Maßnahmen überlagerter Blattansichte**
- flächenhafte Maßnahme
 - Anpflanzung von Einzelbäumen - Laubbäume
 - Anpflanzung von Einzelbäumen - Obstbäume
 - Herstellung von Habitatelementen

- Sonstiges**
- Technische Planung mit Kilometrierung
 - Baulogistikfläche
 - Abbruch
 - Grenze des Untersuchungsraumes
 - Gemarkungsgrenze
 - außergewöhnliches Stauziel
 - Flurstücksnummer

Für die Ingenieurgesellschaft BGS - Boll und Partner erstellt von:
 Kartengrundlage: Bestandsdaten der DB AG
 Digitale Stadtkarte des Stadtamtsamtes Stuttgart
 Für das Projekt Stuttgart 21 überarbeitet durch
 UNWILT- UND LANDSCHAFTSPLANUNG
 Dr. Behrend, Dr. Behrend & Dr. Behrmann 4813
 Ingenieure für Planung, Umwelt, Landschaftsplanung
 SEIB Ingenieurbüro

Stuttgart **21** DBProjekt
 Deutsche Bahn **DB**

Umgestaltung des Bahnknotens Stuttgart
 Ausbau- und Neubaustrecke Stuttgart - Augsburg
 Bereich Stuttgart-Wendlingen mit Flughafenanbindung

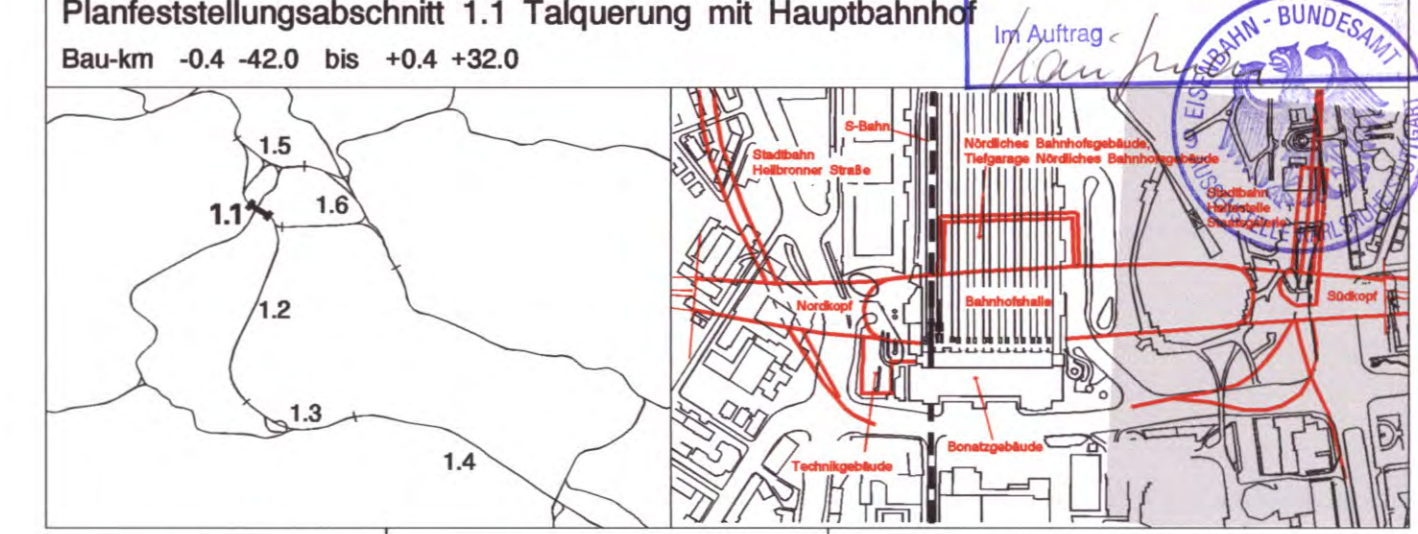

Geographische Codierung	Blattschneitterung	Organisatorische Codierung
1.1	4813	P
1.1.1		

Auftraggeber	Projektsteuerung	Planer - bearbeitet im Auftrag der
DBProjekt GmbH Stuttgart 21	Drees & Sommer Infra Consult & Management GmbH Landschaftsplanung	DBProjekt GmbH Stuttgart 21
Wolfstr. 23 70391 Stuttgart Tel. 07 11 / 2 27 85 - 0 Fax. 07 11 / 2 27 85 - 11	02034-4 70175 Stuttgart Tel. 07 11 / 22 29 35 - 10 Fax. 07 11 / 22 29 35 - 90	02034-4 70175 Stuttgart Tel. 07 11 / 22 29 35 - 10 Fax. 07 11 / 22 29 35 - 90

Landschaftspflegerischer Maßnahmenplan

"Urheberschutz" - Alle Rechte bei der DBProjekt GmbH Stuttgart 21

Änderungsvermerk

Datum	Gemeindegemeinde	Name	Unterschrift

Datum: 24.08.2001

Blatt 1 von 5