

**Legende**

**Landschaftspflegerische Maßnahmen**

- Waldneubegründung
- Anlage von Hecken, Feldgehölzen, Waldmänteln
- Anlage von gewässerbegleitenden Gehölzsäumen, Gehölzpflanzungen auf Feuchstandorten
- Waldsaumgestaltung
- Anpflanzung von Einzelbäumen - Laubbäume
- Anpflanzung von Einzelbäumen - Obstbäume
- Herstellung von Habitatelementen
- Begrünung von Stütz-, Schallschutzwänden, einseitig
- Anlage von Streuobstwiesen
- Durchführung von Entwicklungsmaßnahmen in Streuobstbeständen
- Landschaftsrasenansaat
- Grünlandansaat
- Grünlandextensivierung
- Parkeinrichtungsfäche (Rasenansaat, Stauden- und Gehölzpflanzung, Anlage von Wegen)
- Entwicklung und Pflege von Magerrasen und Feuchtwiesen nach Pflegeplan
- Einrichtung von Sukzessionsflächen, Saumzonen
- Herstellung von Trockenstandorten
- Entwicklung von Magerstandorten im Einschnitt
- Entwicklung von Feuchtbiosphären / Ansiedlung von Röhrichtpflanzen
- naturnahe Verlegung von Fließgewässern
- Beseitigung von Verdolungen und Aufschüttungen
- Beseitigung von Fichtenaufrostungen
- Rekultivierung bauzeitlich beanspruchter Flächen
- Rückbau technischer Einrichtungen und Wege
- Einrichtung flächiger Schutzmaßnahmen
- Einrichtung von Schutzmaßnahmen
- Schutzmaßnahme (mit Nr.)
- Gestaltungsmaßnahme (mit Nr.)
- Ausgleichsmaßnahme (mit Nr.)
- Ersatzmaßnahme (mit Nr.)

**Maßnahmen überlagerter Blattansichten**

- flächenhafte Maßnahme
- Anpflanzung von Einzelbäumen - Laubbäume
- Anpflanzung von Einzelbäumen - Obstbäume
- Herstellung von Habitatelementen

**Sonstiges**


- Technische Planung mit Kilometrierung
- Baugelastfläche
- Abbruch
- Grenze des Untersuchungsraumes
- Gemarkungsgrenze
- außergewöhnliches Stauziel
- Flurstücksnummer

Für die Ingenieurgesellschaft BGS - Boll und Partner erstellt von:  
 Kartengrundlage: Bestandsdaten der DB AG  
 Digitale Stadtkarte des Städtischen Amtes Stuttgart  
 Für das Projekt Stuttgart 21 überarbeitet durch:  
 SEIB Ingenieur-Consult GmbH

**Stuttgart 21 DBProjekt Stuttgart 21**  
 Deutsche Bahn **DB**  
 Planfestgestellt gemäß § 18 Abs. 1 AEG durch Beschluss vom **28. Jan. 2005**  
 Az: 59169 PAP-0521-05A1.1

**Umgestaltung des Bahnknotens Stuttgart**  
 Ausbau- und Neubaustrecke Stuttgart - Augsburg  
 Bereich Stuttgart-Wendlingen mit Flughafenanbindung

Planfeststellungsabschnitt 1.1 Talquerung mit Hauptbahn  
 Bau-km -0,4 +42,0 bis +0,4 +32,0

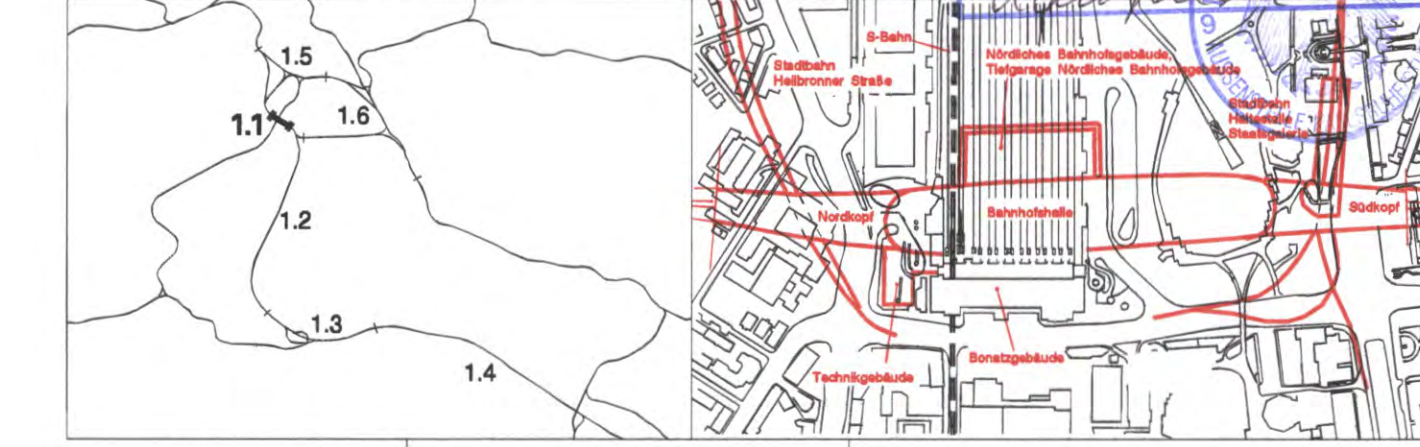

Geographische Codierung	Blattschnittcodierung	Organisatorische Codierung
1 1 0 0 0 0	4 7 0 0 A I - 2 0	P U A I - U K P 5

<b>Auftraggeber</b> DBProjekt GmbH Stuttgart 21 Vollmerstr. 20 70191 Stuttgart Tel. 07 11 / 2 27 85 - 0 Fax. 07 11 / 2 27 85 - 11	<b>Projektleitung</b> Drees & Sommer Infa Consult & Management GmbH Ludwigstraße 2 70178 Stuttgart Tel. 07 11 / 2 29 33 - 10 Fax. 07 11 / 2 29 33 - 90	<b>Planer - bearbeitet im Auftrag der DBProjekt GmbH Stuttgart 21</b> Ingenieur - Arbeitsgemeinschaft BGS Ingenieuramt - Boll und Partner GmbH Hans-Walden-Str. 13 Eckbühlstr. 11 70180 Stuttgart Tel. 0711 / 9 49 21 - 0 Fax. 0711 / 9 49 54 - 0 gez. Münzner
--	--	--

<b>Landschaftspflegerischer Maßnahmenplan</b>		Datum	Name
		Gezeichnet	01/03 Le
"Urheberschutz" - Alle Rechte bei der DBProjekt GmbH Stuttgart 21		Bearbeitet	01/03 Schm
		Geändert	
Maßstab		<b>1:1.000</b>	
		Freigabe DBProjekt GmbH Stuttgart 21	
Änderungsvermerke		gez. R. Baur	
		Datum:	24.08.2001
Genehmigungsvermerk - Eisenbahn-Bundesamt		Ersatz für Plan-Nr.	
		Ersatz durch	
Anlage Planfeststellungsunterlagen		Anlage	<b>18.2.4 a</b>
		Blatt	<b>5 von 5</b>