


- Legende**
- Grundwasseroberfläche im Quartär und Bochinger Horizont (q/BH-Aquifer) der Nesenbachtalau (Stichtagsmessungen vom 02.09.99)
 - Grundwasseroberfläche bzw. -druckfläche in den Bleiglänzbankschichten (km1BB) (kein Stichtag)
 - Grundwasseroberfläche bzw. -druckfläche in den Dunkelroten Mergeln (km1DRM) (Stichtagsmessungen vom 02.09.99)
 - Grundwasseroberfläche bzw. -druckfläche im Bochinger Horizont (km1BH) (Stichtagsmessungen vom 02.09.99)
 - Grundwasserdruckfläche im Lettenkeuper (ku) und Oberem Muschelkalk (Stichtagsmessungen 02.09.99)
 - Stratigraphische Grenze, vermutet (Erläuterungen s. Anlage 19.1)
 - Ablaugungsfront, vermutet (Erläuterungen s. Anlage 19.1)
 - Anhydritspiegel, vermutet (Erläuterungen s. Anlage 19.1)
 - Darstellungsgrenze
 - Störung, nachgewiesen / Störung, vermutet
- Quartär**
- Quartär, ungliedert
 - Auffüllung
 - Dolinenfüllung
- Unterer Keuper**
- Unterer Keuper, ungliedert
- Mittlerer Keuper**
- Eozänen Schichten mit AC-Horizont
 - Mittlerer Gips-Horizont
 - Bleiglänzbankschichten
 - Dunkelrote Mergel
 - Bochinger Horizont
 - Grundgips-schichten

Umgestaltung des Bahnknotens Stuttgart
 Ausbau- und Neubaustrecke Stuttgart - Augsburg
 Bereich Stuttgart-Wendlingen mit Flughafenanbindung

Planfeststellungsabschnitt 1.1 Talquerung mit Hauptbahnhof
 Bau-km -0.4 -42.0 bis +0.4 +32.0

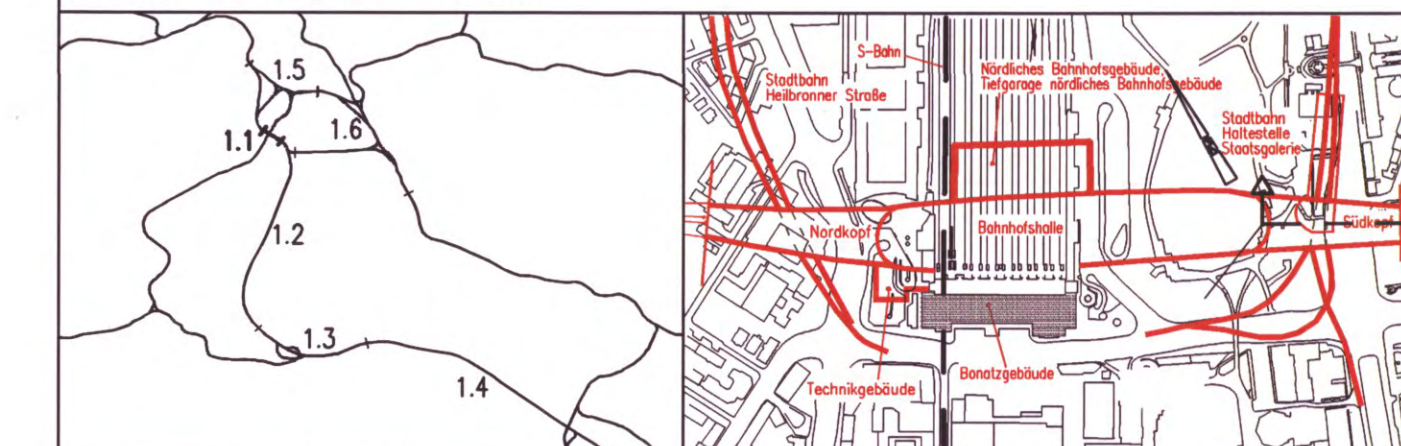

Geographische Codierung		Blattschnittcodierung		Organisatorische Codierung	
1.1	03	00	4	8	13
Auftraggeber		Projektsteuerung		Planer - bearbeitet im Auftrag der	
DBProjekt GmbH Stuttgart 21		Drees & Sommer AG		DBProjekt GmbH Stuttgart 21	
DBProjekt 20		Info Consult & Management GmbH		ARGE Wasser Umwelt Geotechnik	
70173 Stuttgart		Lehrerstrasse 2		Hohenheimer Str. 81	
Tel. 07 11 / 27 85 - 0		70773 Stuttgart		70773 Stuttgart	
Fax. 07 11 / 27 85 - 11		Tel. 07 11 / 27 33 - 10		Tel. 07 11 / 27 33 - 10	
		Fax. 0049/713-800		Fax. 0711/2876647	
				gez. Dr. Westhoff	

Ingenieur- und hydrogeologischer Längsschnitt		Datum		Name	
DB-Tunnel Südkopf		08/01		Es / HB	
		08/01		Ham / Wf	
		Geändert			
		Maßstab		1:250/250	
		Änderungsvermerke		Freigebe DBProjekt GmbH Stuttgart 21	
		Index		gez. Bour	
		Änderungen		24.08.2001	
		Datum		Ersatz für Plan-Nr.	
				Ersetzt durch	
				Plan-Nr.	
				Anlage Planfeststellungsunterlagen	
				Anlage 19.2.1	
				Blatt 4 von 4	