


- Legende**
- Grundwasserberfläche bzw. -druckfläche in den Bleiglanzbankschichten (km1BB) (kein Stichtag)
 - Grundwasserberfläche bzw. -druckfläche in den Dunkelroten Mergeln (km1DRM) (Stichtagsmessungen vom 02.09.99)
 - Grundwasserberfläche bzw. -druckfläche im Bochinger Horizont (km1BH) (Stichtagsmessungen vom 02.09.99)
 - Grundwasserdruckfläche im Lettenkeuper (ku) (Stichtagsmessungen vom 02.09.99)
 - Druckfläche des Muschelkalkaquifers (mo). Nach Grundwasserlegienkarte Geologisches Landesamt Baden - Württemberg (Stand: 30.10.97, ergänzt um Stichtagsmessungen vom 02.09.99)
 - Stratigraphische Grenze, vermutet (Erläuterungen s. Anlage 19.1)
 - Ablaugungsfront, vermutet (Erläuterungen s. Anlage 19.1)
 - Anhydritspiegel, vermutet (Erläuterungen s. Anlage 19.1)
 - Darstellungsgrenze
 - Störung, nachgewiesen / Störung, vermutet
- Quartär**
- q Quartär, ungegliedert
 - Auffüllung
- Unterer Keuper**
- ku Unterer Keuper, ungegliedert
- Mittlerer Keuper**
- km1ES Estherienschiefer mit AC-Horizont
 - km1MGH Mittlerer Gipshorizont
 - km1BB Bleiglanzbankschichten
 - km1DRM Dunkelrote Mergel
 - km1BH Bochinger Horizont
 - km1GG Grundgipschichten

Stuttgart **NUR ZUR INFORMATION**
 DBProjekt Deutsche Bahn
 Stuttgart 21

Umgestaltung des Bahnknotens Stuttgart
 Ausbau- und Neubaustrecke Stuttgart - Augsburg
 Bereich Stuttgart-Wendlingen mit Flughafenbindung

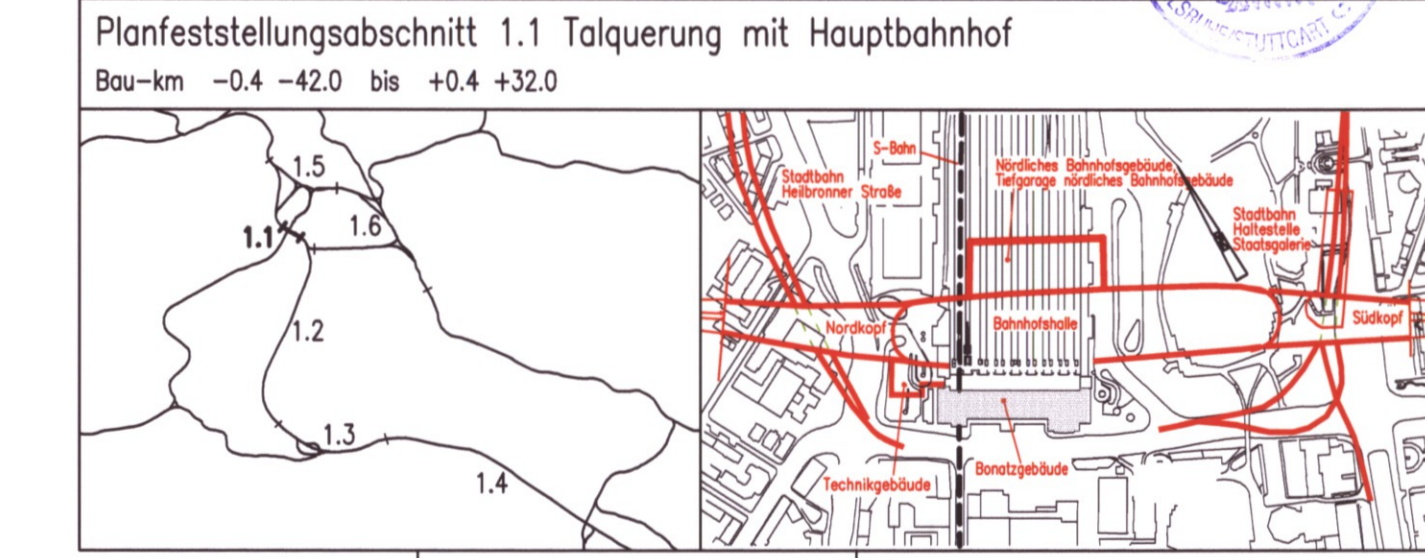

Geographische Codierung PFA Baubachstr. Blattstich	Blattschnittcodierung Streckennummer Blattstich	Organisatorische Codierung P U L K 9
Auftraggeber DBProjekt GmbH Stuttgart 21	Projektsteuerung Dres & Sommer AG	Planer - bearbeitet im Auftrag der DBProjekt GmbH Stuttgart 21 ARGE Wasser Umwelt Geotechnik

Planfeststellung der Außenschale erfolgt mit der Folgemaßnahme der Bahnanlage für den Vortrieb; Planfeststellung der Innenschale und die bahnbetriebstechnische Ausrüstung erfolgt im Zuge des Planfeststellungsverfahrens der Stadtbahnlinie U12

bergmännische Bauweise offene Bauweise

Station	0+000	0+100	0+200	0+300	0+400	0+500	0+560.591	
Gradiente	237.710	238.179	238.647	239.116	239.584	240.040	240.448	240.805	241.113	241.371	241.578	241.736	241.844	241.901	241.989	241.867	241.774	241.632	241.446	241.253	241.059	240.866	240.673	240.480	240.287	240.094	239.901	239.711	239.522	239.332	239.142	200.002
Gelaende	237.710	238.179	238.647	239.116	239.584	240.040	240.448	240.805	241.113	241.371	241.578	241.736	241.844	241.901	241.989	241.867	241.774	241.632	241.446	241.253	241.059	240.866	240.673	240.480	240.287	240.094	239.901	239.711	239.522	239.332	239.142	200.002
Hektometer	0+000	0+100	0+200	0+300	0+400	0+500	0+560.591	

Ingenieur- und hydrogeologischer Längsschnitt
 Verlegung Stadtbahn Heilbronner Straße, Achse 633

Maßstab: 1:1000/200

Änderungsvermerke

Index	Änderungen	Datum	Name

Genehmigungsvermerk - Eisenbahn-Bundesamt

Datum	Genehmigungsvermerk	Name	Unterschrift