LÄNGSSCHNITT 1 – 1

M. d. H. : 1 : 100, M. d. L. : 1 : 200

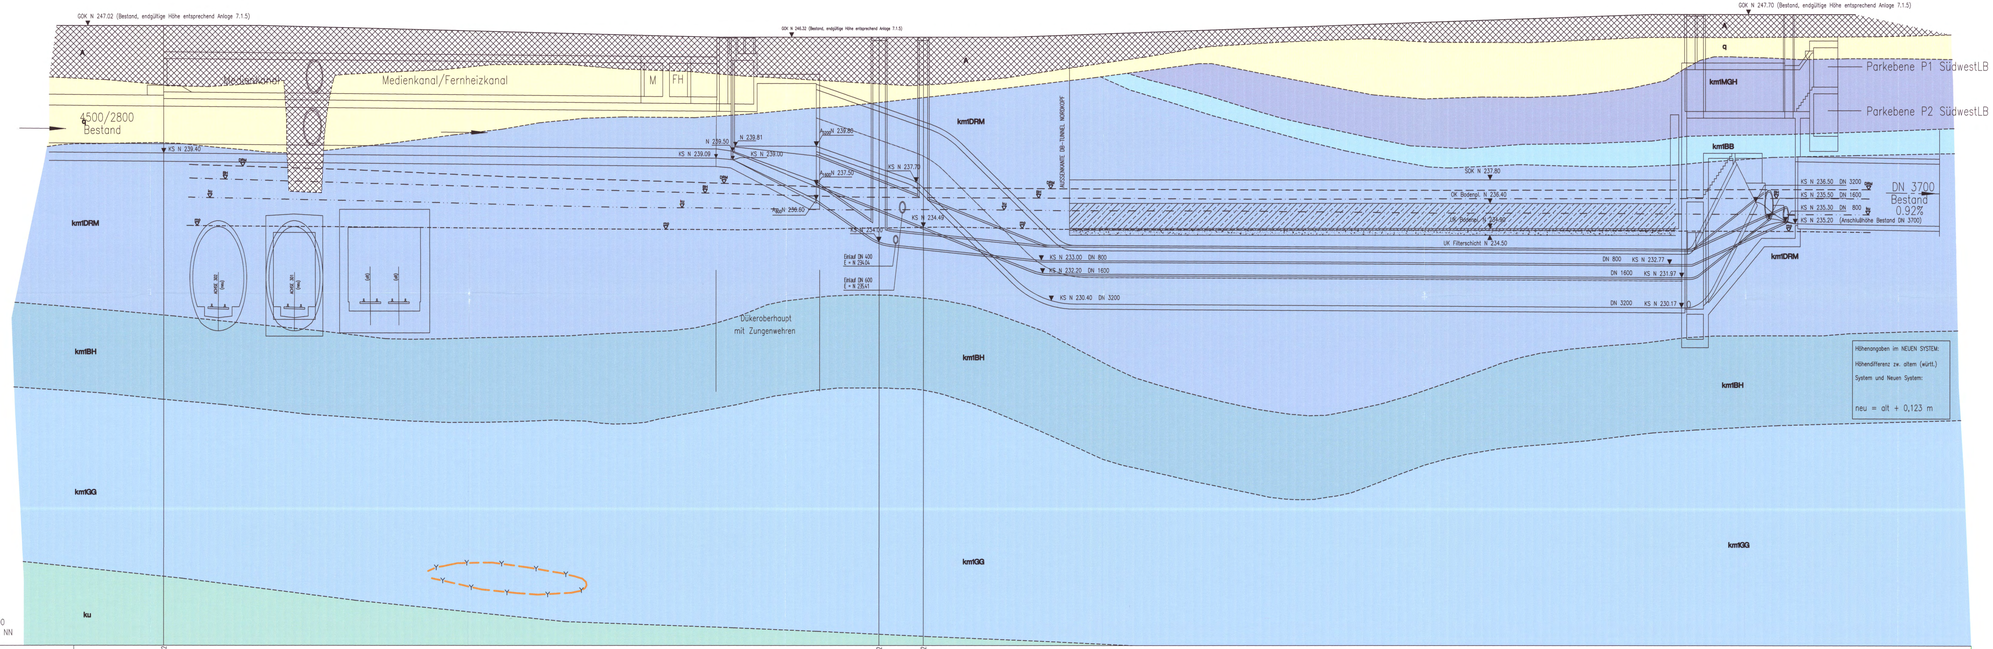

M. 1 : 200/100
210.00 m. ü . NN

GELÄNDE			
KANAL NEU			
KANALTIEFE	7.62	12.22	11.48
GEFÄLLE	KD.R-40N247.02	KD.R-40N246.32	KD.R-40N246.32

Legende

- Grundwasseroberfläche im Quartär und Bochinger Horizont (q/BH-Aquifer) der Neisenbachtalaue (Stichtagsmessungen vom 02.09.99)
- Grundwasseroberfläche bzw. -druckfläche in den Bleiglanzbankschichten (kmtBB) (Stichtagsmessungen vom 02.09.99)
- Grundwasseroberfläche bzw. -druckfläche in den Dunkelroten Mergeln (kmtDRM) (Stichtagsmessungen vom 02.09.99)
- Grundwasseroberfläche bzw. -druckfläche im Bochinger Horizont (kmtBH) (Stichtagsmessungen vom 02.09.99)
- Grundwasserdruckfläche im Lettenkeuper (ku) (Stichtagsmessungen vom 02.09.99)
- Druckfläche des Muschelkalkaquifers (mo). Nach Grundwassergleichenkarte Geologisches Landesamt Baden – Württemberg (Stand: 30.10.97, ergänzt um Stichtagsvom 02.09.99)
- Stratigraphische Grenze, vermutet (Erläuterungen s. Anlage 19.1)
- Ablaugungsfront, vermutet (Erläuterungen s. Anlage 19.1)
- Anhydritspiegel, vermutet (Erläuterungen s. Anlage 19.1)
- Darstellungsgrenze
- Störung, nachgewiesen / Störung, vermutet

Quartär

- q — Quartär, ungegliedert
- Auffüllung

Unterer Keuper

- ku — Unterer Keuper, ungegliedert

Mittlerer Keuper

- kmtEB — Estherienschichten mit AC-Horizont
- kmtMGH — Mittlerer Gipshorizont
- kmtBB — Bleiglanzbankschichten
- kmtDRM — Dunkelrote Mergel
- kmtBH — Bochinger Horizont
- kmtIGG — Grundgipsschichten

NUR ZUR INFORMATION

Deutsche Bahn DB

Stuttgart 21

DBProjekt Stuttgart 21

Umgestaltung des Bahnknotens Stuttgart

Ausbau- und Neubaustrecke Stuttgart – Augsburg
Bereich Stuttgart-Wendlingen mit Flughafenanbindung

Planfeststellungsabschnitt 1.1 Talquerung mit Hauptbahnhof
Bau-km -0.4 +42.0 bis +0.4 +52.0

Geographische Codierung: 15100
Blattschnittcodierung: 481 3 MF
Organisatorische Codierung: PL e UL09

Auftraggeber: DBProjekt GmbH Stuttgart 21, Rotebühl. 20, 70182 Stuttgart, Tel. 07 11 / 2 23 85 – 0, Fax. 07 11 / 2 23 85 – 11

Projektsteuerung: Drees & Sommer AG, Drees & Sommer Management GmbH, Lautenschlagerstraße 2, 70173 Stuttgart, Tel. 07 11 / 22 39 33 – 10, Fax. 07 11 / 22 39 33 – 66

Planer – bearbeitet im Auftrag der DBProjekt GmbH Stuttgart 21: ARGE: Wasser Umwelt Überlastschutz, Hallmannstr. 30, 80339 München, Tel. 089/ 5201-0, Fax. 089/5201-1199, gez. Dr. Westhoff, Pers. 07105/55622-0

Ingenieur- und hydrogeologischer Längsschnitt

Düker Hauptsammler West

	Datum	Name
Gezeichnet	08/01	Wol / HB
Bearbeitet	08/01	Hom / Wf
Geändert		

Maßstab 1:200/100

"Urheberschutz" – Alle Rechte bei der DBProjekt GmbH Stuttgart 21

Änderungsvermerke

Index	Änderungen	Datum	Name

Freigabe DBProjekt GmbH Stuttgart 21
gez. Bour
Datum: 24.08.2001

Ersatz für Plan-Nr.
Ersetzt durch
Plan-Nr.

Genehmigungsvermerk – Eisenbahn-Bundesamt

Datum	Genehmigungsvermerk	Name	Unterschrift

Anlage Planfeststellungsunterlagen

Anlage 19.2.4

Blatt 1 von 4