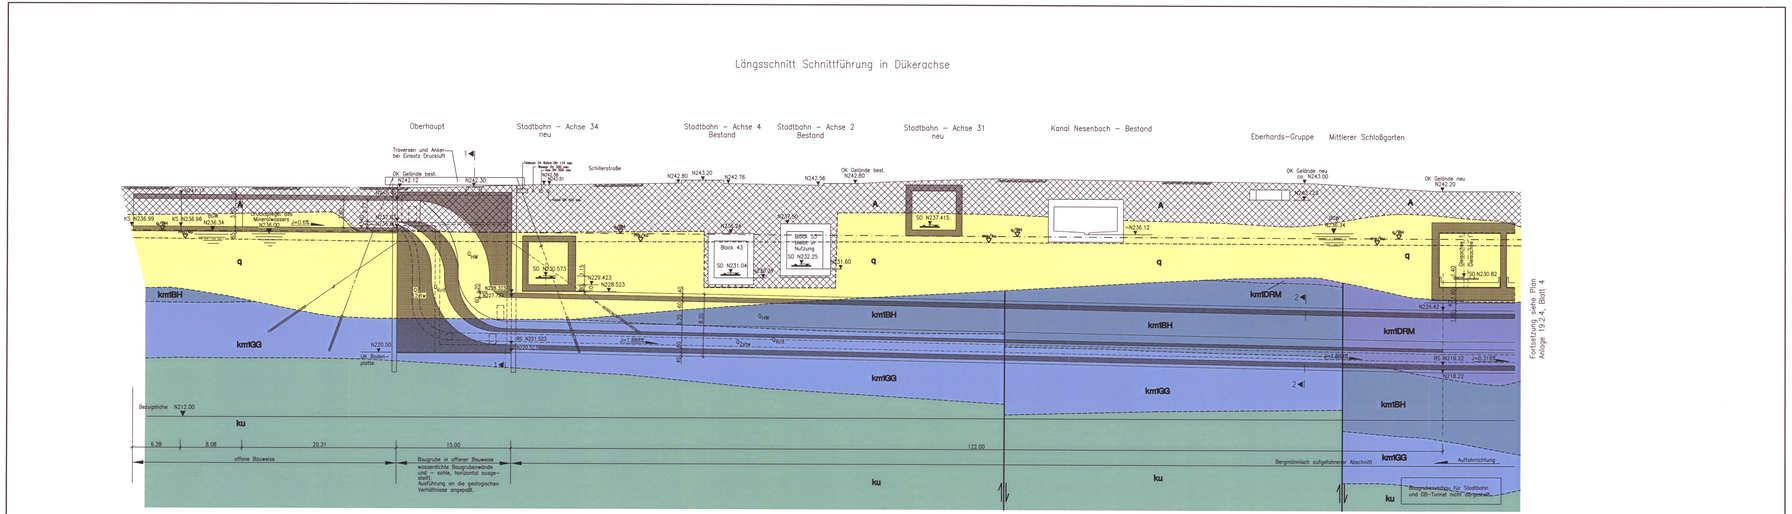

Legende

- Grundwasseroberfläche im Quartär und Bochinger Horizont (q/BH-Aquifer) der Nesenbachtalaue (Stichtagsmessungen vom 02.09.99)
- Grundwasseroberfläche bzw. -druckfläche in den Bleiglanzbankschichten (kmtBB) (kein Stichtag)
- Grundwasseroberfläche bzw. -druckfläche in den Dunkelroten Mergeln (kmtDRM) (Stichtagsmessungen vom 02.09.99)
- Grundwasseroberfläche bzw. -druckfläche im Bochinger Horizont (kmtBH) (Stichtagsmessungen vom 02.09.99)
- Grundwasserdruckfläche im Lettenkeuper (ku) (Stichtagsmessungen vom 02.09.99)
- Druckfläche des Muschelkalkaquifers (mo). Nach Grundwassergleichenkarte Geologisches Landesamt Baden – Württemberg (Stand: 30.10.97, ergänzt um Stichtagsmessungen vom 02.09.99)
- Stratigraphische Grenze, vermutet (Erläuterungen s. Anlage 19.1)
- Ablaugungsfront, vermutet (Erläuterungen s. Anlage 19.1)
- Anhydritspiegel, vermutet (Erläuterungen s. Anlage 19.1)
- Darstellungsgrenze
- Störung, nachgewiesen / Störung, vermutet

Quartär

- q — Quartär, ungegliedert
- Auffüllung

Unterer Keuper

- ku — Unterer Keuper, ungegliedert

Mittlerer Keuper

- kmtEIS — Estherienschichten mit AC-Horizont
- kmtAGH — Mittlerer Gipshorizont
- kmtBB — Bleiglanzbankschichten
- kmtDRM — Dunkelrote Mergel
- kmtBH — Bochinger Horizont
- kmtGG — Grundgipsschichten

Stuttgart 21

NUR ZUR INFORMATION

Deutsche Bahn DB

DBProjekt Stuttgart 21

Umgestaltung des Bahnknotens Stuttgart

Ausbau- und Neubaustrecke Stuttgart – Augsburg
Bereich Stuttgart-Wendlingen mit Flughafenanbindung

Nur zur Information

Planfeststellungsabschnitt 1.1 Talquerung mit Hauptbahnhof

Bau-km −0.4 → 42.0 bis +0.4 +32.0

Geographische Codierung				Blattschnittcodierung						Organisatorische Codierung									
1.1	5	3	0	0		4	8	1	3	H	G	−	1		P	U	o	h	_	U	L	0	9		
Nr.	Bundesland	Bezirk	Quadrant	Blatt-Nr.		Zeile	Spalte								Auftrag	Unterauftrag	Los	Abschnitt		Objekt				Variante	Index

Auftraggeber	Projektsteuerung	Planer – bearbeitet im Auftrag der DBProjekt GmbH Stuttgart 21
DBProjekt GmbH Stuttgart 21 Rathaus 20 70173 Stuttgart Tel. 07 11 / 2 27 85 – 0 Fax. 07 11 / 2 27 85 – 11	Drees & Sommer AG ehr. Consult & Management GmbH Leuschnerstraße 1 70174 Stuttgart Tel. 07 11 / 22 25 33 – 10 Fax. 07 11 / 22 25 33 – 88	ARGE Wasser Umwelt Geotechnik Hohlgrabenstraße 35 72070 Tübingen Fon: 07071/9256-0 gez. Dr. Westhoff Fax: 07071/9256-50

Ingenieur- und hydrogeologischer Längsschnitt

Düker Nesenbach, Teil 1

	Datum	Name
Gezeichnet	08/01	Ea / HB
Bearbeitet	08/01	Hom / Wf
Geändert		

Maßstab 1:250/250

"Urheberschutz" – Alle Rechte bei der DBProjekt GmbH Stuttgart 21

Freigabe DBProjekt GmbH Stuttgart 21
gez. Baur

Datum: 24.08.2001

Änderungsvermerke

Index	Änderungen	Datum	Name

Genehmigungsvermerk – Eisenbahn-Bundesamt

Datum	Genehmigungsvermerk	Name	Unterschrift

Ersatz für Plan-Nr. Index
Ersetzt durch Plan-Nr. Index

Anlage Planfeststellungsunterlagen

Anlage 19.2.4

Blatt 3 von 4

Ü:\Fp-2001

W3\PL19.90_