

- Legende**
- Grundwasserernutzungen**
- 286 (mo) Brunnen bzw. Notbrunnen mit Wasserbuchnummer bzw. Bezeichnung und Angabe des erschlossenen Aquifers
  - 4073 (ca) Quelle
  - 4073 (ca) Grundwasserhaltungen bzw. Grundwasserleitungen mit Wasserbuchnummer bzw. Bezeichnung und Angabe des erschlossenen Aquifers
- mit**
- |          |                       |          |   |
|----------|-----------------------|----------|---|
| (ca)     | Quartär               | (km1GG)  | Grundgipschichten                                 |
| (ne-st)  | Unterer Schwarzjura   | (ku)     | Unterer Keuper                                    |
| (km)     | Mittlerer Keuper      | (mo)     | Oberer Muschelkalk                                |
| (km1)    | Gipskeuper            | (?)      | keine Angaben zum erschlossenen Aquifer vorhanden |
| (km1MGH) | Mittlerer Gipschizont | (q/km17) | Angaben zum erschlossenen Aquifer unsicher        |
| (km1DRM) | Dunkelrote Mergel     |          |   |
| (km1BH)  | Bochinger Horizont    |          |   |
- Wasserschutzgebiete**
- Wasserschutzgebiet Zone I, rechtskräftig ausgewiesen
  - Wasserschutzgebiet Zone II, rechtskräftig ausgewiesen
  - Wasserschutzgebiet Zone III, rechtskräftig ausgewiesen z.T. mit Differenzierung in Zone III A und III B
  - Wasserschutzgebiet Zone I, geplant bzw. fachtechnisch abgegrenzt
  - Wasserschutzgebiet Zone II, geplant bzw. fachtechnisch abgegrenzt
  - Wasserschutzgebiet Zone III, geplant bzw. fachtechnisch abgegrenzt z.T. mit Differenzierung in Zone III A und III B
- Heil- und Mineralquellen, Heilquellenschutzgebiete**
- Heil- bzw. Mineralquelle mit Bezeichnung und Totstauhöhe in mNN (Mittelwert)
  - Kernzone
  - Innenzone
  - Außenzone
- Entwurf der Abgrenzung der qualitativen und quantitativen Schutzzonen eines Heilquellenschutzgebiets für die Mineral- und Heilquellen in Stuttgart-Bad Cannstatt und -Berg  
Entwurf: Regierungspräsidium Stuttgart (Stand: 06/01)
- Sonstiges**
- Fließgewässer, ggf. mit Fließrichtung und Bezeichnung
  - Stillegewässer
  - Technische Planung mit Kilometrierung
  - Baulogistikfläche
  - Grenze des Betrachtungsraumes

Kartengrundlage: Bestandsdaten der DB AG  
Digitale Stadtkarte des Statmessungsamtes Stuttgart  
Für das Projekt Stuttgart 21 überarbeitet durch  
SEIB Ingenieur-Consult GmbH


**Stuttgart 21 DBProjekt Stuttgart 21**

Deutsche Bahn **DB**

Planfeststellungs-gem.BG § 48 Abs. 1 AEG  
durch Beschluss vom **29. Jan. 2005**  
Az: **53160 PAP-PS21-PEA 1.1**

**Umgestaltung des Bahnnotens Stuttgart**  
Ausbau- und Neubaustrecke Stuttgart - Augsburg  
Bereich Stuttgart-Wendlingen mit Flughafenanbindung

Planfeststellungsabschnitt 1.1 Talquerung mit Hauptbahnhof  
Bau-km -0,4 -42,0 bis +0,4 +32,0

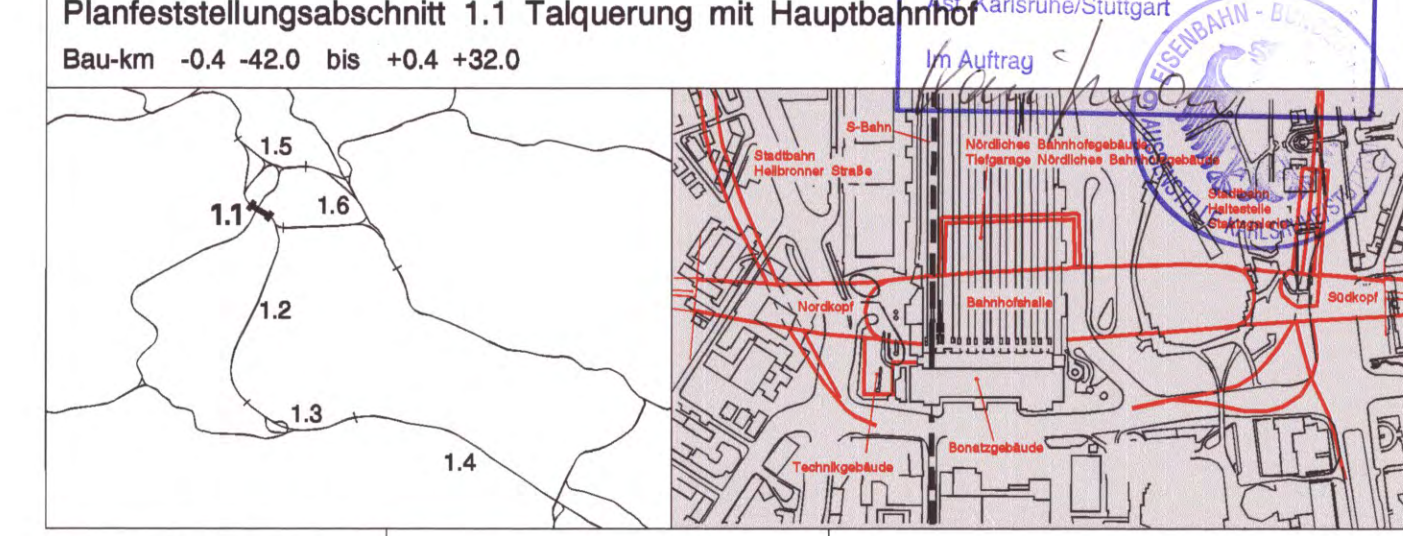

<b>Geographische Codierung</b> PFA Baubereich Baubereich	<b>Blattschnittcodierung</b> Blattnummer Blatt	<b>Organisatorische Codierung</b> Phase Planabschnitt Objekt Ebene Planinhalt Index
<b>Auftraggeber</b> DBProjekt GmbH Stuttgart 21 Wolfrumstr. 20 70391 Stuttgart Tel. 07 11 / 2 27 85 - 0 Fax. 07 11 / 2 27 85 - 11	<b>Projektsteuerung</b> Dewes & Sommer AG Infra Consult & Management GmbH Lautenschlagerstraße 2 70372 Stuttgart Tel. 07 11 / 2 29 38 - 10 Fax. 07 11 / 2 29 38 - 90	<b>Planer - bearbeitet im Auftrag der DBProjekt GmbH Stuttgart 21</b> <b>ARGE Weser Umwelt Geotechnik</b> Ostendorferstraße 12 81747 Wehrheim Tel. 060876-0 Telefax 060876-50 gez. Dr. T. Westhoff

<b>Quellen, Gewässer, Grundwasser-nutzungen und Heil- / Mineral-quellen</b>		<b>Datum</b> 06/02	<b>Name</b> Lo
"Urheberschutz" - Alle Rechte bei der DBProjekt GmbH Stuttgart 21		<b>Gezeichnet</b>	<b>Le</b>
Änderungsvermerke		<b>Bearbeitet</b>	<b>Dr. Westhoff</b>
<b>Geändert</b>	<b>Maßstab</b>	<b>1:5.000</b>	
Freigabe DBProjekt GmbH Stuttgart 21 gez. R. Baur		<b>50-14</b>	
Datum: 24.08.2001		Ersatz für Plan-Nr. <input type="checkbox"/> <input type="checkbox"/>	
Ersatz durch Plan-Nr. <input type="checkbox"/> <input type="checkbox"/>		Anlage Planfeststellungsunterlagen	
Genehmigungsvermerk - Eisenbahn-Bundesamt		Anlage <b>20.2.1</b>	
<b>Datum</b>	<b>Genehmigungsvermerk</b>	<b>Name</b>	<b>Unterschrift</b>
		Blatt <b>1</b> von <b>2</b>	

14.02.2005 10:00:00