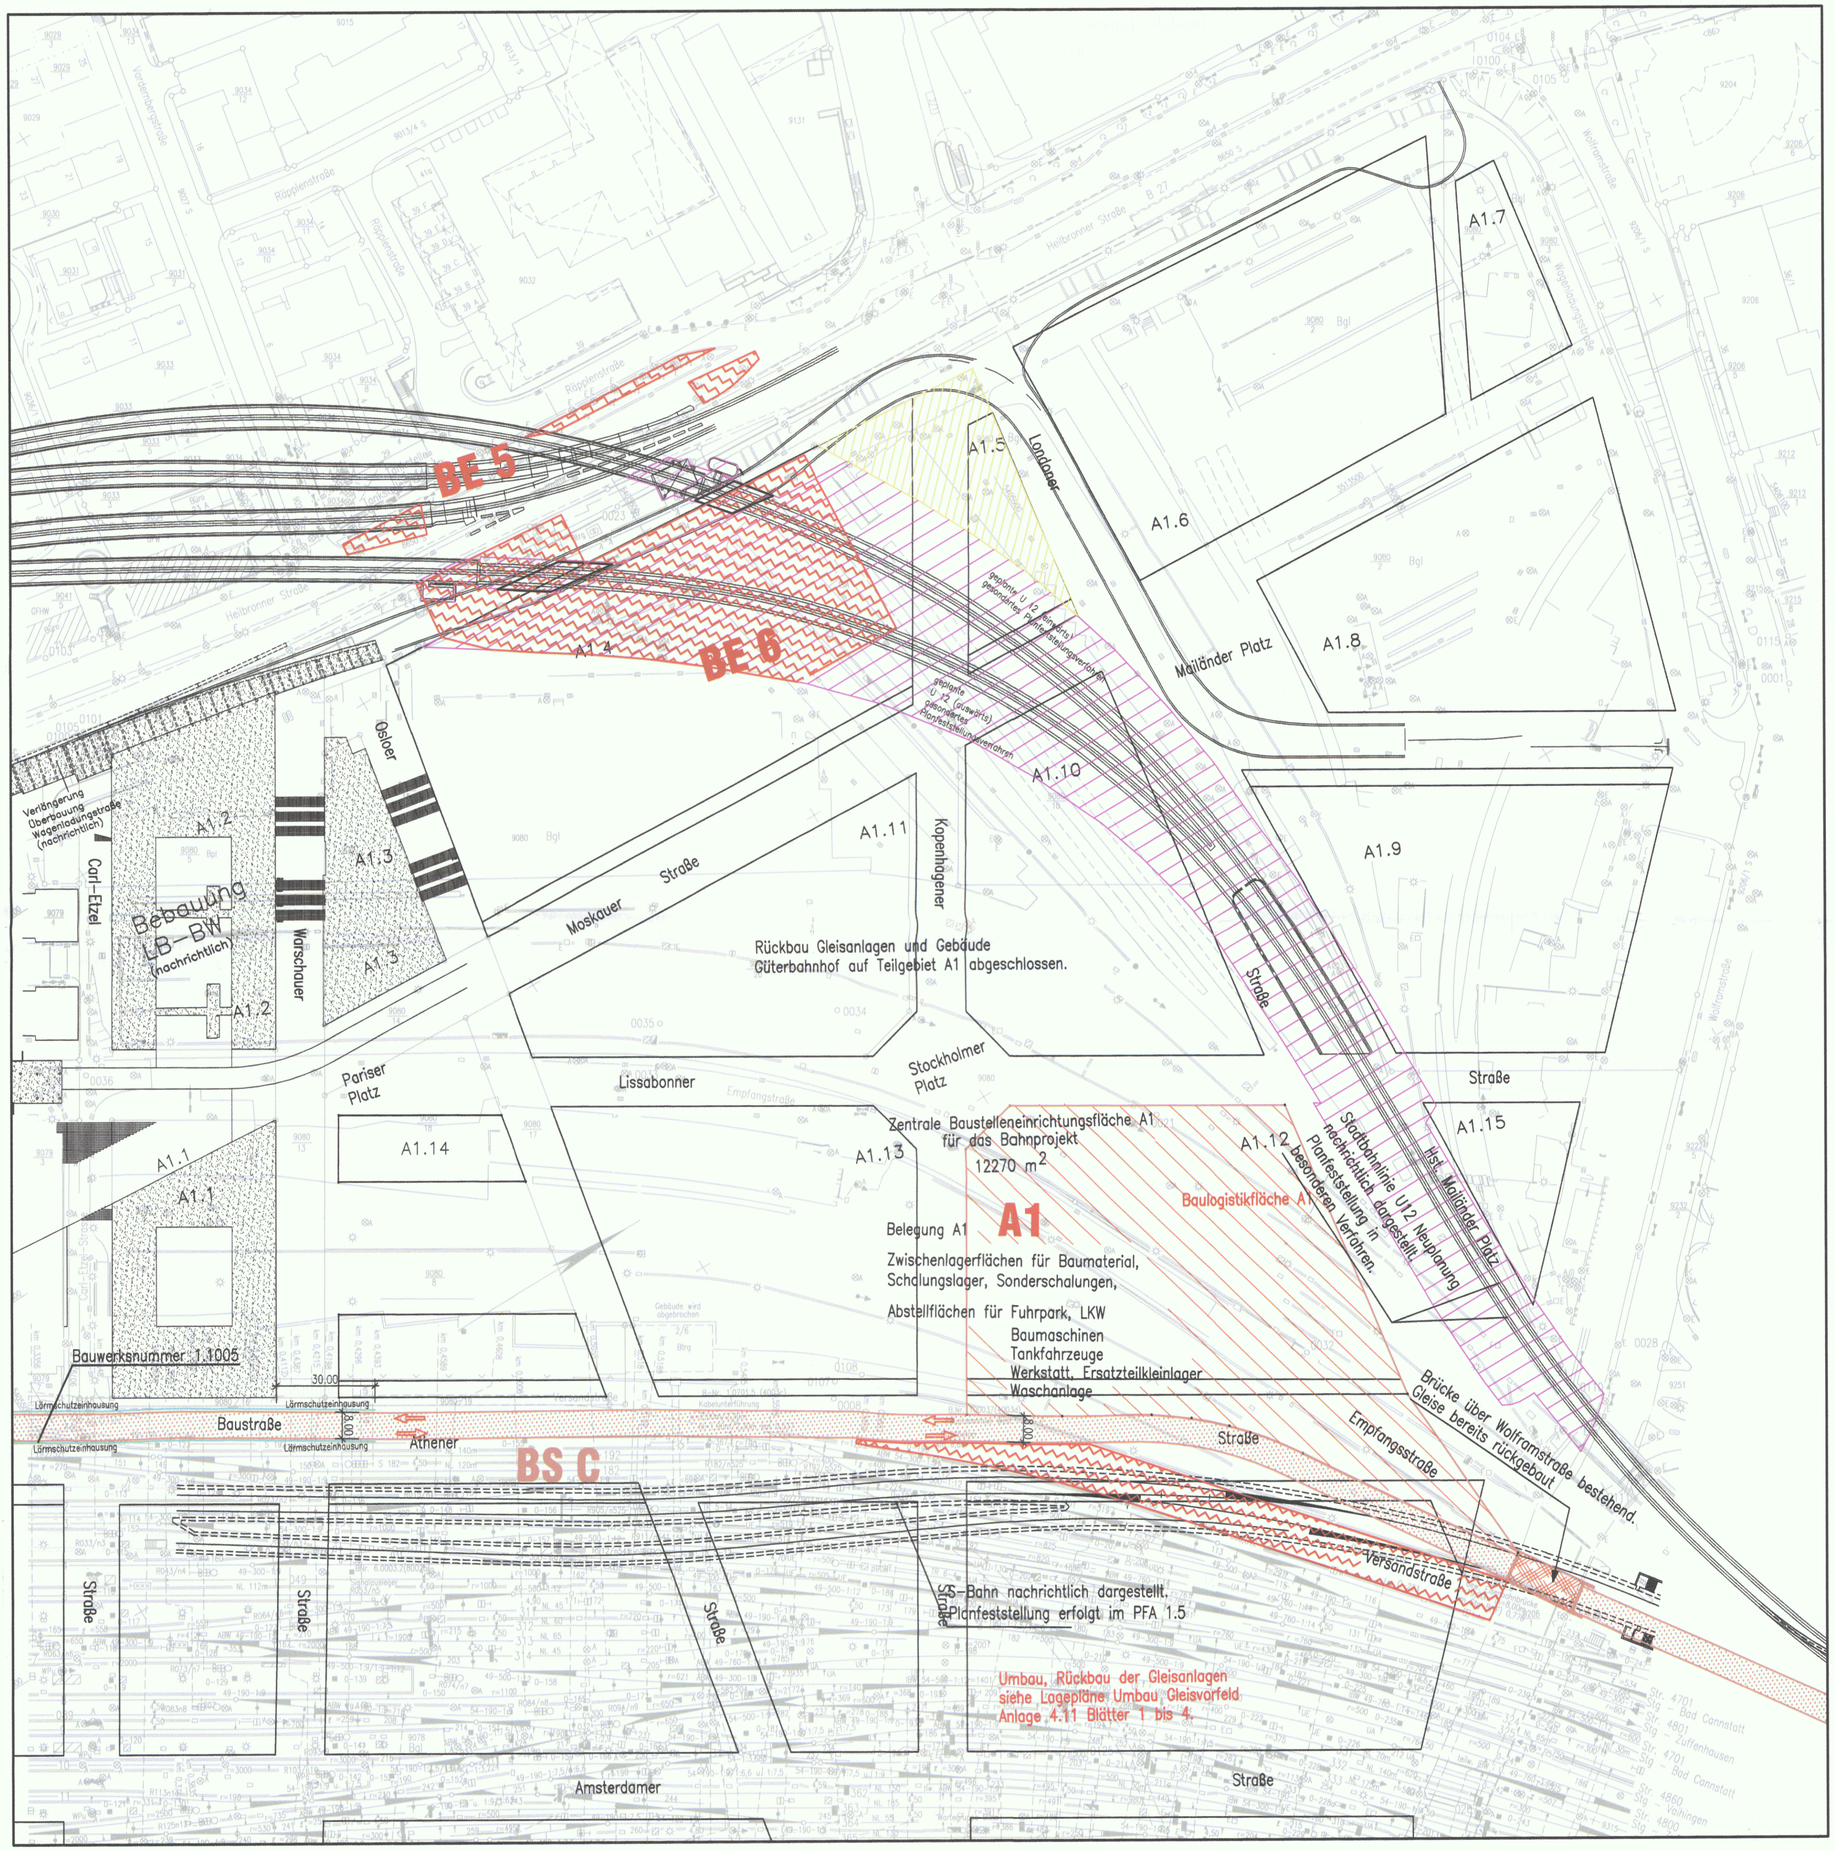

Legende:

- Neue BE-Teilfläche Stuttgart 21
- BE-Fläche und vorübergehende Inanspruchnahme Planfeststellung U12 Gemäß Grunderwerbsplan U12-5.211A
- Übergeordnete Baustraße für Stuttgart 21, PFA 21
- Übergeordnete BE-Flächen für Stuttgart 21, PFA 1.1
- Baustraße und sonstige BE-Flächen für Stuttgart 21, PFA 1.1
- zweiseitige Lärmschutzeinhausung R 25dB
- Gleisstillegung/Gleisrückbau

Fahrbahnaufbau nach RStO 86 entsprechend Tafel 1: Bauweisen mit bituminöser Decke für Fahrbahnen, für Bauklasse SV bzw. I.

Bauklasse	SV	I
Deckschicht	4cm	4cm
Binderschicht	8cm	8cm
bit. Tragschicht	18cm	14cm
Schottertragschicht	≥30cm	≥34cm
Gesamtdicke	≥60cm	≥60cm

Kartengrundlage: Bestandsdaten der DB AG
Digitale Stadtkarte des Stadtmessungsamtes Stuttgart
Für das Projekt Stuttgart 21 überarbeitet durch SEIB Ingenieur-Consult GmbH

Zustimmend Kenntnis genommen hinsichtlich Teilverlegung BE 6

Stuttgarter Straßenbahnen AG, Unternehmensbereich Technische Infrastruktur — Datum: 18.10.2007
DB Services Immobilien GmbH — Datum: 17.10.07 i.V.

Stuttgart 21 — DBProjekt Stuttgart 21

Deutsche Bahn DB

Planfeststellungsbeschluss 28.01.2008 53160 190-P.2.2 PFA 1.1 2

08.11.2007 53160 PLÄ-PS21-PFA 1.1 2.PLÄ

Umgestaltung des Bahnknotens Stuttgart

Ausbau- und Neubaustrecke Stuttgart – Augsburg
Bereich Stuttgart-Wendlingen mit Flughafenanbindung

Planfeststellungsabschnitt 1.1 Talquerung mit Hauptbahnhof
Bau-km -0.4 -42.0 bis +0.4 +32.0

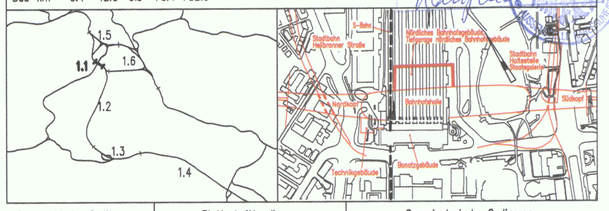

Geographische Codierung	Blattschnittcodierung	Organisatorische Codierung
1.1 (PFA, Bauabschnitt, Blattschnitt)	Streckennummer, Bezirk	Phase, Planzeichen, Gewerk, Ebene, Planinhalt, Index

Auftraggeber: DBProjekt GmbH Stuttgart 21, Wolframstr. 20, 70191 Stuttgart, Tel. 07 11 / 2 27 85 - 0, Fax. 07 11 / 2 27 85 - 11

Projektsteuerung: Drees & Sommer, Infra Consult & Management GmbH, Lautenschlagerstraße 2, 70173 Stuttgart, Tel. 07 11 / 22 29 33 - 10, Fax. 07 11 / 22 29 33 - 90

Planer – bearbeitet im Auftrag der DBProjekt GmbH Stuttgart 21
Ingenieur - Arbeitsgemeinschaft
BGS Ingenieursozietät, Hanauer Landstraße 135-137, 60314 Frankfurt a. M., Tel. 069 / 95921 - 0, Fax. 069 / 95921 - 437
Bell und Partner GmbH, Etzelstraße 11, 70180 Stuttgart, Tel. 0711 / 64954 - 0, Fax. 0711 / 64954 - 10
Stuttgart, den

Übersichtsplan BE-Flächen im Teilgebiet A1 Lageplan 2 Gemäß Grunderwerbsplan Nr. U12-5.211A

	Datum	Name
Gezeichnet	08/01	
Bearbeiter	08/01	
Geändert		

Maßstab 1:1000

"Urheberschutz" – Alle Rechte bei der DBProjekt GmbH Stuttgart 21

Änderungsvermerke

Index	Änderungen	Datum	Name

Freigabe DBProjekt GmbH Stuttgart 21
Datum:
Ersatz für Plan-Nr. Phase Index
Ersetzt durch Plan-Nr.

Genehmigungsvermerk – Eisenbahn-Bundesamt

Datum	Genehmigungsvermerk	Name	Unterschrift

Anlage Planfeststellungsunterlagen
Anlage 2
Blatt von

Dateiname: Plot-Datei: Planstand: 15.10.2007

P:\107107\Plaene_BuP\Schalung\170PK3C-U12-05211.dwg