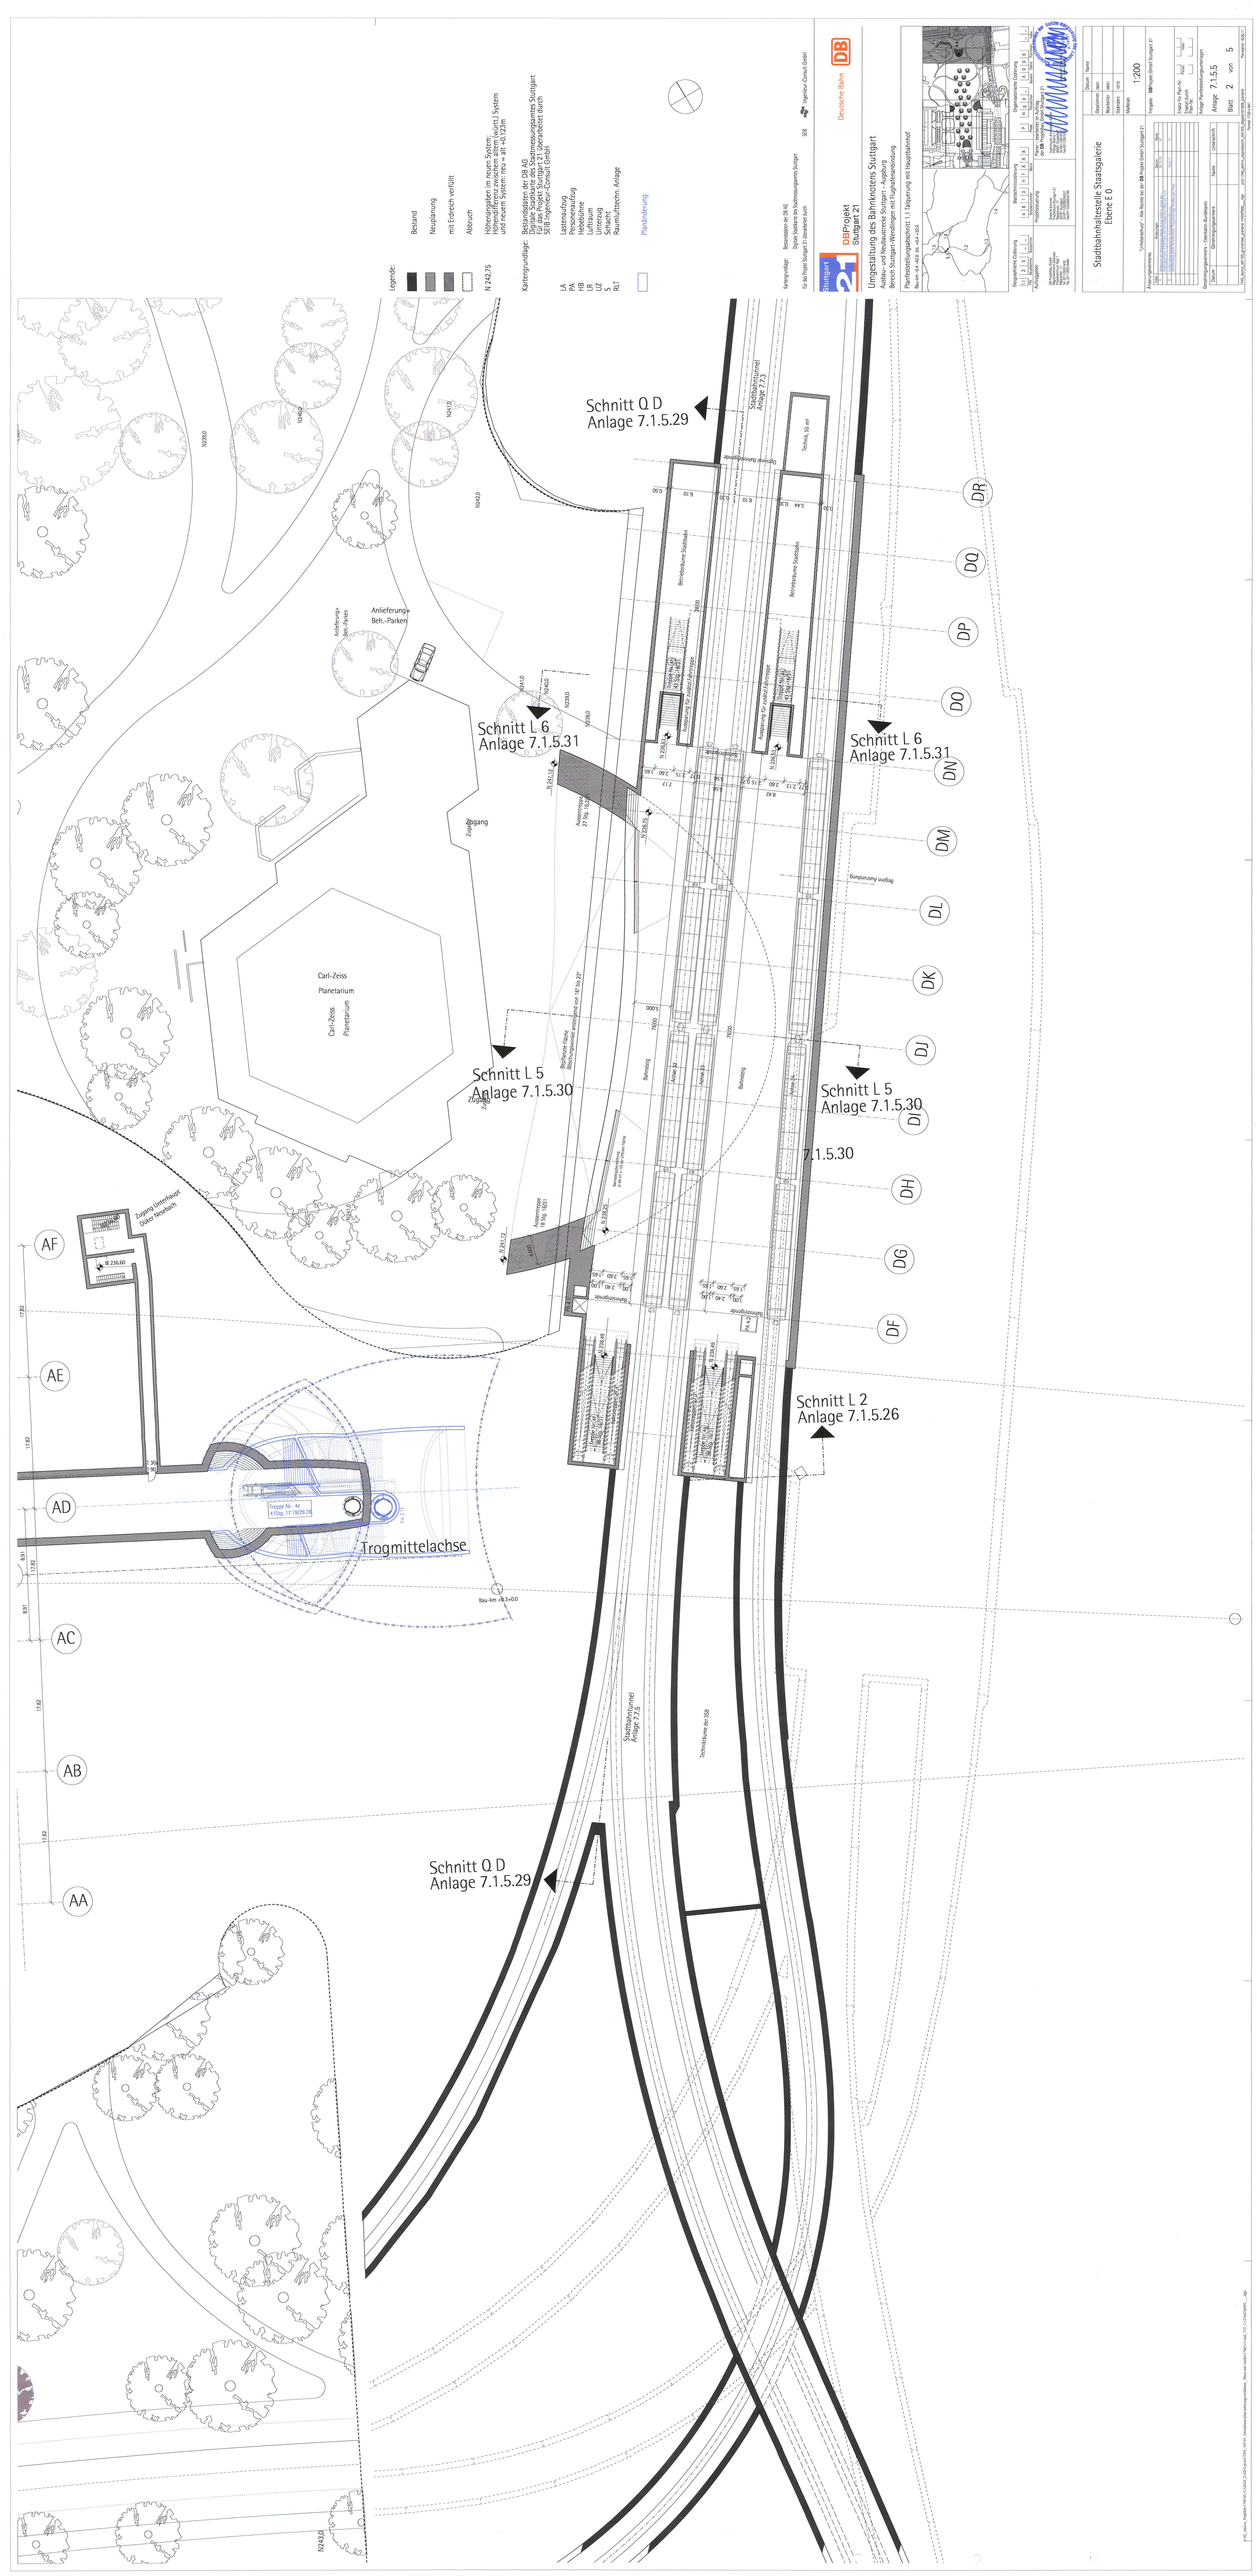
Schnitt Q D
Anlage 7.1.5.29
Schnitt L 6
Anlage 7.1.5.31
Schnitt L 5
Anlage 7.1.5.30
Schnitt L 2
Anlage 7.1.5.26
Trogmittelachse
Carl-Zeiss
Planetarium
Zugang
Anlieferung
Beh.-Parken
Stadtbahntunnel
Anlage 7.7.3
Tunnelröhre der S58
Bauwerksfuge
Bewegungsfuge
Bahnsteig
Gleis 20
Gleis 21
Gleis