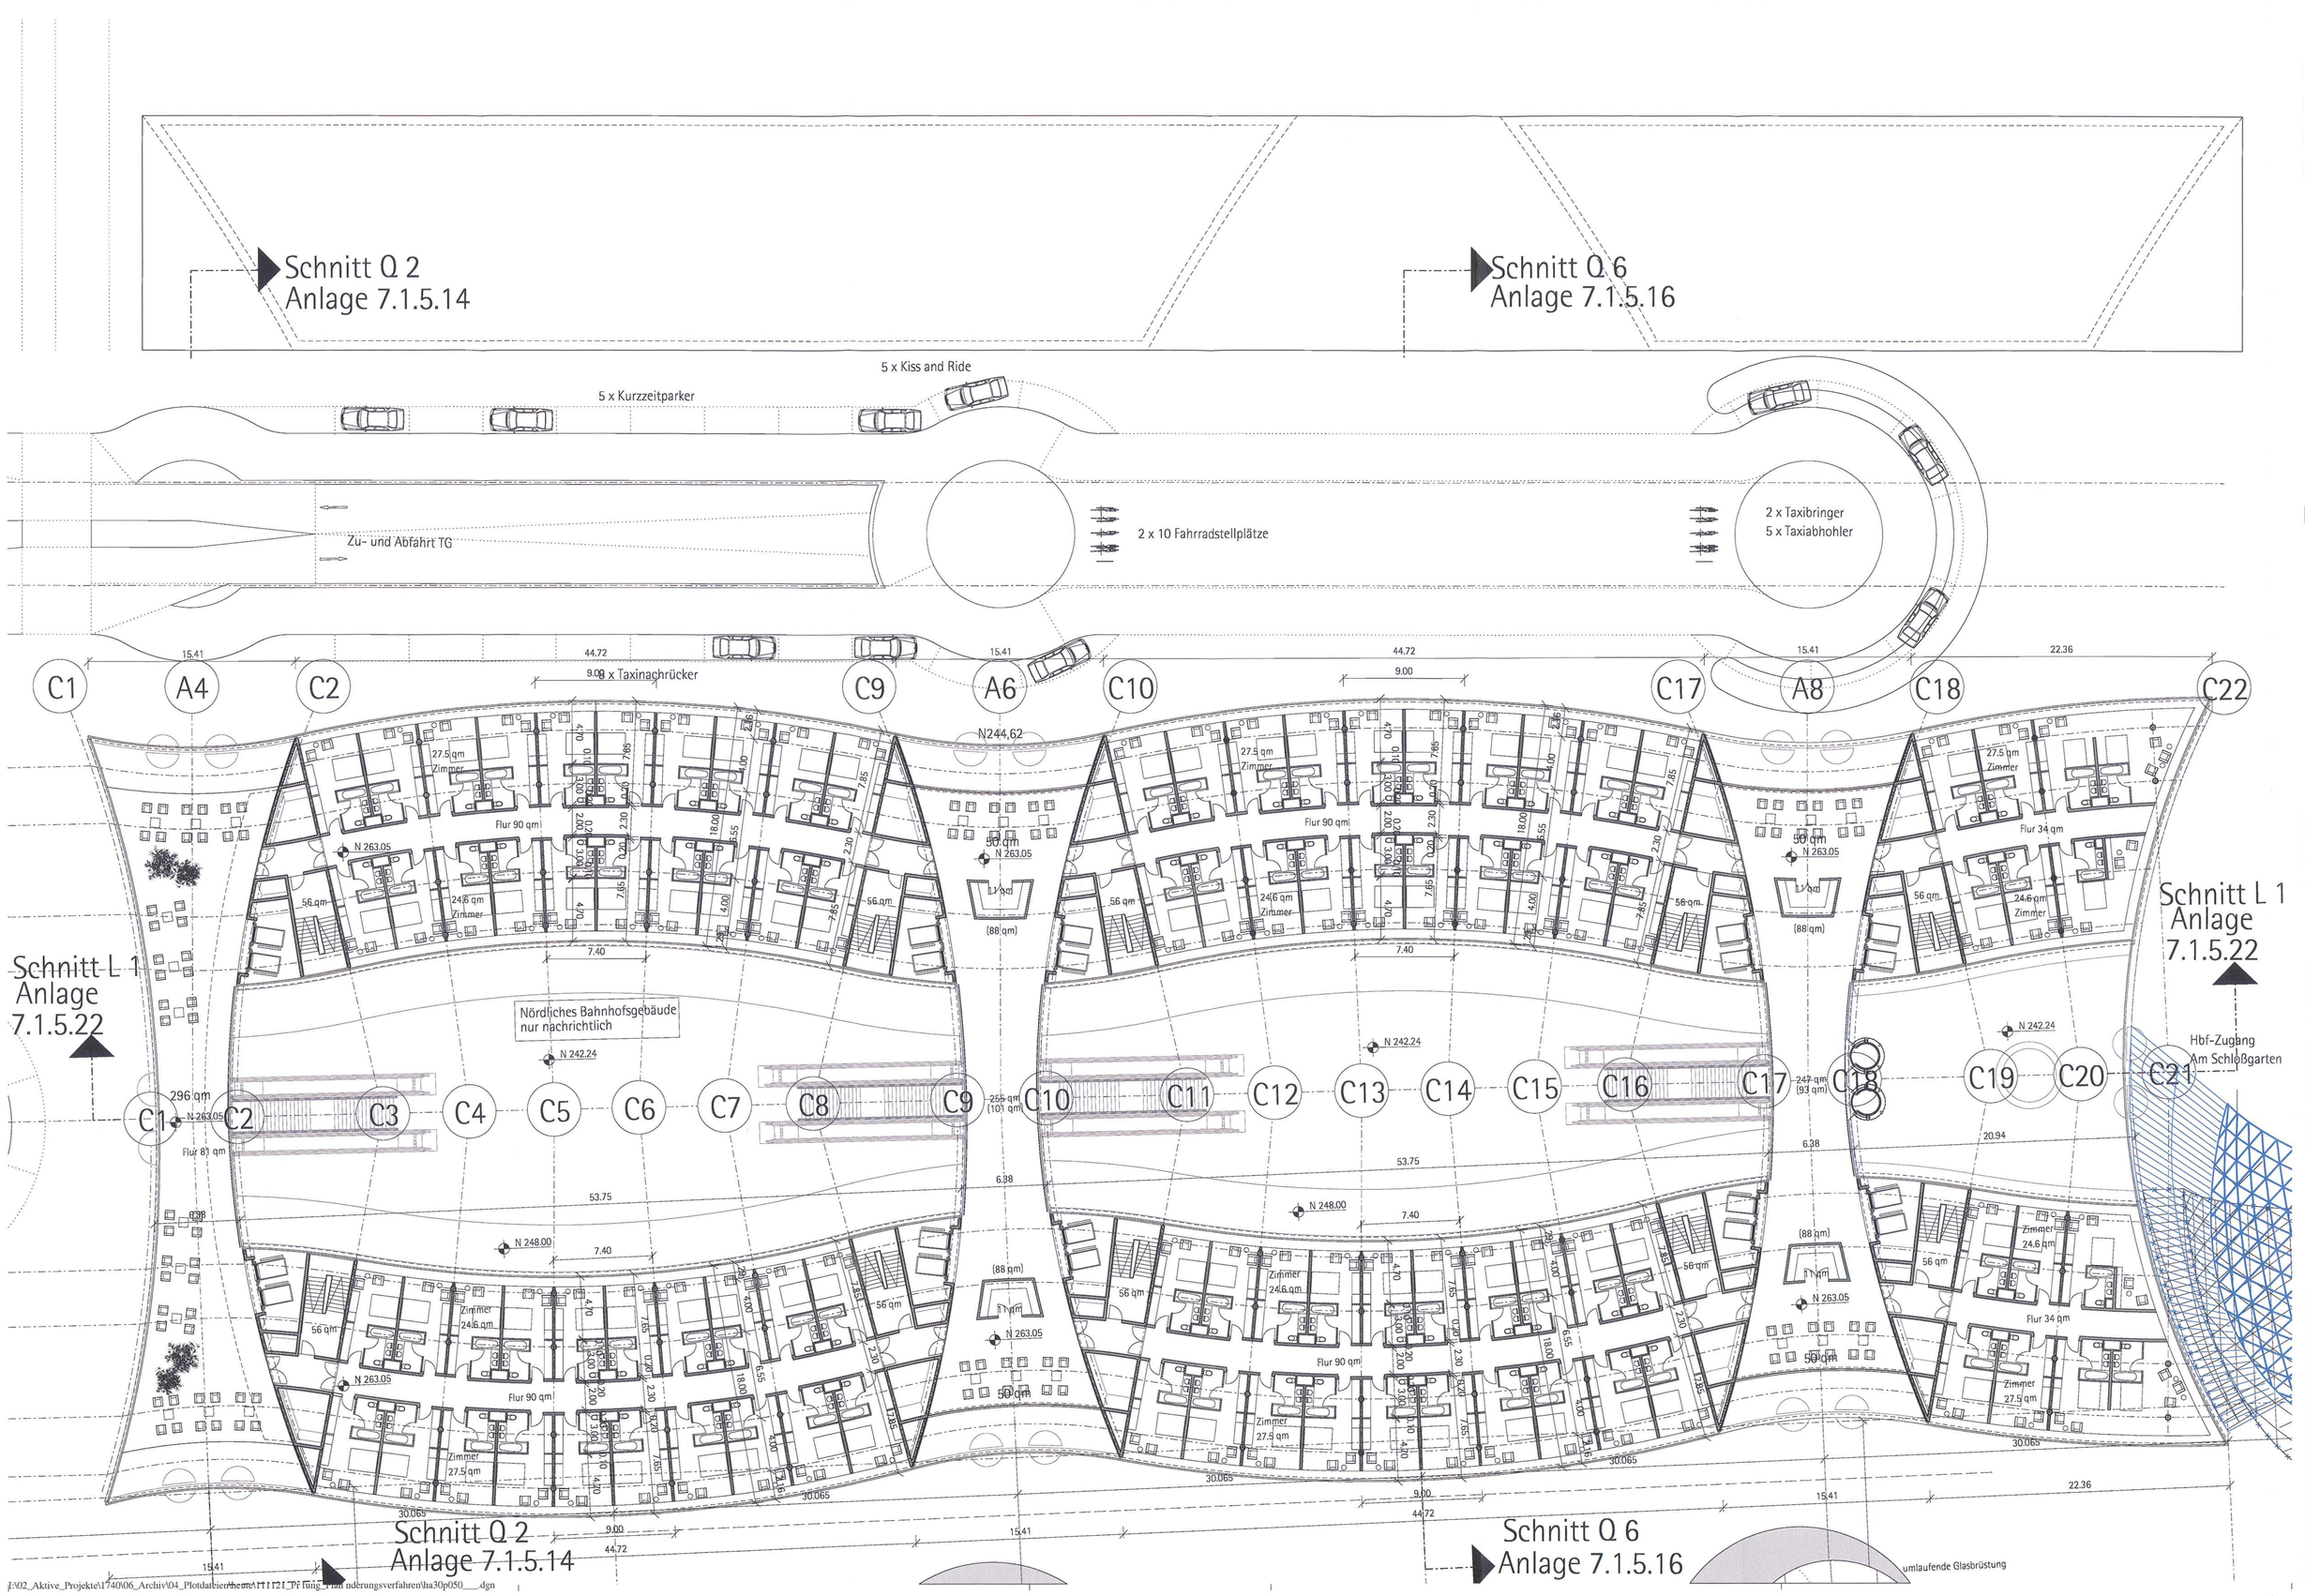

Legende:

- Bestand
- Neuplanung
- mit Erdreich verfüllt
- Abbruch

N 242.75 — Höhenangaben im neuen System: Höhendifferenz zwischem altem (württ.) System und neuem System: neu = alt +0.123m

Kartengrundlage: Bestandsdaten der DB AG
Digitale Stadtkarte des Stadtmessungsamtes Stuttgart
Für das Projekt Stuttgart 21 überarbeitet durch SEIB Ingenieur-Consult GmbH

LA	Lastenaufzug
PA	Personenaufzug
HB	Hebebühne
LR	Luftraum
UZ	Unterzug
S	Schacht
RLT	Raumlufttechn. Anlage

Planänderung

Kartengrundlage: Bestandsdaten der DB AG
Digitale Stadtkarte des Stadtmessungsamtes Stuttgart
Für das Projekt Stuttgart 21 überarbeitet durch SEIB Ingenieur-Consult GmbH

NUR ZUR INFORMATION

Stuttgart 21 — DBProjekt Stuttgart 21 — Deutsche Bahn DB

Umgestaltung des Bahnknotens Stuttgart

Ausbau- und Neubaustrecke Stuttgart - Augsburg
Bereich Stuttgart-Wendlingen mit Flughafenanbindung

Planfeststellungsabschnitt 1.1 Talquerung mit Hauptbahnhof
Bau-km -0.4 -42.0 bis +0.4 +32.0

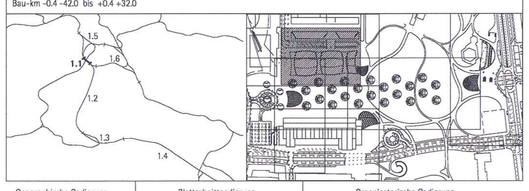

Geographische Codierung	Blattschnittcodierung	Organisatorische Codierung
1.1 3 0 _ _	4 8 1 3 H F X X X	P H g d _ A 0 5 0 _ _
PfA Bauabschnitt Blattschnitt	Streckennummer Bezirk	Phase Planungsbereich Gewerk Ebene Planungsbereich Index

Auftraggeber: DB Projektbau GmbH, Regionalbereich Südwest, Projektzentrum Stgt 1, Rägplatz 17, Tel. 0711/9331410, Fax. 0711/93319491

Projektsteuerung: Dreos & Sommer, Projektbüro Stuttgart 21, Rägplatz 17, 70191 Stuttgart, Tel.0711/22293342227, Fax.0711/22293341190

Planer - bearbeitet im Auftrag der DB Projektbau GmbH Stuttgart 21: Ingenieurbüro Architekten GmbH, Planer Stuttgart, 40221 Stuttgart, Tel.0211/22293342227, Fax.0211/22293341190

Nördliches Bahnhofsgebäude
Ebene E +5

	Datum	Name
Gezeichnet	08/01	
Bearbeiter	08/01	
Geändert	10/10	

Maßstab 1:200

"Urheberschutz" - Alle Rechte bei der DB Projekt GmbH Stuttgart 21

Änderungsvermerke

Index	Änderungen	Datum	Name
A	Änderung der Bahnhofsgebäude Achse A4/A15, sowie der Zugangsschalen K.G.K.Platz, Am Schloßgarten, Platz am Turm	28.10.10	sf
B	Verlag Verwaltungsgebiet, Aufzugsbeschriftung, Verbreitung großer Schalterhalle, Hoppenanlage Stralsburger Platz	16.05.11	sf

Freigabe DBProjekt GmbH Stuttgart 21

Ersatz für Plan-Nr. Planart Index
Ersetzt durch Plan-Nr.

Genehmigungsvermerk - Eisenbahn-Bundesamt

Datum	Genehmigungsvermerk	Name	Unterschrift

Anlage Planfeststellungsunterlagen
Anlage 7.1.5.10
Blatt 1 von 1

1740_layout_teh103_grundrisse_planänd HA30P050____.dgn plot:1740_admin_objektbeschr_teh103_abgabe101029_planänd Planstand: 22.11.11