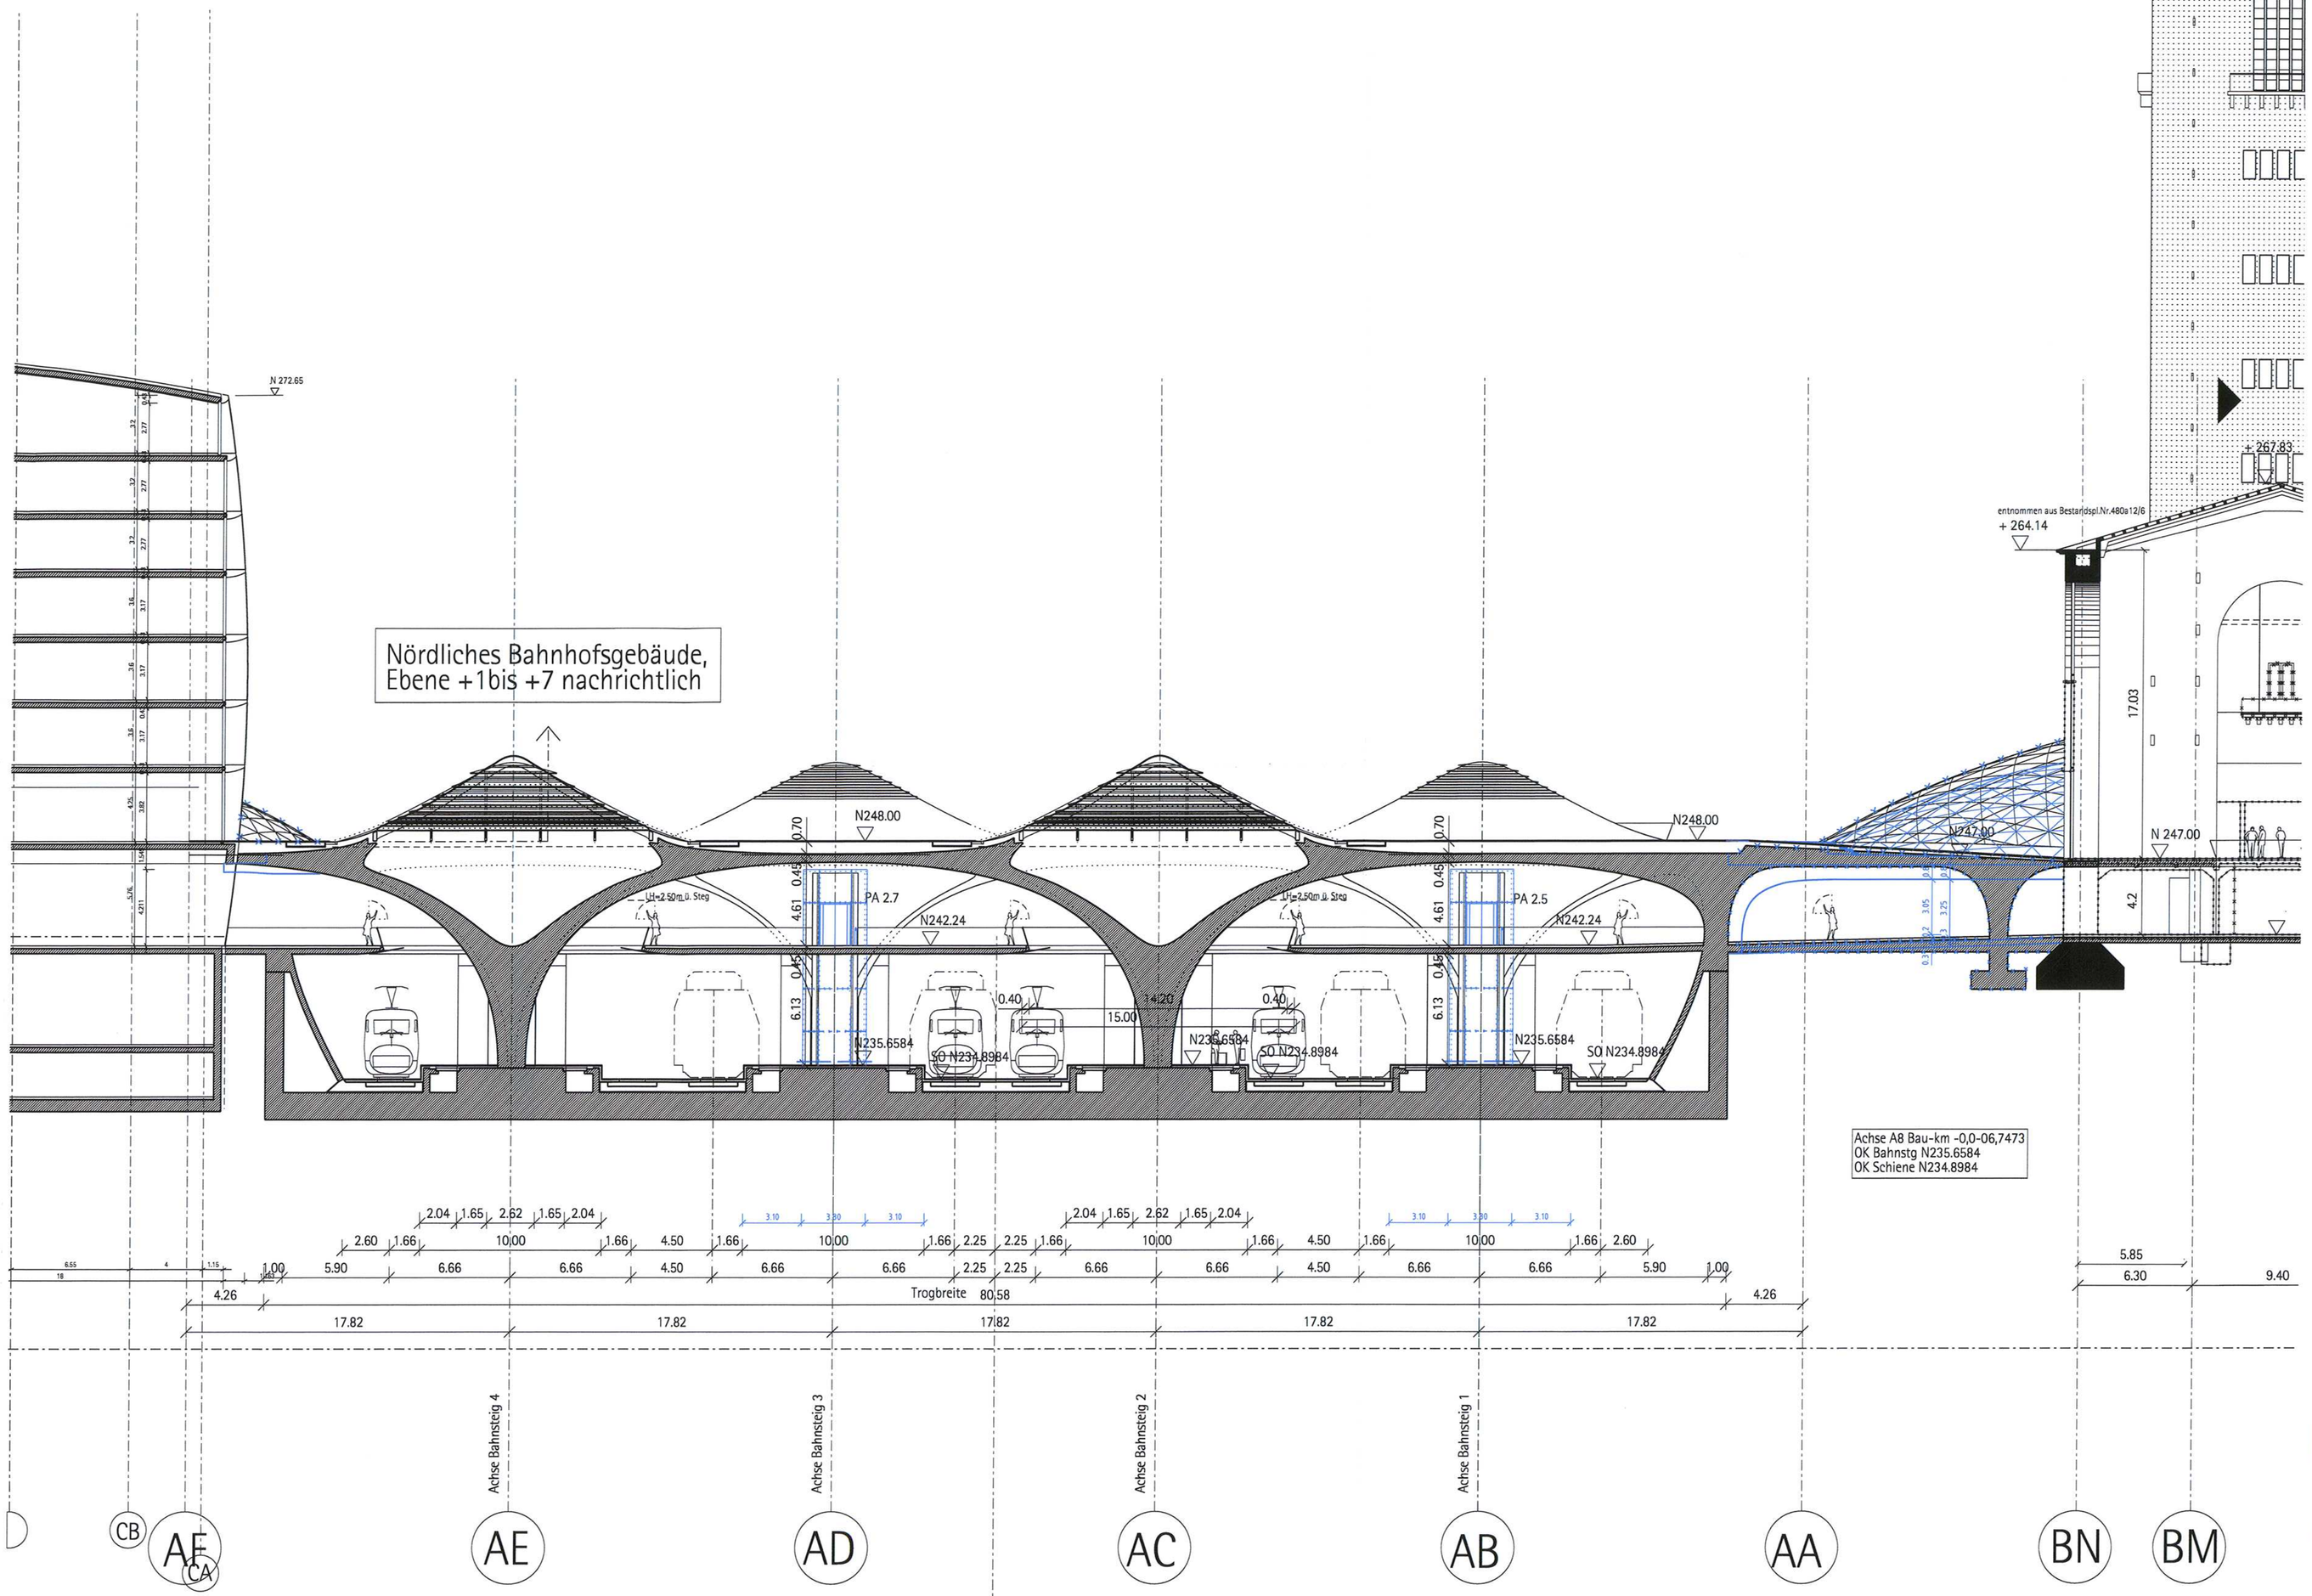

Anschlußplan siehe
Anlage 7.1.5.17 Blatt 2

Legende:

- Bestand
- Neuplanung
- mit Erdreich verfüllt
- Abbruch

N 242.75 — Höhenangaben im neuen System: Höhendifferenz zwischem altem (württ.) System und neuem System: neu = alt +0.123m

Kartengrundlage: Bestandsdaten der DB AG
Digitale Stadtkarte des Stadtmessungsamtes Stuttgart
Für das Projekt Stuttgart 21 überarbeitet durch
SEIB Ingenieur-Consult GmbH

LA	Lastenaufzug
PA	Personenaufzug
HB	Hebebühne
LR	Luftraum
UZ	Unterzug
S	Schacht
RLT	Raumlufttechn. Anlage

Planänderung

Kartengrundlage: Bestandsdaten der DB AG
Digitale Stadtkarte des Stadtmessungsamtes Stuttgart
Für das Projekt Stuttgart 21 überarbeitet durch SEIB Ingenieur-Consult GmbH

Stuttgart 21 — DBProjekt Stuttgart 21 — Deutsche Bahn DB

Umgestaltung des Bahnknotens Stuttgart

Ausbau- und Neubaustrecke Stuttgart - Augsburg
Bereich Stuttgart-Wendlingen mit Flughafenanbindung

Planfeststellungsabschnitt 1.1 Talquerung mit Hauptbahnhof
Bau-km -0.4 -42.0 bis +0.4 +32.0

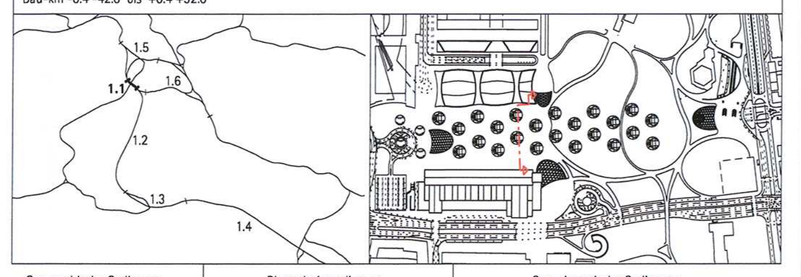

Geographische Codierung	Blattschnittcodierung	Organisatorische Codierung
1.1 2 0 _ _	4 8 1 3 H F X X X	P H g d _ A Q 7 0 _ _
PFA Bauabschnitt Blattschnitt	Streckennummer Bezirk	Phase Planzeichen Gewerk Ebene Planinhalt Index

Auftraggeber
DB Projektbau GmbH
Regionalbereich Südwest
Projektzentrum Stgt 1
Räpplenstr. 17
Tel. 0711/9331410
Fax. 0711/93319491

Projektsteuerung
Drees & Sommer
Projektbüro Stuttgart 21
Räpplenstr. 17
70191 Stuttgart
Tel.0711/2229334227
Fax.0711/2229334190

Planer - bearbeitet im Auftrag der DB Projektbau GmbH Stuttgart 21
Ingenhoven Architekten GmbH
Plange Mühle 1
40221 Düsseldorf
Tel.0211/3010101
Fax.0211/3010131

Bestandsdaten: Datum 16.05.2011
gez. Ingenhoven

ARCHITEKTENKAMMER NW
ARCHITEKT
A 19551
ÖFFENTLICHER BESTELLTER
ARCHITEKT DES ÖFFENTLICHEN BAUWESENS

Bahnhofshalle
Querschnitt Q7

	Datum	Name
Gezeichnet	08/01	
Bearbeiter	08/01	
Geändert	10/10	

Maßstab 1:200

"Urheberschutz" - Alle Rechte bei der DB Projekt GmbH Stuttgart 21

Änderungsvermerke

Index	Änderungen	Datum	Name
A	Änderung der Bahnsteigzugänge Achse A4/A15, sowie der Zugangsschalen K.G.K.Platz, Am Schlossgarten, Platz am Turm	29.10.10	kf
B	Entfall Versorgungstunnel, Aufzugsverschiebung Verteilerstegs große Schalterhalle, Treppenanlage Straßburger Platz	16.05.11	kf

Freigabe DBProjekt GmbH Stuttgart 21

Ersatz für Plan-Nr. Planart Index
Ersetzt durch Plan-Nr.

Genehmigungsvermerk - Eisenbahn-Bundesamt

Datum	Genehmigungsvermerk	Name	Unterschrift

Anlage Planfeststellungsunterlagen
Anlage 7.1.5.17
Blatt 1 von 2

1740_layout_teh103_grundrisse_planänd HA20PQ70___.dgn plot:1740_admin_objektbeschr_teh103_abgabe101029_planänd Planstand: 16.05.11
Format 841 x 594 020328

AD-Layout\TEH_103\01_Grundrisse\plan nderungsverfahren_ ffnen mit Archiv17401v1\Anl_715_13-31\ha20pq70___.dgn