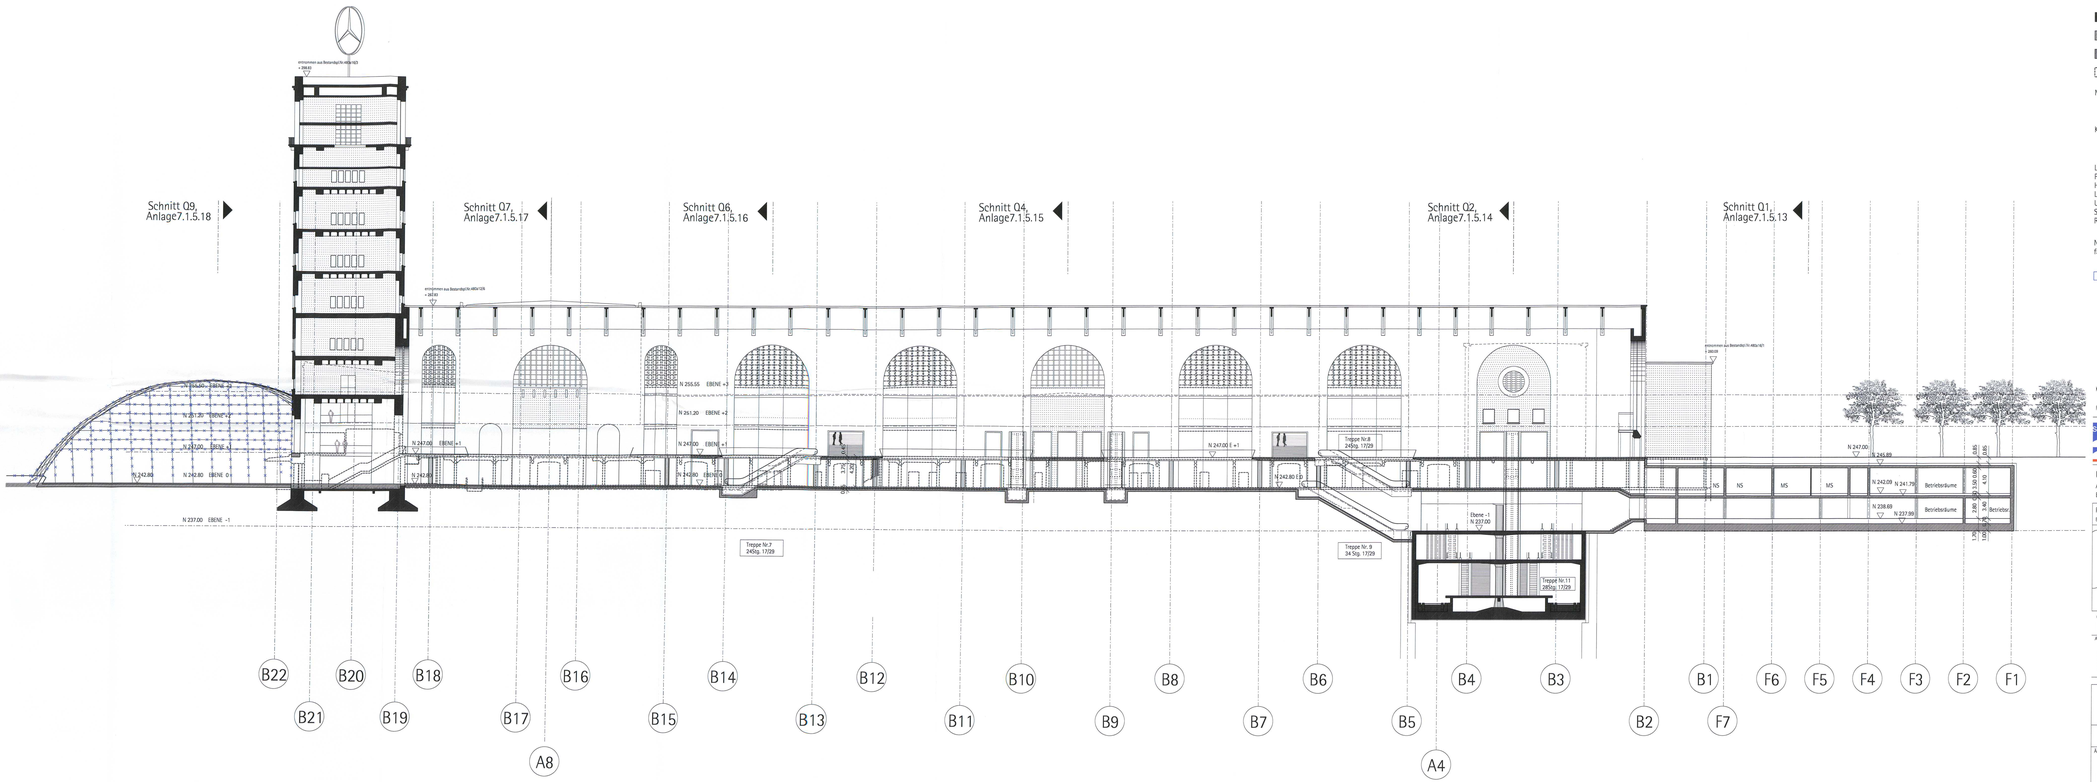

Legende:

- Bestand
- Neuplanung
- mit Erdreich verfüllt
- Abbruch

N 242.75 Höhenangaben im neuen System; Höhendifferenz zwischem altem (württ.) System und neuem System: neu = alt +0.123m

Kartengrundlage: Bestandsdaten der DB AG
Digitale Stadtkarte des Stadtmessungsamtes Stuttgart
Für das Projekt Stuttgart 21 überarbeitet durch
SEIB Ingenieur-Consult GmbH

LA	Lastenaufzug
PA	Personenaufzug
HB	Hebebühne
LR	Luftraum
UZ	Unterzug
S	Schacht
RLT	Raumlufttechn. Anlage

Neuplanung und Abbruch ist in Anlage 7.1.5.33 farbig gekennzeichnet!

Plansänderung

Kartengrundlage: Bestandsdaten der DB AG
Digitale Stadtkarte des Stadtmessungsamtes Stuttgart
Für das Projekt Stuttgart 21 überarbeitet durch SEIB Ingenieur-Consult GmbH

Stuttgart 21 DBProjekt Stuttgart 21

Deutsche Bahn DB

Umgestaltung des Bahnknotens Stuttgart
Ausbau- und Neubaustrecke Stuttgart – Augsburg
Bereich Stuttgart-Wendlingen mit Flughafenanbindung

Planfeststellungsabschnitt 1.1 Talquerung mit Hauptbahnhof

Bau-km -0.4 +42.0 bis +0.4 +32.0

Geographische Ordnung: 3 1 1 8 1 _ _
Nr. Bundesland Regierungsbezirk

Blattschnittsordnung: 4 8 1 1 N F X X X
Quadratkilometer Projektbezeichnung Blatt

Organisatorische Ordnung: P A 2 0 _ _
Planart Planstufe Zeichnung Datum Status Planlfd.Nr. Index

Aufraggeber: DB Projekt Stuttgart-Ulm GmbH, Hölderlinstrasse 36/2 in 70174 Stuttgart, Tel. 0711/2093-0, Fax 0711/2093-9400

Projektbearbeitung: Dr.-Ing. Schreiber, Ingenieurgesellschaft mbH, Regierungsstr. 21, 70178 Stuttgart, Tel. 0711/6203-0, Fax 0711/6203-99

Planer – beauftragt im Auftrag der DB Projektbau GmbH: Ingenieurgesellschaft Dr.-Ing. Schreiber mbH, Regierungsstr. 21, 70178 Stuttgart, Tel. 0711/6203-0, Fax 0711/6203-99

Bonatzgebäude
Längsschnitt L2

	Datum	Name
Gezeichnet	08/01	
Bearbeitet	08/01	
Geändert	10/16	
Maßstab		

"Urheberschutz" - Alle Rechte bei der DB Projekt GmbH Stuttgart 21

Freigabe: DBProjekt GmbH Stuttgart 21

Ersatz für Plan-Nr.
Ersetzt durch Plan-Nr.

Änderungsvermerke

Index	Änderungen	Datum	Name
A	Änderungen des Bahnsteigniveaus, Anpassung an Planungsstand Bahnsteigdächer, Ergänzung Treppe Nr. 11	08/01	
B	Anpassung an Planungsstand, Schalterhalle/Bonatzgebäude, Ergänzung Treppe Nr. 12	10/16	

Genehmigungsvermerke - Eisenbahn-Bundesamt

Datum	Genehmigungsvermerk	Name	Unterschrift

Anlage Planfeststellungsunterlagen

Anlage 7.1.5.24

Blatt 1 von 1

Bei Nichtgefallen kann Gebühr erhoben werden