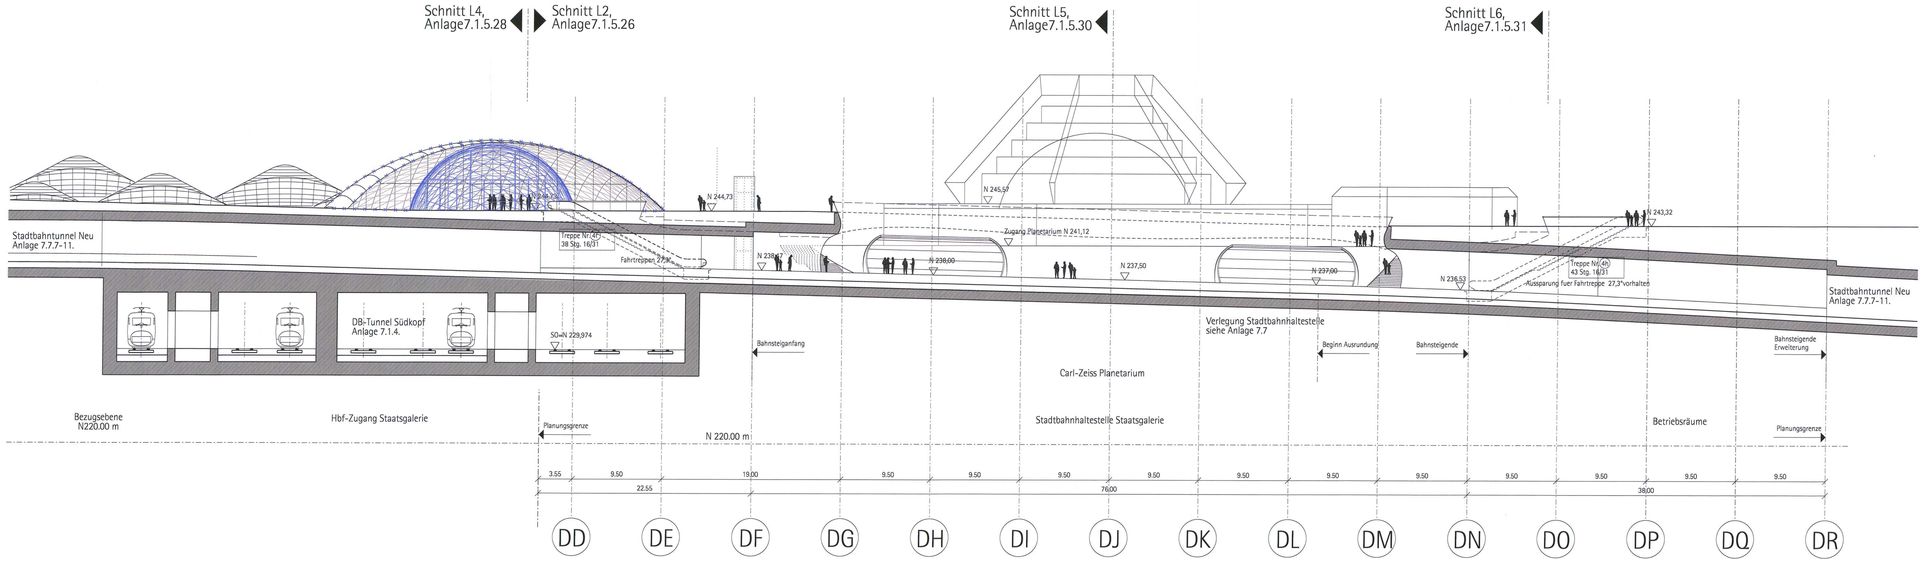

Legende:

	Bestand
	Neuplanung
	mit Erdreich verfüllt
	Abbruch
N 242.75	Höhenangaben im neuen System: Höhendifferenz zwischem altem (württ.) System und neuem System: neu = alt +0.123m
Kartengrundlage:	Bestandsdaten der DB AG Digitale Stadtkarte des Stadtmessungsamtes Stuttgart Für das Projekt Stuttgart 21 überarbeitet durch SEIB Ingenieur-Consult GmbH
LA	Lastenaufzug
PA	Personenaufzug
HB	Hebebühne
LR	Luftraum
UZ	Unterzug
S	Schacht
RLT	Raumlufttechn. Anlage
	Planänderung

Kartengrundlage: Bestandsdaten der DB AG
Digitale Stadtkarte des Stadtmessungsamtes Stuttgart
Für das Projekt Stuttgart 21 überarbeitet durch SEIB Ingenieur-Consult GmbH

Stuttgart 21 DBProjekt Stuttgart 21 — Deutsche Bahn DB

Umgestaltung des Bahnknotens Stuttgart
Ausbau- und Neubaustrecke Stuttgart - Augsburg
Bereich Stuttgart-Wendlingen mit Flughafenanbindung

Planfeststellungsabschnitt 1.1 Talquerung mit Hauptbahnhof
Bau-km -0.4 +42.0 bis +0.4 +92.0

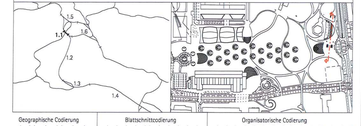

Geographische Codierung: 1 1 | 2 5 | _ _ | _ _ (Bfd. | Bauabschnitt | Bahnachse)
Blattschnittcodierung: 4 8 1 3 | H F X X | P (Ebene) | H Q d _ (Planart/Art) | A Q Q 0 (Gewerk | Ebene | Planlaufnr. | Index)
Organisatorische Codierung

Auftraggeber
DB Projektbau GmbH
Projektleitung Stuttgart
Projektsteuerung Rgb 1
Hauptbahnhof 1
70173 Stuttgart
Tel.: 0711/20731410
Fax: 0711/20731940

Projektsteuerung
Drees & Sommer
Projekt Stuttgart 21
Rotebühlstr. 77
70197 Stuttgart
Tel+49 711/20035400
Fax+49 711/20035444

Planer – bearbeitet im Auftrag der DB Projektbau GmbH Stuttgart 21
Ingenieurbüro Architekten Engel
Dipl.-Ing. Engel
ASEF Düsseldorf
Tel.0211/5501031
Fax0211/5501031

Stadtbahnhaltestelle Staatsgalerie
Querschnitt QD

	Datum	Name
Gezeichnet	08.01	
Bearbeitet	08.01	
Geändert	10.10	

Maßstab 1:200

Freigabe DBProjekt GmbH Stuttgart 21

Ersatz für Plan-Nr. | Index
Ersetzt durch Plan-Nr.

Anlage Planfeststellungsunterlagen
Anlage 7.1.5.29
Blatt 1 von 1

"Urheberschutz" - Alle Rechte bei der DB Projekt GmbH Stuttgart 21

Änderungsvermerke

Index	Änderungen	Datum	Name
A	Änderung des Bahnsteigniveaus Arbeit Aufbruch, gleiche Lage	28.10.10	ST
B	Anpassungsbereich Bahnsteig, Neu Schlagbaum, Neue Lage Treppe	10.10	ST
C	Lichte Durchgangsbreite Treppenanlagen und Rampenanlage, Lichte Durchgangsbreite Treppe Hauptbahnhof Nord	18.06.11	ST

Genehmigungsvermerk - Eisenbahn-Bundesamt

Datum	Genehmigungsvermerk	Name	Unterschrift