Legende:

	Bestand
	Neuplanung
	mit Erdreich verfüllt
	Abbruch
N 242.75	Höhenangaben im neuen System: Höhendifferenz zwischem altem (württ.) System und neuem System: neu = alt +0.123m
Kartengrundlage:	Bestandsdaten der DB AG Digitale Stadtkarte des Stadtmessungsamtes Stuttgart Für das Projekt Stuttgart 21 überarbeitet durch SEIB Ingenieur-Consult GmbH
LA	Lastenaufzug
PA	Personenaufzug
HB	Hebebühne
LR	Luftraum
UZ	Unterzug
S	Schacht
RLT	Raumlufttechn. Anlage
	Planänderung

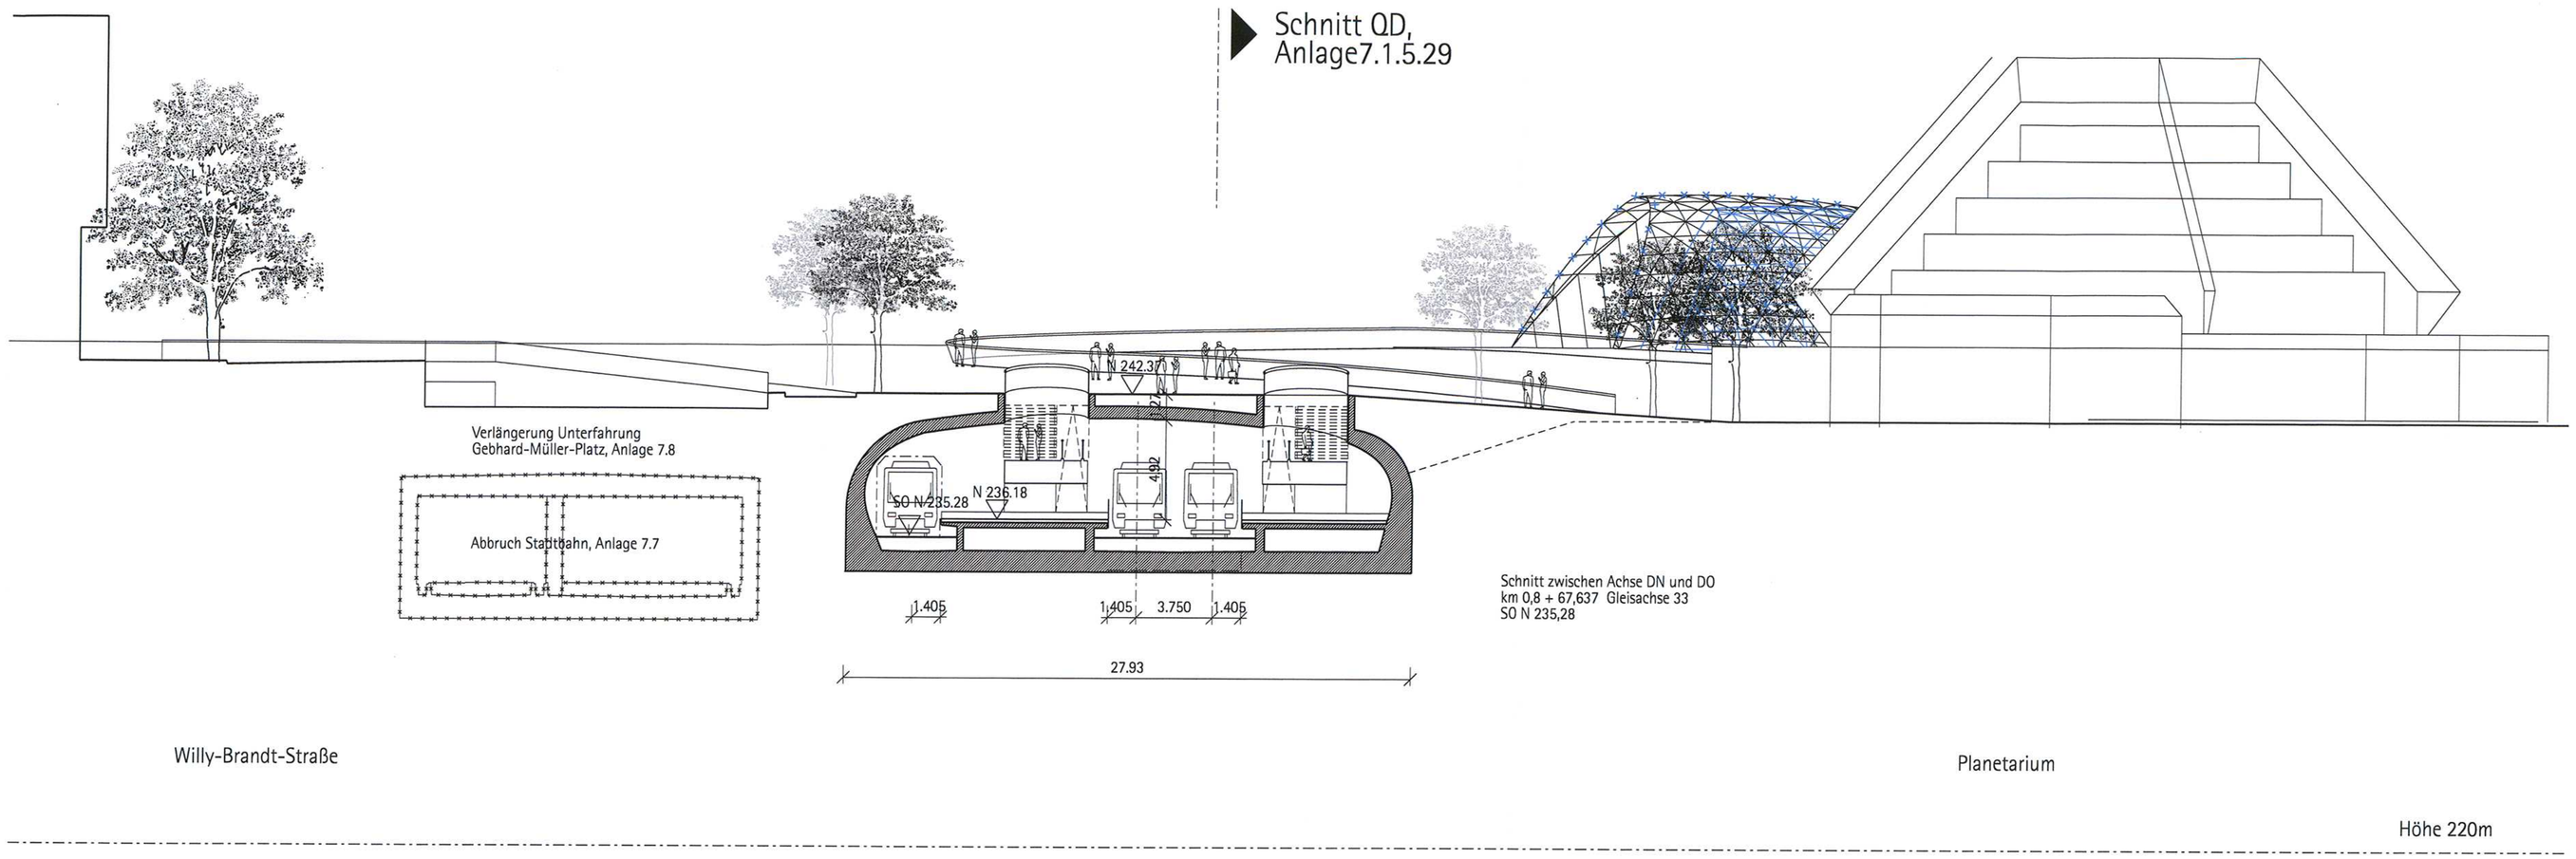

Kartengrundlage: Bestandsdaten der DB AG
Digitale Stadtkarte des Stadtmessungsamtes Stuttgart
Für das Projekt Stuttgart 21 überarbeitet durch SEIB Ingenieur-Consult GmbH

Stuttgart 21 — DBProjekt Stuttgart 21 — Deutsche Bahn DB

Umgestaltung des Bahnknotens Stuttgart

Ausbau- und Neubaustrecke Stuttgart - Augsburg
Bereich Stuttgart-Wendlingen mit Flughafenanbindung

Planfeststellungsabschnitt 1.1 Talquerung mit Hauptbahnhof
Bau-km -0.4 -42.0 bis +0.4 +32.0

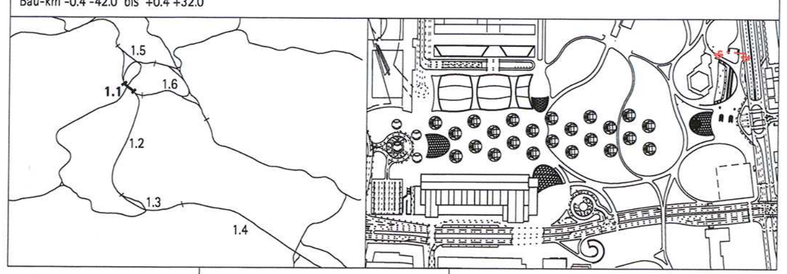

Geographische Codierung	Blattschnittcodierung	Organisatorische Codierung
1.1 2 5 _ _	4 8 1 3 H F X X X	P H g d _ A L 6 0 _ _
PFA Bauabschnitt Blattschnitt	Streckennummer Bezirk	Phase Planzeichen Gewerk Ebene Planinhalt Index

Auftraggeber
DB Projektbau GmbH
Regionalbereich Südwest
Projektzentrum Stgt 1
Räpplenstr. 17
Tel. 0711/9331410
Fax. 0711/93319491

Projektsteuerung
Drees & Sommer
Projektbüro Stuttgart 21
Räpplenstr. 17
70191 Stuttgart
Tel.0711/2229334227
Fax.0711/2229334190

Planer - bearbeitet im Auftrag
der **DB** Projektbau GmbH Stuttgart 21
Ingenhoven Architekten GmbH
Plange Mühle 1
40221 Düsseldorf
Tel.0211/3010101
Fax.0211/3010131
Düsseldorf, den 16.05.2011
gez. Ingenhoven
ARCHITEKTENKAMMER NRW
ARCHITEKT
A 19551
GESELLSCHAFT DES ÖFFENTLICHEN RECHTS

Stadtbahnhaltestelle Staatsgalerie
Längsschnitt L6

	Datum	Name
Gezeichnet	08/01	
Bearbeiter	08/01	
Geändert	10/10	

Maßstab 1:200

"Urheberschutz" - Alle Rechte bei der **DB** Projekt GmbH Stuttgart 21

Änderungsvermerke

Index	Änderungen	Datum	Name
A	Änderung der Bahnsteigzugänge Achse A4/A15, sowie der Zugangsschalen K.6/K.Platz, Am Schlossgarten, Platz am Turm	29.10.10	kf
B	Entfall Versorgungstunnel, Aufzugsvergrößerung Verteilerstegs große Schalterhalle, Treppenanlage Straßburger Platz	16.05.11	kf

Freigabe **DB**Projekt GmbH Stuttgart 21

Ersatz für Plan-Nr. Planart Index
Ersetzt durch Plan-Nr.

Genehmigungsvermerk - Eisenbahn-Bundesamt

Datum	Genehmigungsvermerk	Name	Unterschrift

Anlage Planfeststellungsunterlagen
Anlage 7.1.5.31
Blatt 1 von 1

1740_layout_teh103_grundrisse_planänd HA25PL60___.dgn plot:1740_admin_objektbeschr_teh103_abgabe101029_planänd Planstand: 16.05.11
Format 841 x 594

Layout\TEH_103\01_Grundrisse\plan nderungsverfahren_ ffnen mit Archiv17401v1\Anl_715_13-31\ha25pl60___.dgn