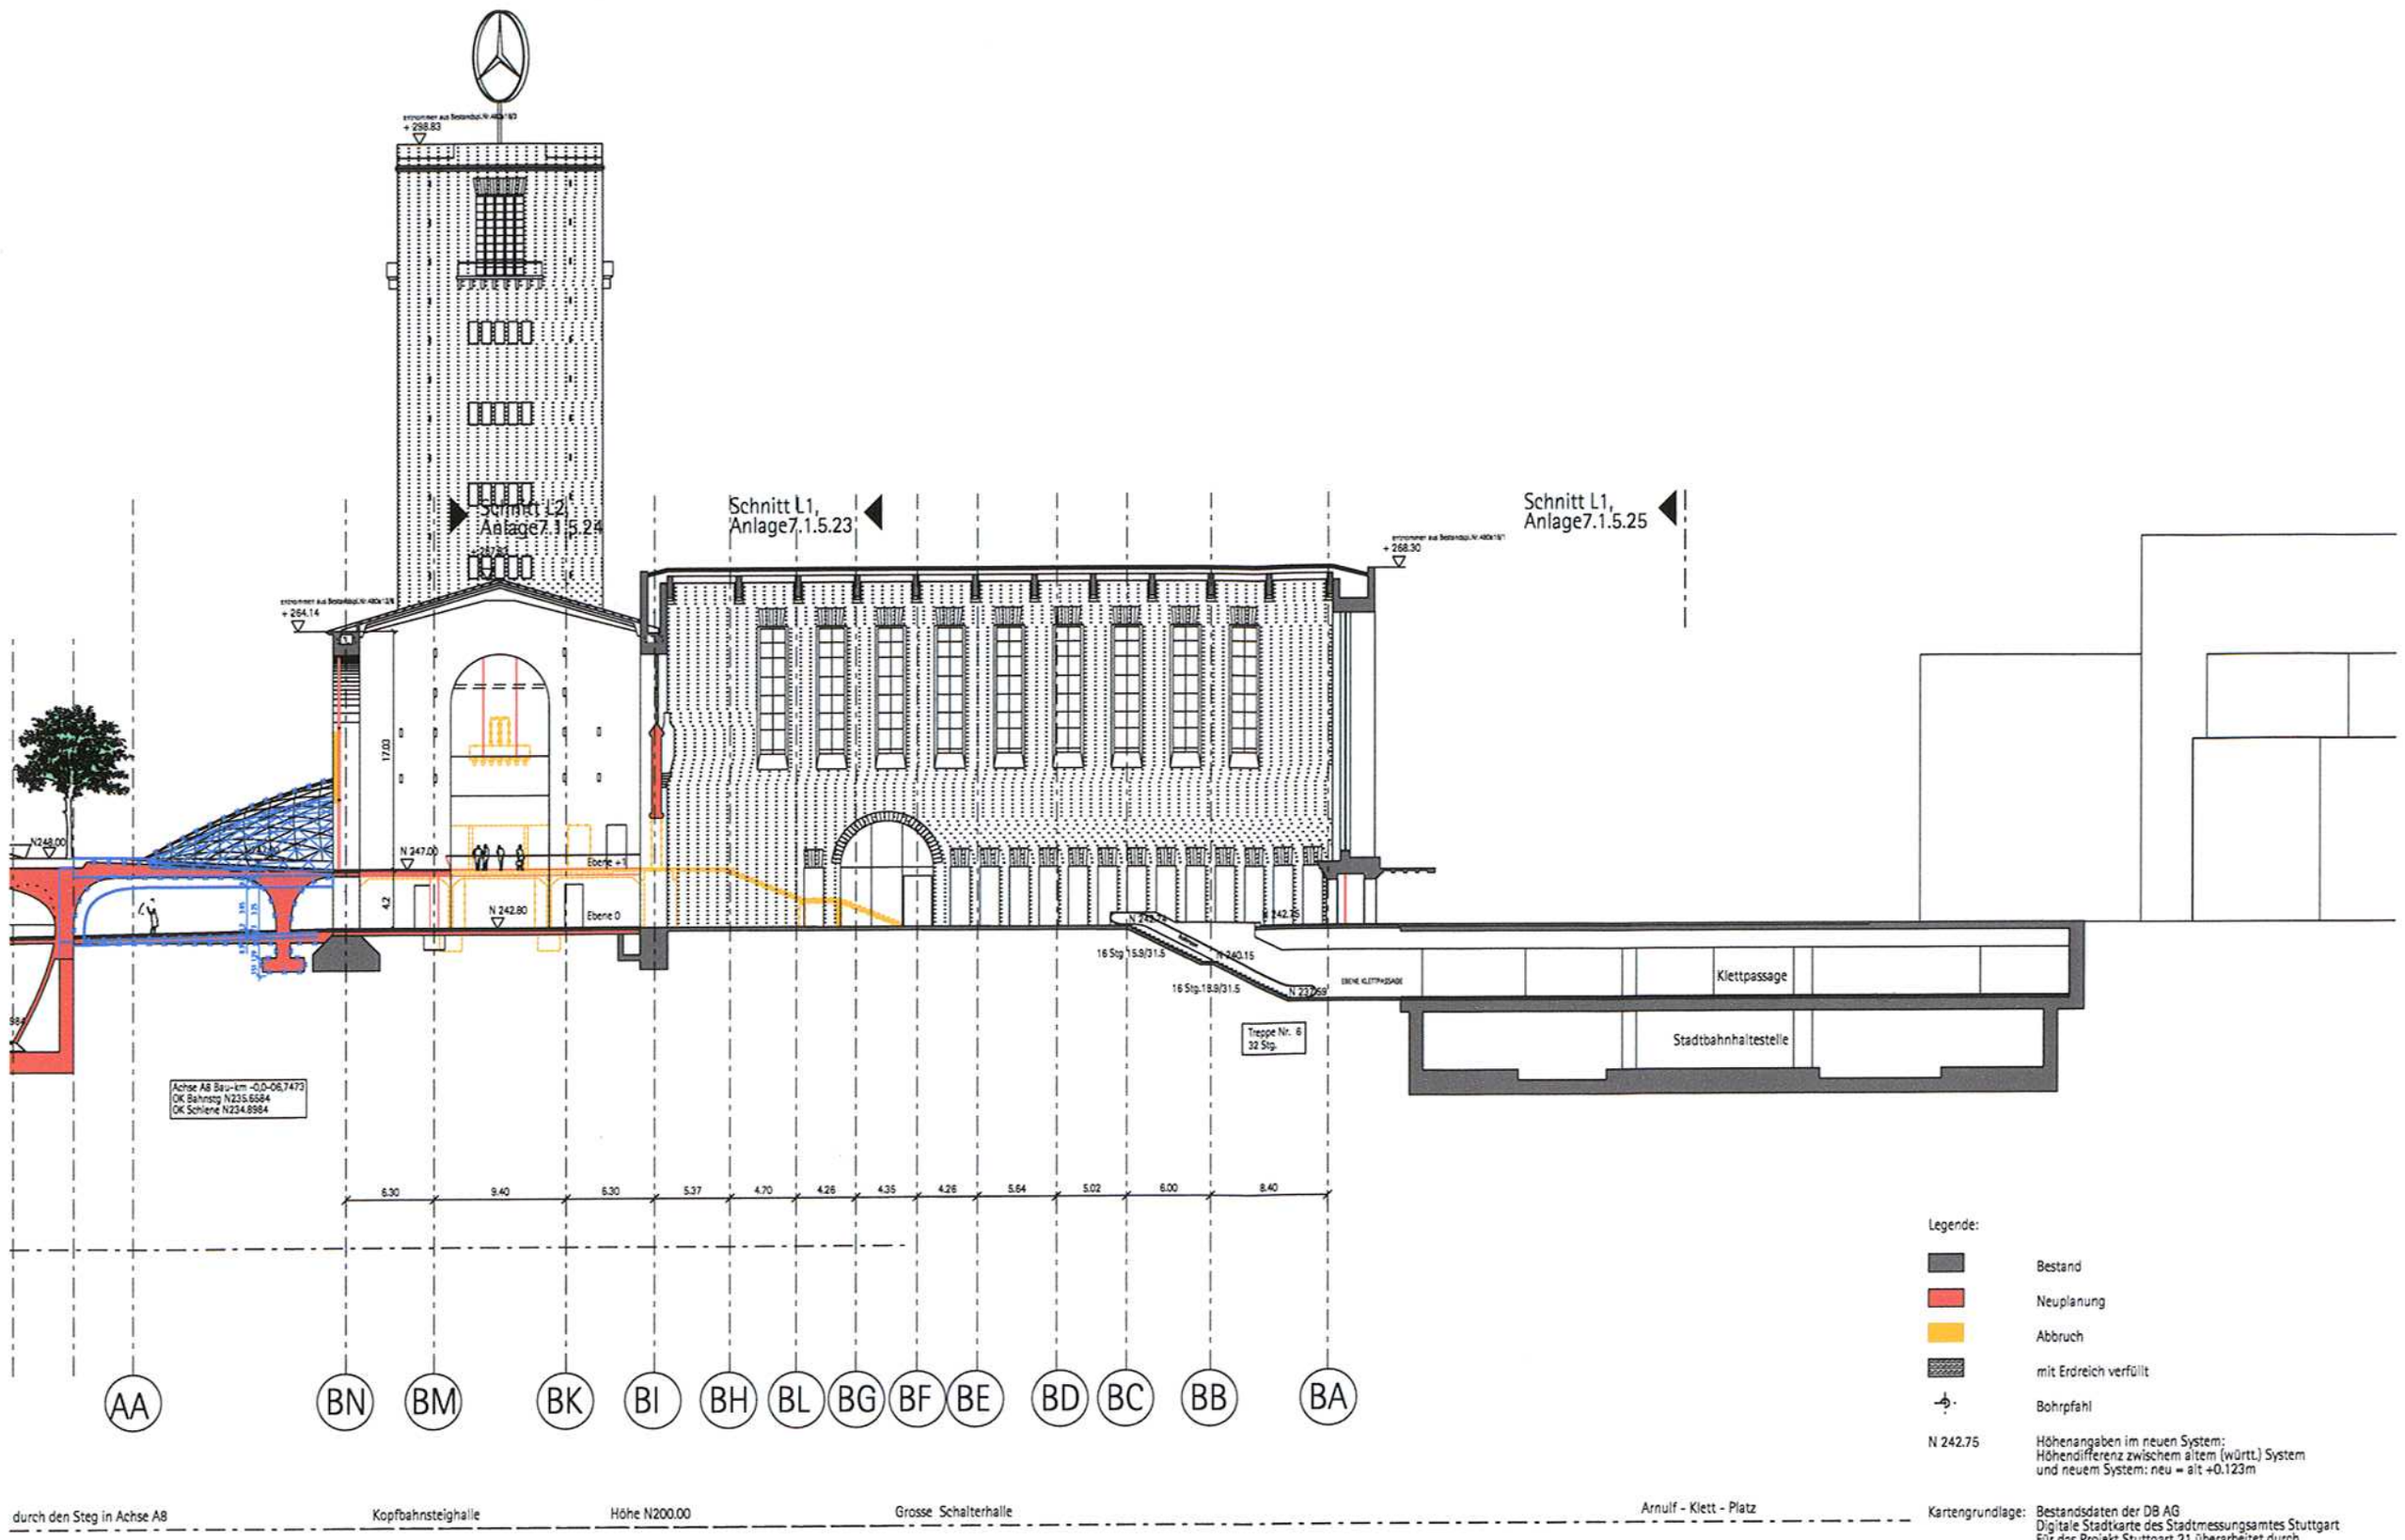

Legende:

- Bestand
- Neuplanung
- Abbruch
- mit Erdreich verfüllt
- Bohrpfahl
- N 242.75 Höhenangaben im neuen System; Höhendifferenz zwischem altem (württ.) System und neuem System: neu = alt +0.123m
- Kartengrundlage: Bestandsdaten der DB AG; Digitale Stadtkarte des Stadtmessungsamtes Stuttgart; Für das Projekt Stuttgart 21 überarbeitet durch SEIB Ingenieur-Consult GmbH
- LA Lastenaufzug
- PA Personenaufzug
- HB Hebebühne
- LR Luftraum
- UZ Unterzug
- S Schacht
- Planänderung

Kartengrundlage: Bestandsdaten der DB AG
Digitale Stadtkarte des Stadtmessungsamtes Stuttgart
Für das Projekt Stuttgart 21 überarbeitet durch SEIB Ingenieur-Consult GmbH

Stuttgart 21 — DBProjekt Stuttgart 21 — Deutsche Bahn DB

Umgestaltung des Bahnknotens Stuttgart

Ausbau- und Neubaustrecke Stuttgart - Augsburg
Bereich Stuttgart-Wendlingen mit Flughafenanbindung

Planfeststellungsabschnitt 1.1 Talquerung mit Hauptbahnhof

Bau-km -0.4 -42.0 bis +0.4 +32.0

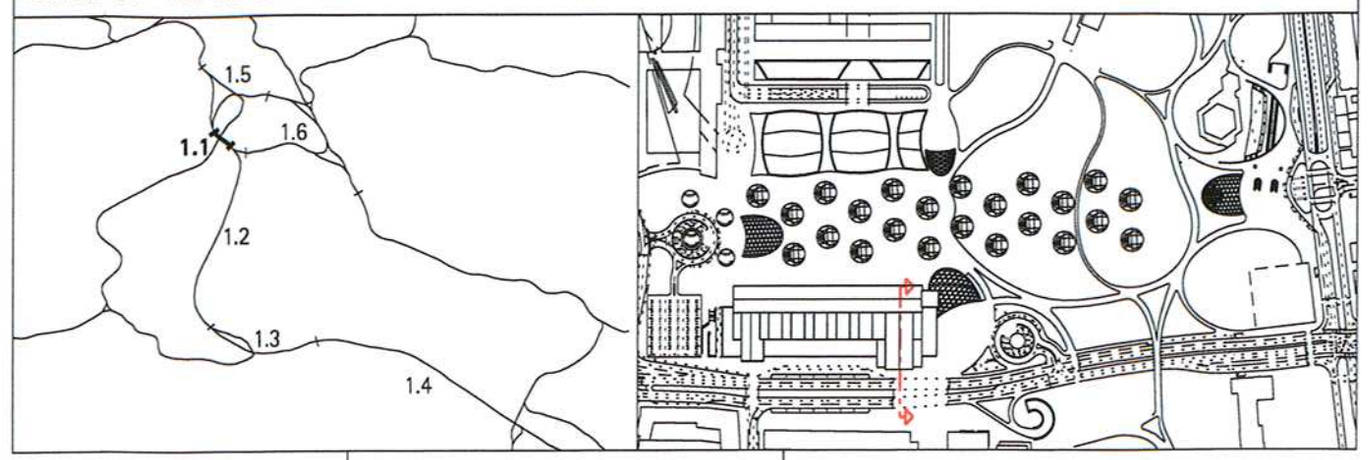

Geographische Codierung					Blattschnittcodierung								Organisatorische Codierung									
1.1	1	0	_	_	4	8	1	3	H	F	X	X	X	P	H	g	d	_	A	Q	7	A	_	_
PFA	Bauabschnitt		Blattschnitt		Streckennummer				Bezirk					Phase	Planzeichen				Gewerk	Ebene	Planinhalt		Index	

Auftraggeber

DB Projektbau GmbH
Regionalbereich Südwest
Projektzentrum Stgt 1
Räpplerstr. 17
Tel. 0711/9331410
Fax. 0711/93319491

Projektsteuerung

Drees & Sommer
Projektbüro Stuttgart 21
Räpplerstr. 17
70191 Stuttgart
Tel.0711/2229334227
Fax.0711/2229334190

Planer - bearbeitet im Auftrag der DB Projektbau GmbH Stuttgart 21

Ingenhoven Architekten GmbH
Plange Mühle 1
40221 Düsseldorf
Tel.0211/3010101
Fax.0211/3010131

Düsseldorf, den 16.05.2011
gez. Ingenhoven

ARCHITEKTENKAMMER NRW A 1950 KÖRPERSCHAFT DES ÖFFENTLICHEN RECHTS

Eingriffe ins Bonatzgebäude

Querschnitt Q7

	Datum	Name
Gezeichnet	08/01	
Bearbeiter	08/01	
Geändert	10/10	

"Urheberschutz" - Alle Rechte bei der **DB** Projekt GmbH Stuttgart 21

Maßstab 1:500

Änderungsvermerke

Index	Änderungen	Datum	Name
A	Änderung der Bahnsteigzugänge Achse A4/A15, sowie der Zugangsschalen K.G.K.Platz, Am Schlossgarten, Platz am Turm	29.10.10	kf
B	Entfall Versorgungstunnel, Aufzugsvergrößerung Verteilersteg große Schalterhalle, Treppenanlage Straßburger Platz	16.05.11	kf

Freigabe **DB**Projekt GmbH Stuttgart 21

Ersatz für Plan-Nr. (Planart / Index)
Ersetzt durch Plan-Nr.

Genehmigungsvermerk - Eisenbahn-Bundesamt

Datum	Genehmigungsvermerk	Name	Unterschrift

Anlage Planfeststellungsunterlagen

Anlage 7.1.5.33

Blatt 10 von 15

1740_layout_teh103_grundrisse_planänd HA10PQ7A___.dgn plot:1740_admin_objektbeschr_teh103_abgabe101029_planänd Planstand: 16.05.11

Format 550 x 335