


Kartengrundlage: Bestandsdaten der DB AG  
Digitale Stadtkarte des Stadtmesungsamtes Stuttgart  
Für das Projekt Stuttgart 21 überarbeitet durch  
SEIB Ingenieur-Consult GmbH

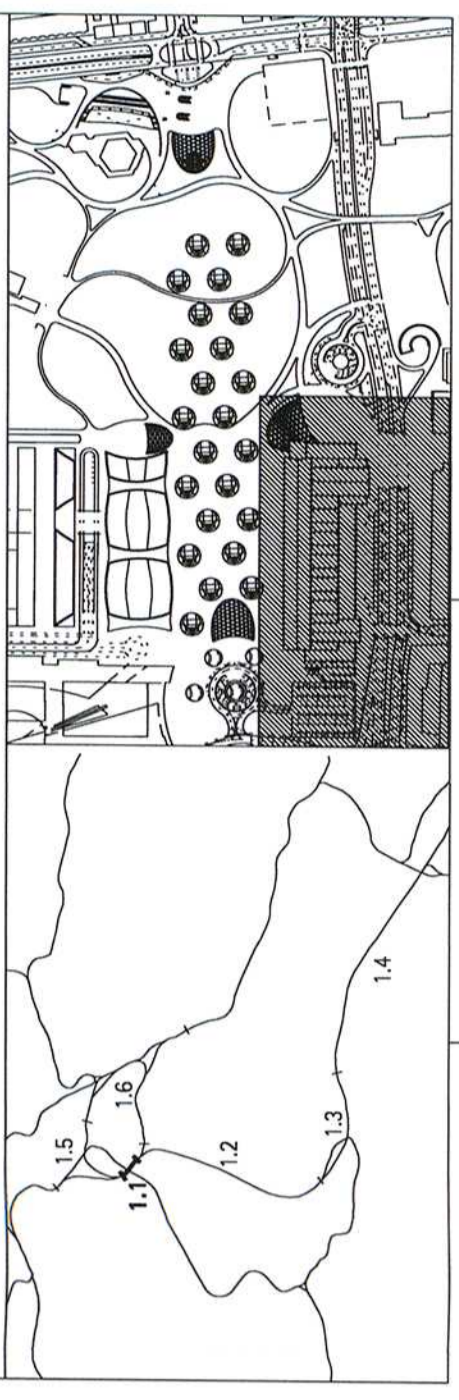

Umgestaltung des Bahnknotens Stuttgart  
Ausbau- und Neubautrakte Stuttgart - Augsburg  
Bereich Stuttgart-Wendlingen mit Flughafenbindung

Planfeststellungsabschnitt 1.1 Talquerung mit Hauptbahnhof  
Bau-km -0,4 +2,0 bis +0,4 +32,0



| Geographische Codierung |   | Blattschnittcodierung |   | Organisatorische Codierung |   |
|-------------------------|---|-----------------------|---|----------------------------|---|
| 1                       | 1 | 4                     | 8 | P                          | H |
| 0                       | 0 | 1                     | 3 | 1                          | 1 |
| -                       | - | H                     | F | A                          | 0 |
| -                       | - | X                     | X | A                          | 1 |
| -                       | - | X                     | X | A                          | 1 |
| -                       | - | X                     | X | A                          | 1 |

**Auftraggeber**  
DB Projektbau GmbH  
Postfach 101553  
70301 Stuttgart  
Tel. 0711 93314110  
Fax. 0711 93319491

**Projektsteuerung**  
DB Projektbau GmbH  
Postfach 101553  
70301 Stuttgart  
Tel. 0711 93314110  
Fax. 0711 93319491

**Planner - bearbeitet im Auftrag der DB Projektbau GmbH Stuttgart 21**  
Ingenieur-Architekturbüro  
40221 Düsseldorf  
Tel. 0211 93010101  
Fax. 0211 93010131

# Eingriffe ins Bonatzgebäude Ebene E + 1

| Datum | Name       |
|-------|------------|
| 08/01 | Gezeichnet |
| 08/01 | Bearbeiter |
| 10/10 | Geändert   |

|   |                             |
|---|-----------------------------|
| Freigabe  | DBProjekt GmbH Stuttgart 21 |
| Maßstab 1:500   |                             |
| Ersatz für Plan-Nr. <input type="checkbox"/> Planat <input type="checkbox"/> Index <input type="checkbox"/>   |                             |
| Ersatz durch Plan-Nr. <input type="checkbox"/> Planat <input type="checkbox"/> Index <input type="checkbox"/> |                             |

