


## Umgestaltung des Bahnknotens Stuttgart



Ausbau- und Neubaustrecke Stuttgart - Augsburg  
 Bereich Stuttgart-Wendlingen mit Flughafenanbindung

### Planfeststellungsabschnitt 1.1 Talquerung mit Hauptbahnhof

Bau-km -0.4 -42.0 bis +0.4 +32.0

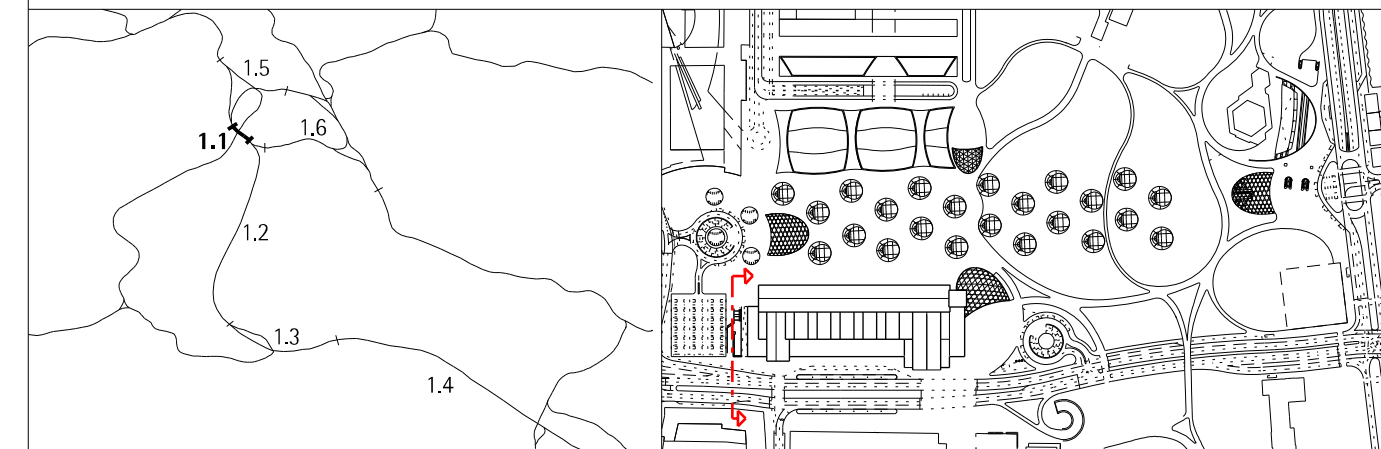

<b>Geographische Codierung</b> 1.1   1   0   -   - PFA Bauabschnitt Blattschnitt	<b>Blattschnittcodierung</b> 4   8   1   3   H   F   X   X   X Streckennummer Bezirk	<b>Organisatorische Codierung</b> P   H   g   d   -   A   Q   1   A   -   - Phase Planzeichen Gewerk Ebene Planinhalt Index
<b>Auftraggeber</b> DB Projektbau GmbH Regionalbereich Südwest Projektzentrum Stgt 1 Rappelnstr. 17 70191 Stuttgart Tel. 0711/9331410 Fax. 0711/93319491	<b>Projektsteuerung</b> Drees & Sommer Projektbüro Stuttgart 21 Rappelnstr. 17 70191 Stuttgart Tel. 0711/2229334227 Fax. 0711/2229334190	<b>Planer - bearbeitet im Auftrag der DB Projektbau GmbH Stuttgart 21</b> Ingenhoven Architekten GmbH Plange Mühle 1 40221 Düsseldorf Tel. 0211/3010101 Fax. 0211/3010131  Düsseldorf, den 16.01.2012 gez. Ingenhoven

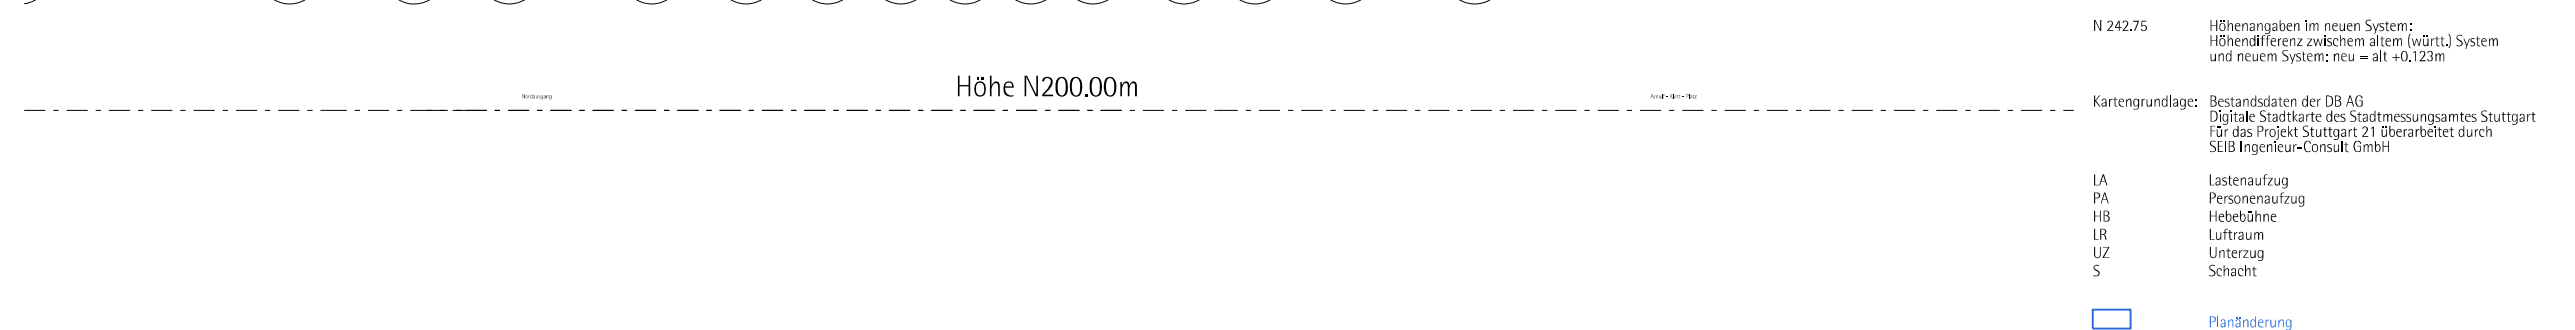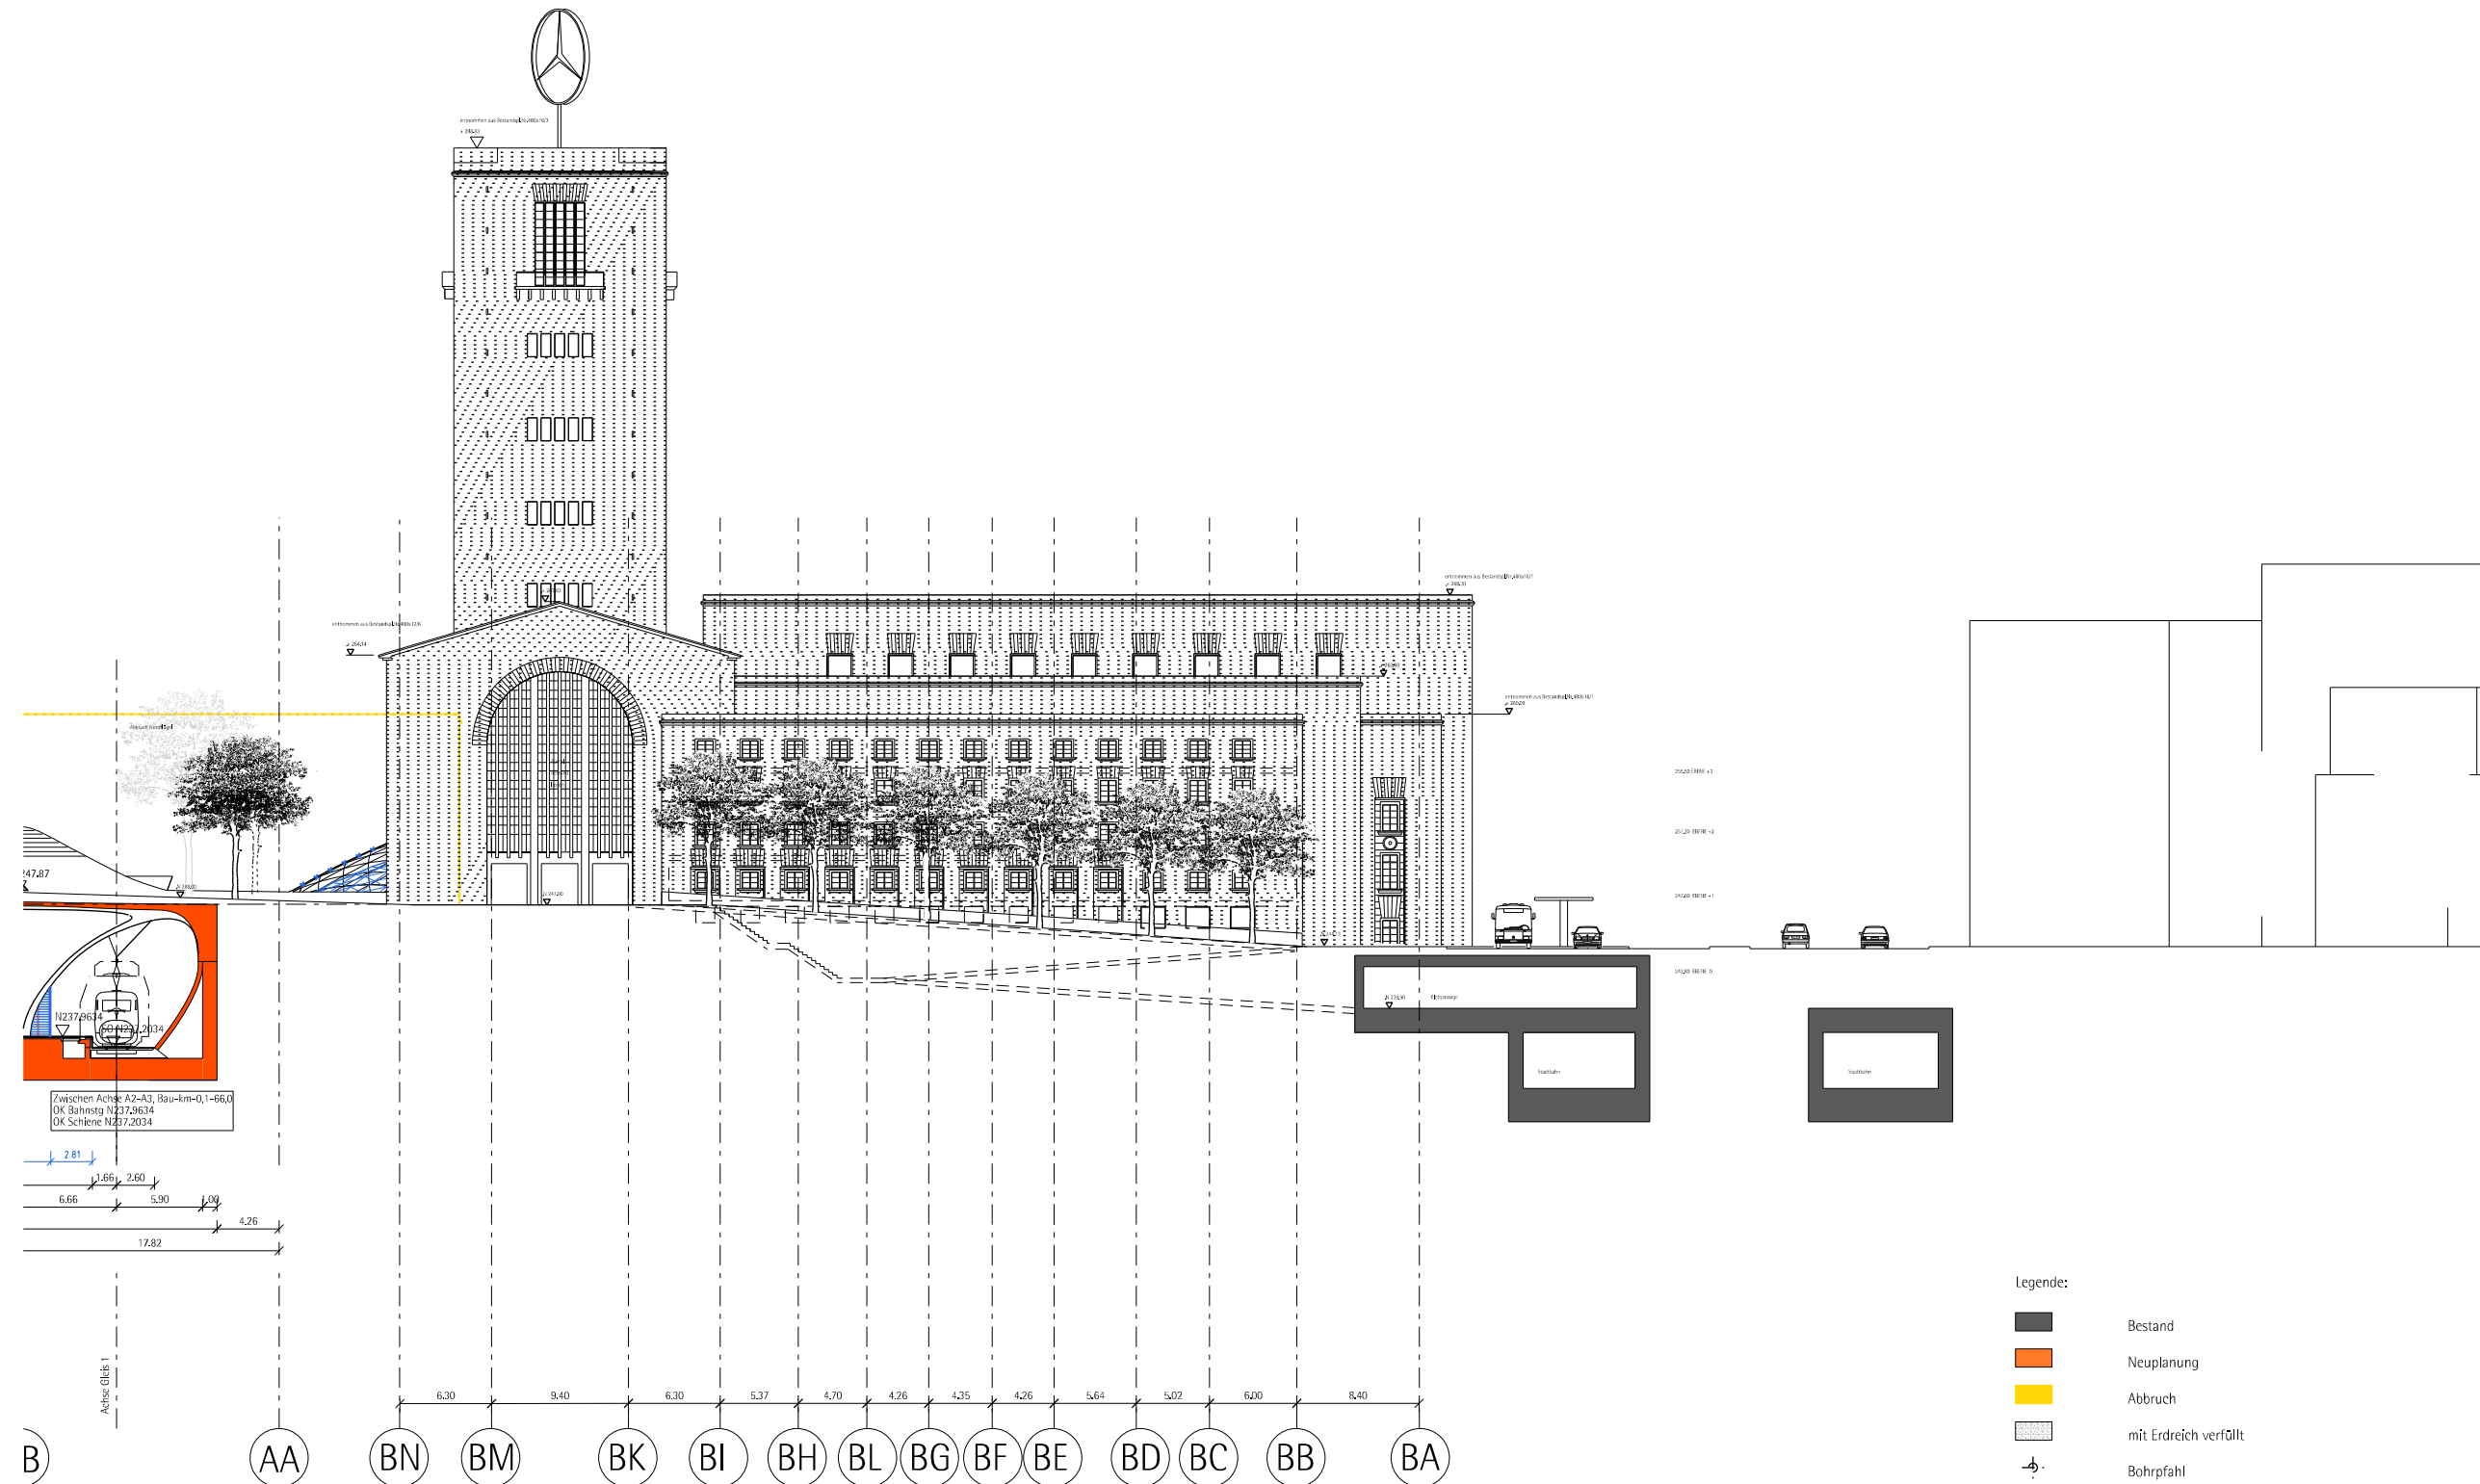

- Legende:**
- Bestand
  - Neuplanung
  - Abbruch
  - mit Erdreich verfüllt
  - Bohrfahrt
  - N 242.75 Höhenangaben im neuen System; Höhendifferenz zwischen altem (würdt.) System und neuem System: neu = alt +0,123m
- Kartengrundlage:** Bestandsdaten der DB AG  
 Digitale Stadtkarte des Stadtmessungsamtes Stuttgart  
 Für das Projekt Stuttgart 21 überarbeitet durch  
 SEIB Ingenieur-Consult GmbH
- IA Lastenaufzug
  - PA Personenaufzug
  - HB Hebebühne
  - LR Luftraum
  - UZ Unterzug
  - S Schacht
  - Planänderung

## Eingriffe ins Bonatzgebäude Querschnitt Q1

	Datum	Name
Gezeichnet	08/01	
Bearbeiter	08/01	
Geändert	10/10	

Maßstab **1:500**

"Urheberschutz" - Alle Rechte bei der **DB Projekt GmbH Stuttgart 21**

Änderungsvermerke

Index	Änderungen	Datum	Name
A	Änderung der Bahnsteigzuänge Achse A4/A15, sowie der Zugangschalen K.G.K. Platz, Am Schlossgarten, Platz am Turm	29.10.10	kf
B	Entfall Versorgungstunnel, Aufzugsvergrößerung Verteilersteig große Schalterhalle, Treppenanlage Straßburger Platz	16.05.11	kf

Freigabe **DBProjekt GmbH Stuttgart 21**

Ersatz für Plan-Nr.    
 Ersetzt durch    
 Planart    
 Index

Genehmigungsvermerk - Eisenbahn-Bundesamt

Datum	Genehmigungsvermerk	Name	Unterschrift

Anlage Planfeststellungsunterlagen

Anlage **7.1.5.33**

Blatt **6** von **15**