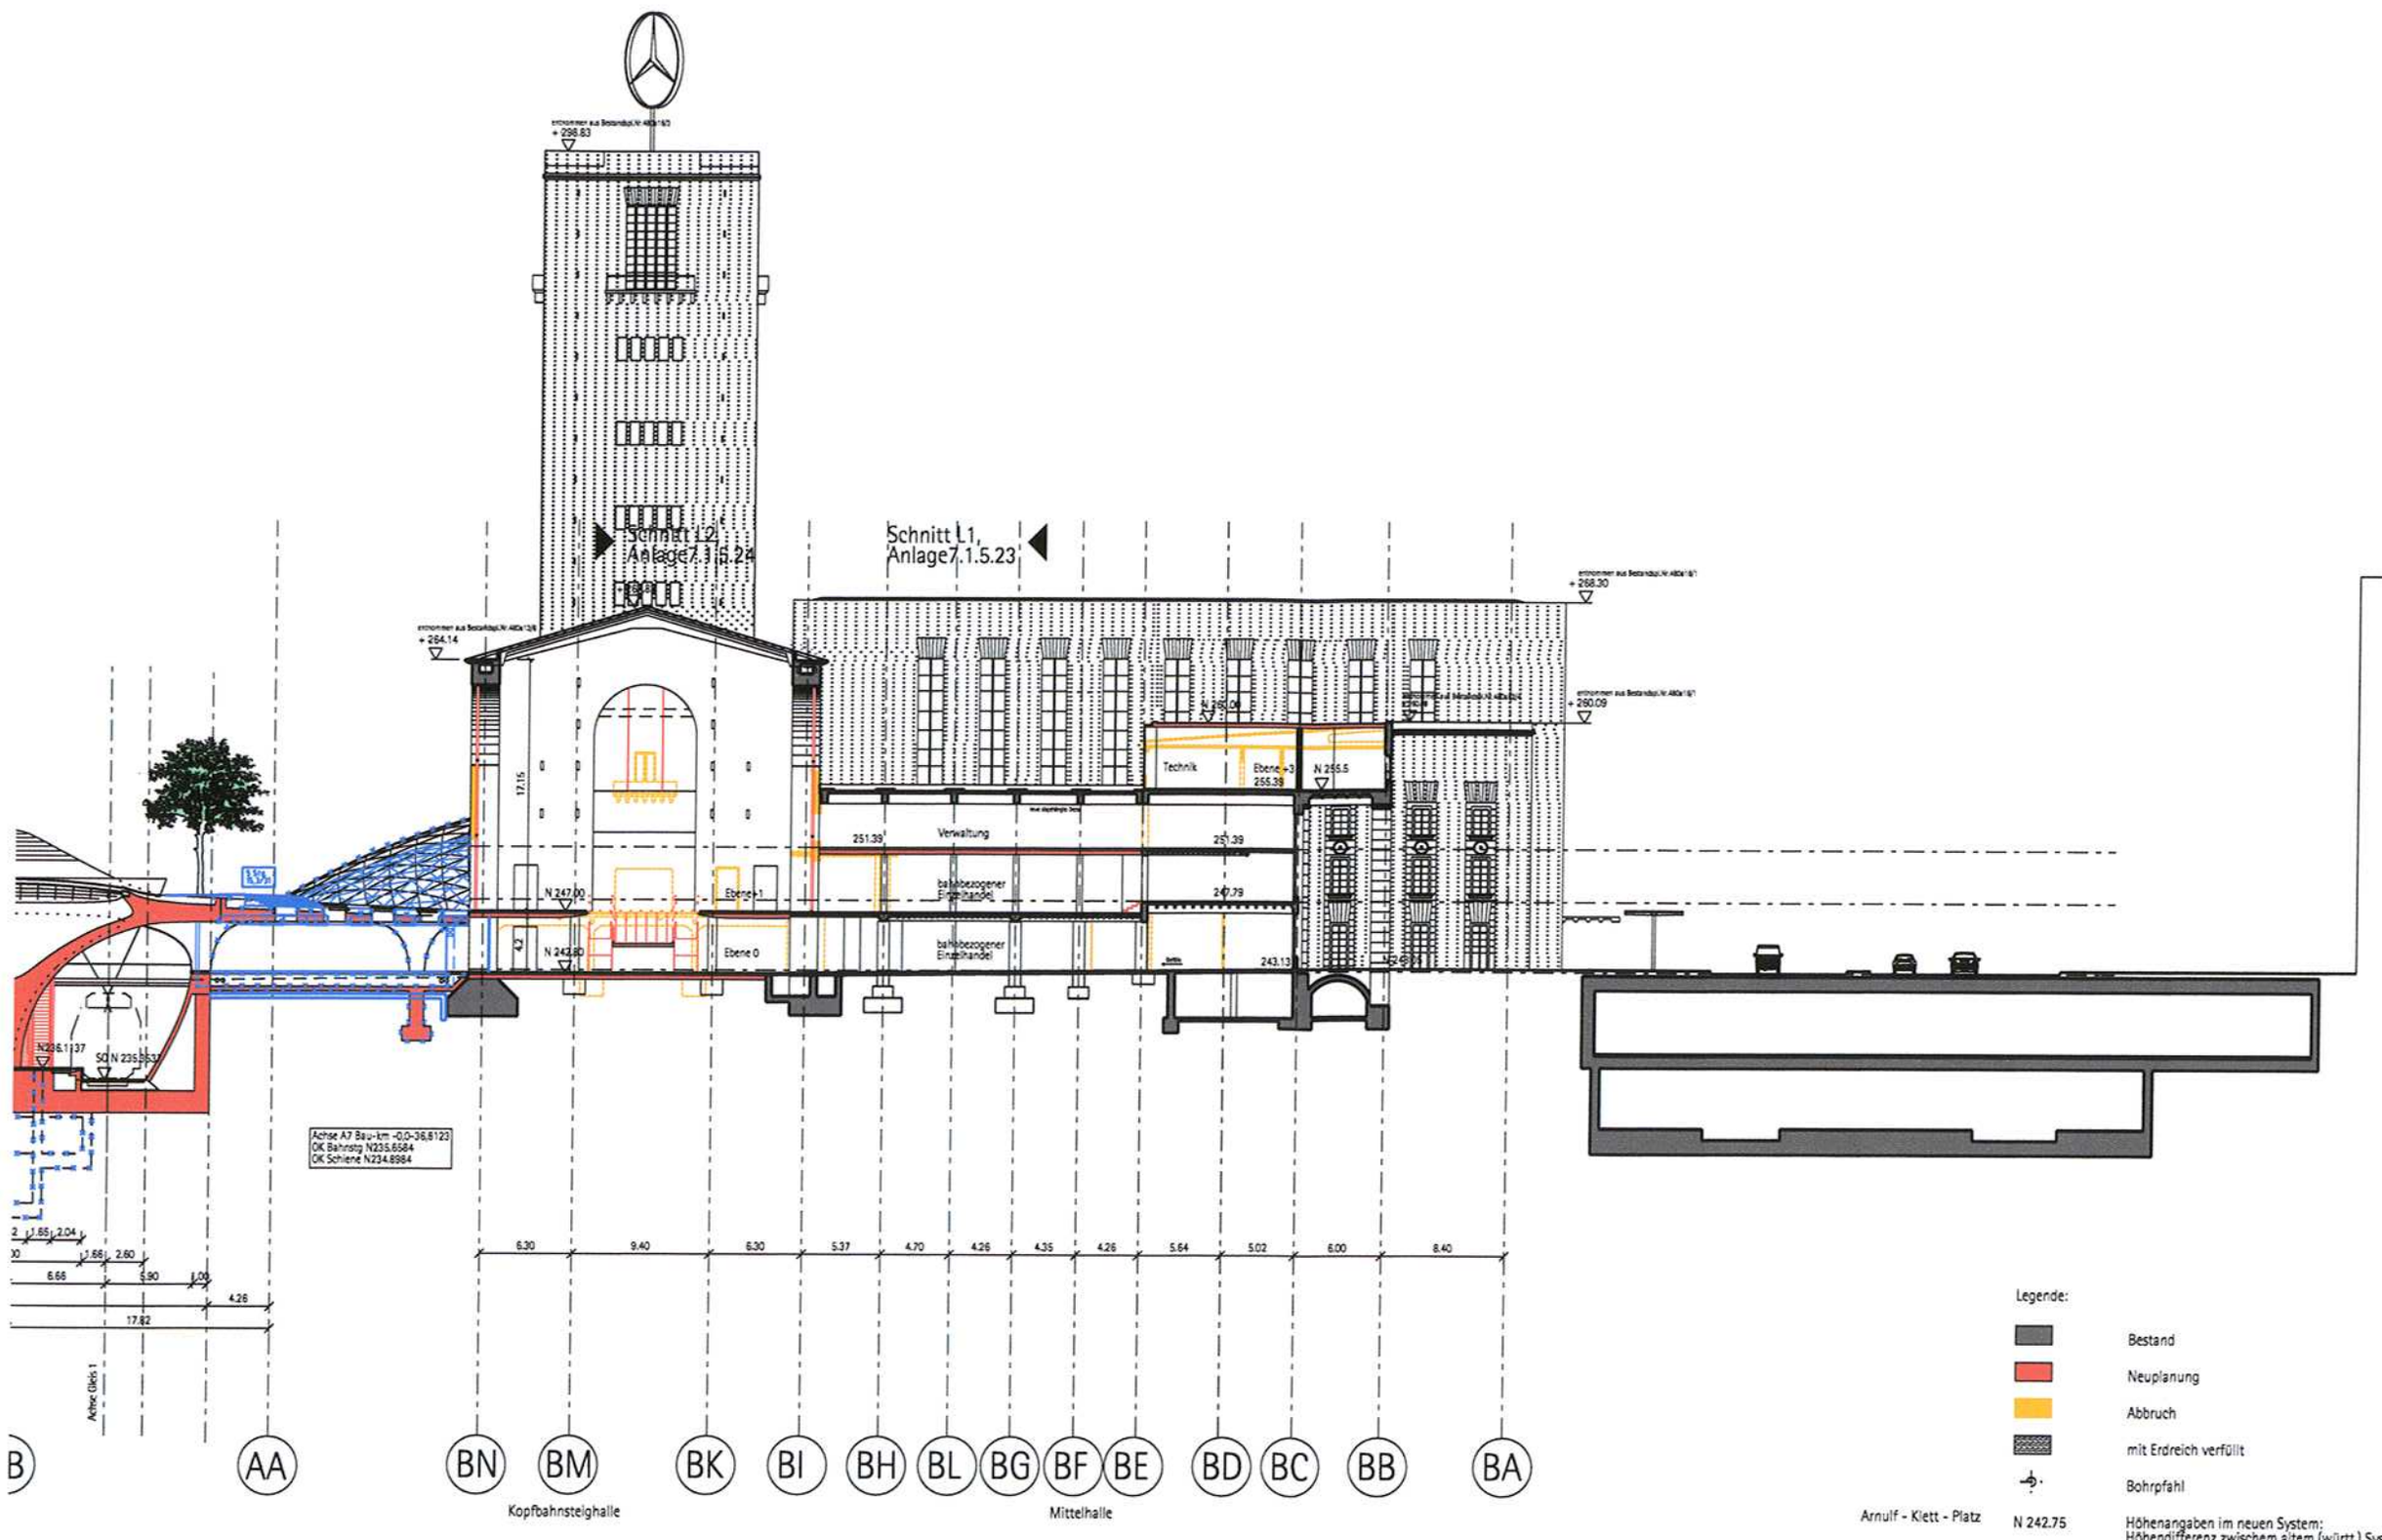

Legende:

- Bestand
- Neuplanung
- Abbruch
- mit Erdreich verfüllt
- Bohrpfahl

Arnulf - Klett - Platz N 242.75 Höhenangaben im neuen System; Höhendifferenz zwischem altem (württ.) System und neuem System: neu = alt +0.123m

Kartengrundlage: Bestandsdaten der DB AG
Digitale Stadtkarte des Stadtmessungsamtes Stuttgart
Für das Projekt Stuttgart 21 überarbeitet durch
SEIB Ingenieur-Consult GmbH

LA Lastenaufzug
PA Personenaufzug
HB Hebebühne
LR Lufraum
UZ Unterzug
S Schacht

Planänderung

Kartengrundlage: Bestandsdaten der DB AG
Digitale Stadtkarte des Stadtmessungsamtes Stuttgart
Für das Projekt Stuttgart 21 überarbeitet durch SEIB Ingenieur-Consult GmbH

SEIB Ingenieur-Consult GmbH

Stuttgart 21

DBProjekt Stuttgart 21

Deutsche Bahn DB

Umgestaltung des Bahnknotens Stuttgart

Ausbau- und Neubaustrecke Stuttgart - Augsburg
Bereich Stuttgart-Wendlingen mit Flughafenanbindung

Planfeststellungsabschnitt 1.1 Talquerung mit Hauptbahnhof

Bau-km -0.4 -42.0 bis +0.4 +32.0

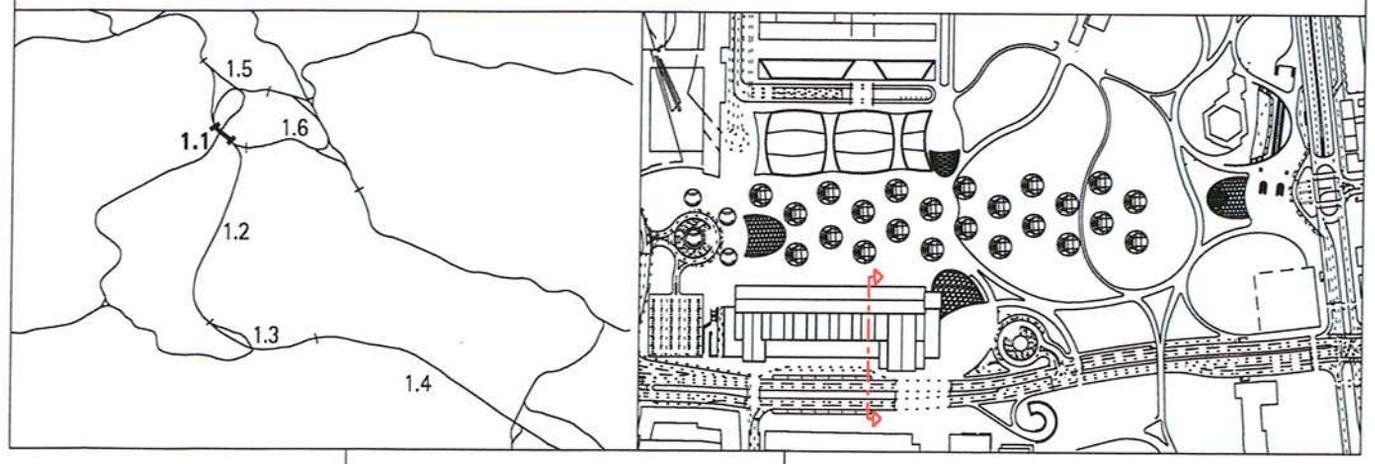

Geographische Codierung			Blattschnittcodierung					Organisatorische Codierung							
1.1	1	0	_	_	4	8	1	3	H	F	X	X	X	P	H	g	d	_	A	Q	6	A	_	_
PFA	Bauabschnitt		Blattschnitt		Streckennummer				Bezirk					Phase	Planzeichen			Gewerk	Ebene	Planinhalt		Index		

Auftraggeber

DB Projektbau GmbH
Regionalbereich Südwest
Projektzentrum Stgt 1
Räpplenstr. 17
Tel. 0711/9331410
Fax. 0711/93319491

Projektsteuerung

Drees & Sommer
Projektbüro Stuttgart 21
Räpplenstr. 17
70191 Stuttgart
Tel.0711/2229334227
Fax.0711/2229334190

Planer - bearbeitet im Auftrag der DB Projektbau GmbH Stuttgart 21

Ingenhoven Architekten GmbH
Plange Mühle 1
40221 Düsseldorf
Tel.0211/3010100
Fax.0211/3010130

Düsseldorf, den 6.05.2011
gez. Ingenhoven

ARCHITEKTENKAMMER NW KÖRPERSCHAFT DES ÖFFENTLICHEN RECHTS A 19557

Eingriffe ins Bonatzgebäude

Querschnitt Q6

	Datum	Name
Gezeichnet	08/01	
Bearbeiter	08/01	
Geändert	10/10	

Maßstab 1:500

"Urheberschutz" - Alle Rechte bei der **DB** Projekt GmbH Stuttgart 21

Freigabe **DB**Projekt GmbH Stuttgart 21

Änderungsvermerke

Index	Änderungen	Datum	Name
A	Änderung der Bahnsteigzugänge Achse A4/A15, sowie der Zugangsschalen K.O.K.Platz, Am Schlossgarten, Platz am Turm	29.10.10	kf
B	Entfall Versorgungstunnel, Aufzugsvergrößerung Verteilersteg große Schalterhalle, Treppenanlage Straßburger Platz	16.05.11	kf

Ersatz für Plan-Nr. (Planart / Index)
Ersetzt durch Plan-Nr.

Genehmigungsvermerk - Eisenbahn-Bundesamt

Datum	Genehmigungsvermerk	Name	Unterschrift

Anlage Planfeststellungsunterlagen

Anlage 7.1.5.33

Blatt 9 von 15

1740_layout_teh103_grundrisse_planänd HA10PQ6A___.dgn plot:1740_admin_objektbeschr_teh103_abgabe101029_planänd Planstand: 16.05.11

Format 550 x 335

v17401v1\Anl_715_33\ha10pq6a___.dgn