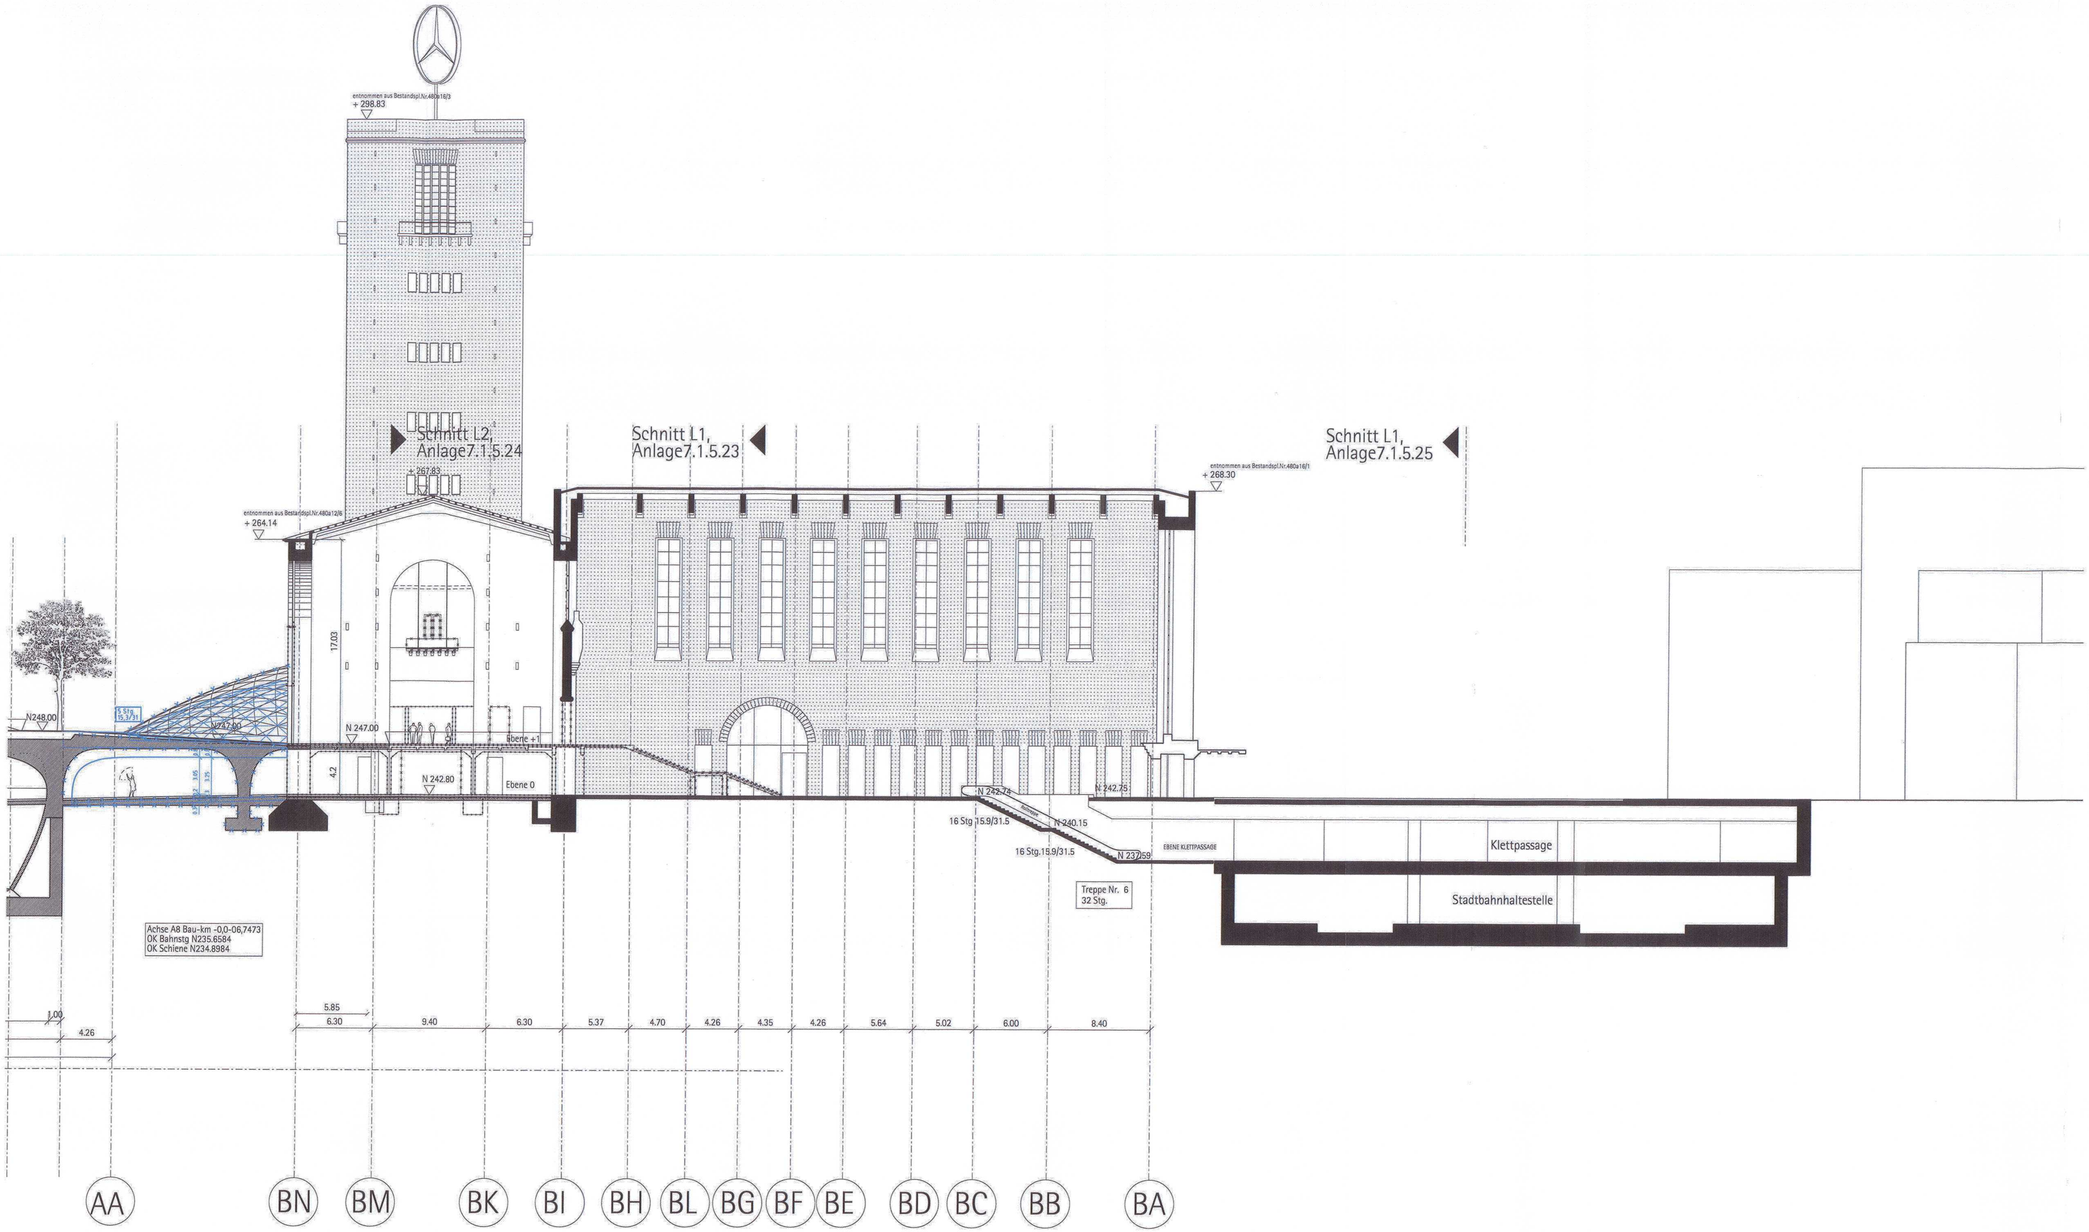

Anschlußplan siehe
Anlage 7.1.5.17 Blatt 1

Legende:

- Bestand
- Neuplanung
- mit Erdreich verfüllt
- Abbruch

N 242.75 — Höhenangaben im neuen System: Höhendifferenz zwischem altem (württ.) System und neuem System: neu = alt +0.123m

Kartengrundlage: Bestandsdaten der DB AG
Digitale Stadtkarte des Stadtmessungsamtes Stuttgart
Für das Projekt Stuttgart 21 überarbeitet durch
SEIB Ingenieur-Consult GmbH

LA	Lastenaufzug
PA	Personenaufzug
HB	Hebebühne
LR	Luftraum
UZ	Unterzug
S	Schacht
RLT	Raumlufttechn. Anlage

Neuplanung und Abbruch ist in Anlage 7.1.5.33 farbig gekennzeichnet!

Planänderung

Kartengrundlage: Bestandsdaten der DB AG
Digitale Stadtkarte des Stadtmessungsamtes Stuttgart
Für das Projekt Stuttgart 21 überarbeitet durch SEIB Ingenieur-Consult GmbH

Stuttgart 21 — DBProjekt Stuttgart 21 — Deutsche Bahn DB

Umgestaltung des Bahnknotens Stuttgart

Ausbau- und Neubaustrecke Stuttgart - Augsburg
Bereich Stuttgart-Wendlingen mit Flughafenanbindung

Planfeststellungsabschnitt 1.1 Talquerung mit Hauptbahnhof
Bau-km -0,4 -42,0 bis +0,4 +32,0

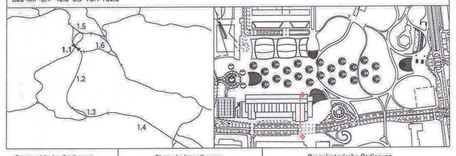

Geographische Codierung	Blattschnittcodierung	Organisatorische Codierung
1.1 1 0 _ _ (PFA, Bauabschnitt, Blattschnitt)	4 8 1 3 H F X X X (Streckennummer, Bezirk)	P H 9 d _ A Q 7 0 _ _ (Phase, Planarchen, Gewerk, Ebene, Planinhalt, Index)

Auftraggeber: DB Projektbau GmbH, Regionalbereich Südwest, Hauptstätter Str. 65 Gebäude 1 B, 70173 Stuttgart, Tel.0711/9331630, Fax.0711/9331631 — 23. APR 2015 — i.V. Wolfermann

Projektsteuerung: Drees & Sommer, Projektbüro Stuttgart 21, Plieningen 70, 70191 Stuttgart, Tel.0711/22203334220, Fax0711/22203334190

Planer - bearbeitet im Auftrag der DB Projektbau GmbH Stuttgart 21: Ingenhoven Architekten GmbH, Pariser Platz 1, 40227 Düsseldorf, Tel.0211/3201010, Fax.0211/3201013 — Gesellschaft von Architekten mbH, gez. Ingenhoven

Bonatzgebäude
Querschnitt Q7

	Datum	Name
Gezeichnet	08/01	
Bearbeiter	08/01	
Geändert	10/10	

Maßstab 1:200

"Urheberschutz" - Alle Rechte bei der DB Projekt GmbH Stuttgart 21

Änderungsvermerke

Index	Änderungen	Datum	Name
	Änderung der Behördenzuständigkeit, Achse A4/A18, wegen der Zugangsgebäuden K.E.Ehlers, Arm, Wittmann/Hahn, Mairo am Tiergarten	08.10.10	SF
	Kleine Verwaltungsumzug, Aufzugsanordnungen Verwaltungsgebäude, große Schalterhalle, Treppenanlage Straßenbahn Platz 4	10.10.07	SF

Planungsrechtliche Zulassungsentscheidung erteilt am 23. April 2015 59160-5970pk0005-2304401111 Eisenbahn-Bundesamt, Außenstelle Karlsruhe/Stuttgart
Im Auftrag Vogt

Genehmigung	Name	Unterschrift
D		

Freigabe DBProjekt GmbH Stuttgart 21

Ersatz für Plan-Nr. / Ersetzt durch Plan-Nr. — Planart — Index

Anlage Planfeststellungsunterlagen
Anlage 7.1.5.17
Blatt 2a von 2

1740_layout_teh103_grundrisse_planänd HA19PQ70___.dgn plot:1740_admin_objektbeschr_teh103_abgabe101029_planänd Planstand: 18.05.11

Format 1060 x 594

f:\02_Aktive_Projekte\1740\03_CAD\03_CAD-Layout\TEH_103\01_Grundrisse\plan ndrungsverfahren_ffhen mit Archiv\17401v1\Ad_T15_13-31\ha10pq70___.dgn