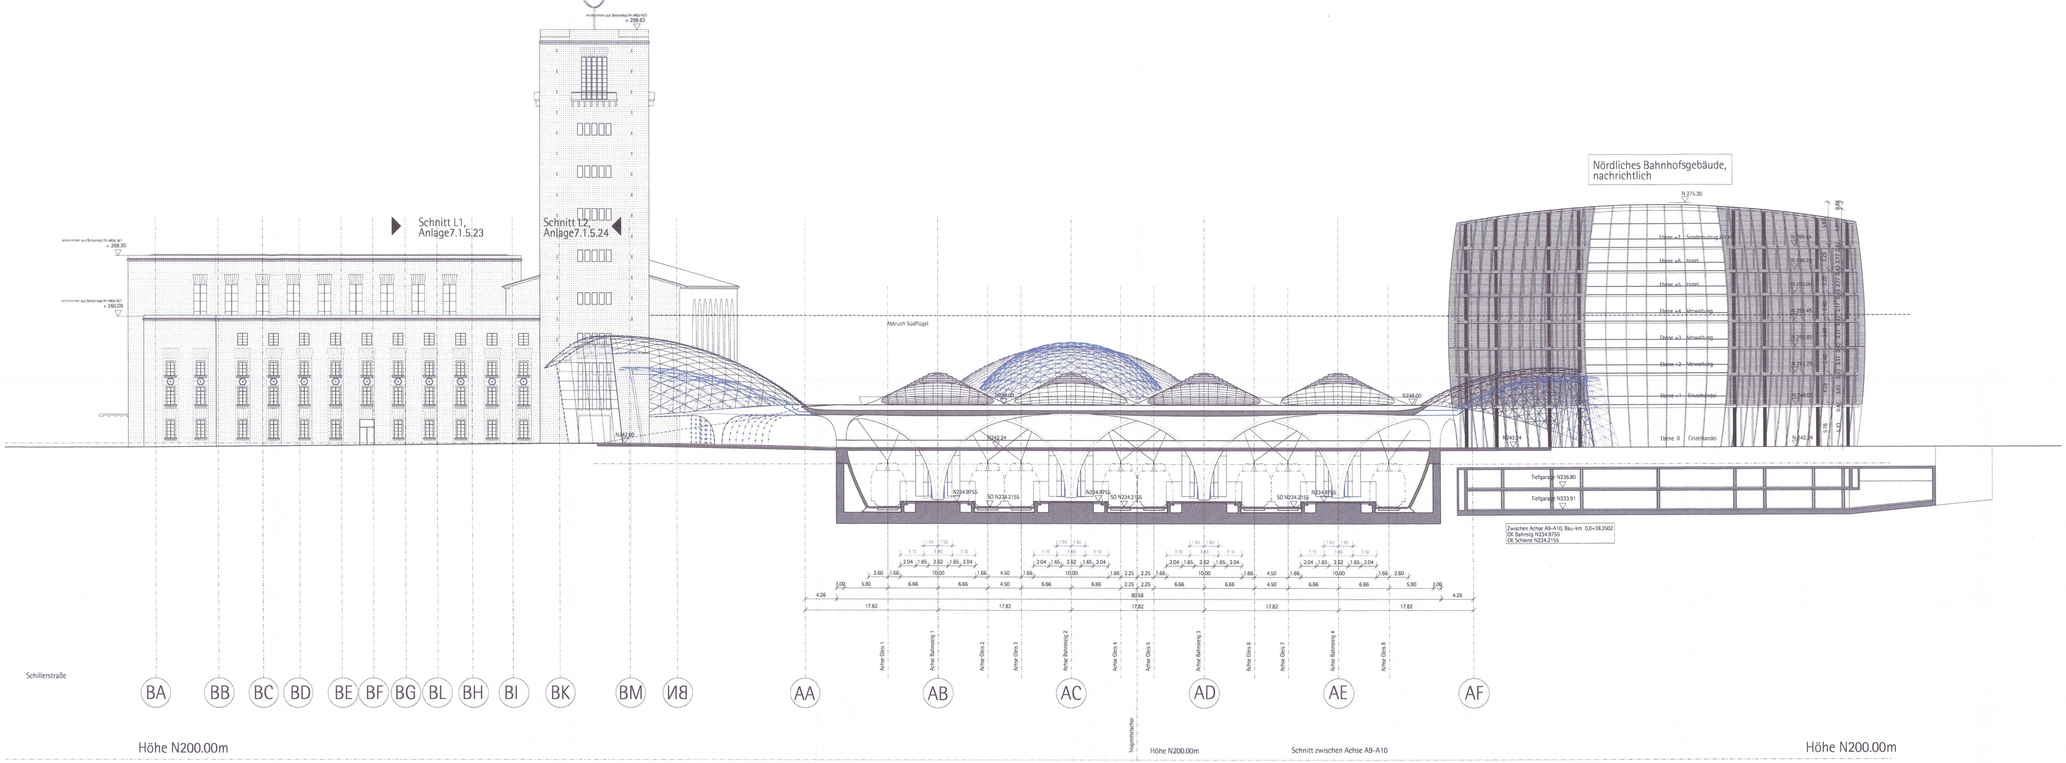

mit Erdreich verfüllt

Abbruch

N 242,75 Höhenangaben im neuen System:
Höhendifferenz zwischem altem [württ.] System
und neuem System: neu = alt +0,123m

Kartengrundlage: Bestandsdaten der DB AG
Digitale Stadtkarte des Stadtmessungsamtes Stuttgart
Für das Projekt Stuttgart 21 überarbeitet durch
SEIB Ingenieur-Consult GmbH

LA Lastenaufzug
PA Personenaufzug
HB Hebebühne
LR Luftraum
UZ Unterzug
S Schacht
RLT Raumlufttechn. Anlage

Neuplanung und Abbruch ist in Anlage 7.1.5.33
farbig gekennzeichnet

Planänderung

Kartengrundlage: Bestandsdaten der DB AG
Digitale Stadtkarte des Stadtmessungsamts Stuttgart
Für das Projekt Stuttgart 21 überarbeitet durch SEIB Ingenieur-Consult GmbH

Stuttgart 21 DBProjekt Stuttgart 21 Deutsche Bahn DB

Umgestaltung des Bahnknotens Stuttgart
Ausbau- und Neubaustrecke Stuttgart - Augsburg
Bereich Stuttgart-Wendlingen mit Flughafenanbindung

Planfeststellungsabschnitt 1.1 Talquerung mit Hauptbahnhof
Bau-km 0,4 +120 bis +0+1900

Geographische Ordnung: S T 2 0 – –
Bahnhofsordnung: K E I S H K K S
Organisatorische Ordnung: P H B F – A G B B – –

Auftraggeber: DB Projektgesellschaft Stuttgart 21 GmbH, Projektleitung Stuttgart, Heilmannstraße 7, 70191 Stuttgart, Tel.: 0711 / 90 90 - 0, Fax: 0711 / 90 90 - 1

Projektleitung: Deutsche Bahn AG, Projekt Stuttgart 21, Projektleitung, Heilmannstraße 7, 70191 Stuttgart, Tel.: 0711 / 90 90 - 0, Fax: 0711 / 90 90 - 1

Planer - beauftragt im Auftrag der DBProjektBau GmbH Stuttgart 21: Ingenieurgemeinschaft Stuttgart 21 Bahnhof und Strecke, Heilmannstraße 7, 70191 Stuttgart, Tel.: 0711 / 90 90 - 0, Fax: 0711 / 90 90 - 1

Bahnhofshalle
Querschnitt Q9

	Datum	Name
Gezeichnet	siehe	
Bearbeitet	siehe	
Geprüft	siehe	

Maßstab 1:200

"Urheberschutz" - Alle Rechte bei der DB Projekt GmbH Stuttgart 21

Änderungsvermerke

Datum	Änderungen	Stand	Sachl.
01.12.2006	Planungsrechtliche Zulassungsentscheidung gem. § 18 AEG i.V.m. SEFEB-BFI-LA/DOG-LZ0406111 Eisenbahn-Bundesamt, Außenstelle Karlsruhe/Stuttgart		

Dim. Planungsrechtliche Zulassungsentscheidung gem. § 18 AEG i.V.m. SEFEB-BFI-LA/DOG-LZ0406111 Eisenbahn-Bundesamt, Außenstelle Karlsruhe/Stuttgart
Im Auftrag: Datum 1.12.06 Name Unterschrift

Freigabe DBProjekt GmbH Stuttgart 21

Erstellt für Plan-Nr. Anlage 7.1.5.18
Erstellt durch Planrolle

Anlage Planfeststellungsunterlagen
Anlage 7.1.5.18
Blatt 1a von 1

Format 1189 x 1008

J:\01_Stuttgart_21\1.1 PFA 1.1 Talquerung mit Hbf\1.1.5 Anlagen\7.1.5 Querschnitte\7.1.5.18 Bahnhofshalle Q9.dwg
Plotdatum: 14.03.2007