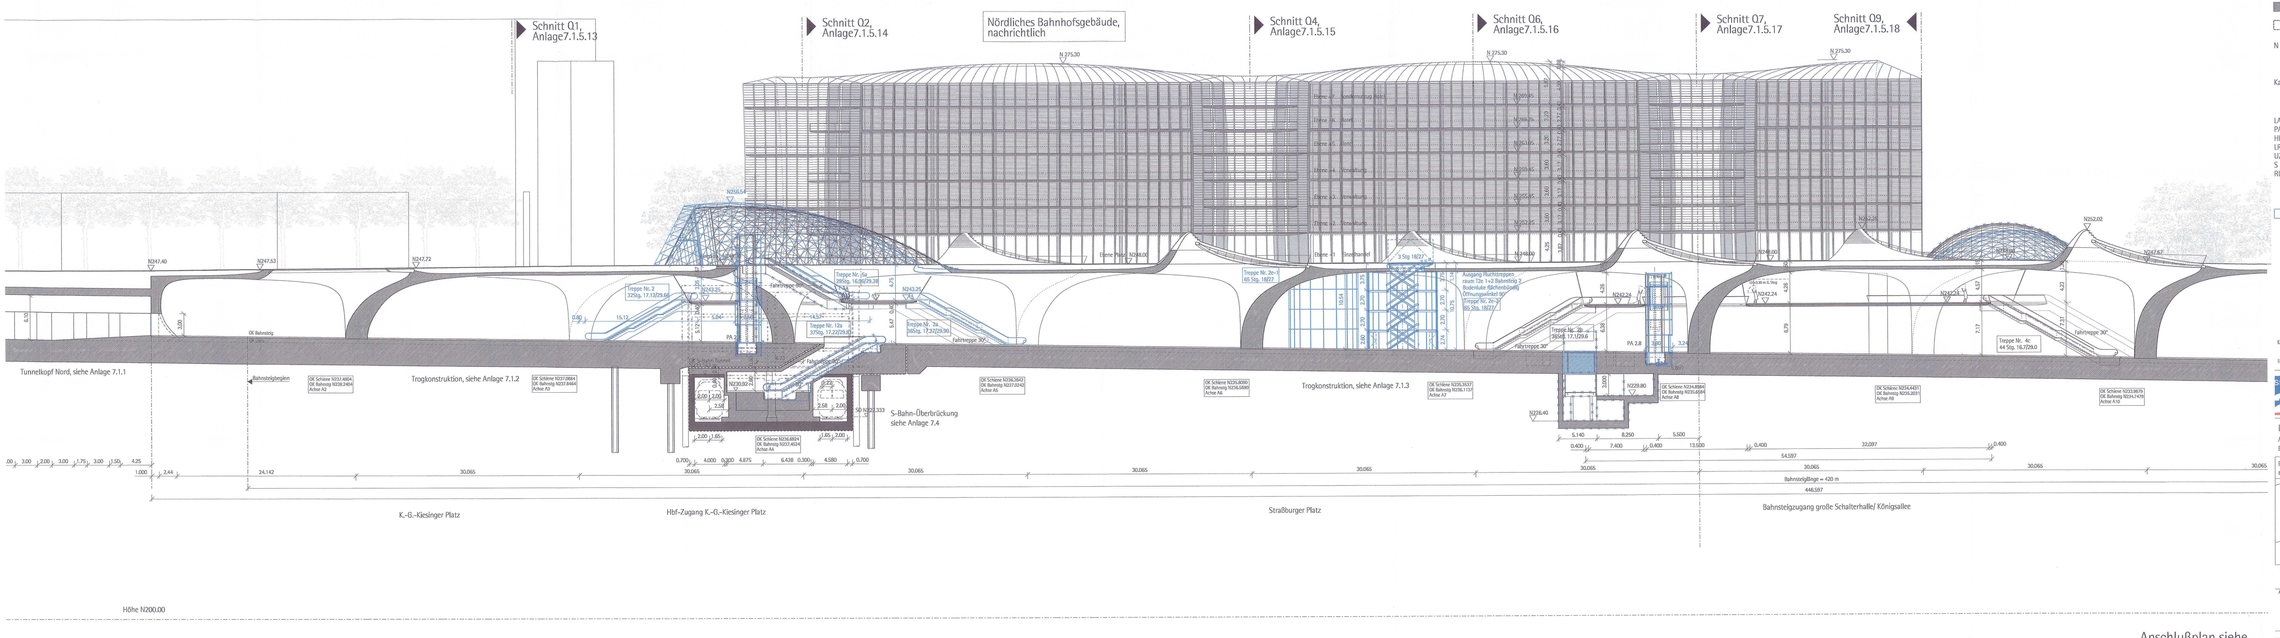

Anschlußplan siehe
Anlage 7.1.5.26 Blatt 2

Legende:

- Bestand
- Neuplanung
- mit Erdreich verfüllt
- Abbruch

N 242.75 = Höhenangaben im neuen System; Höhendifferenz zwischem altem (württ.) System und neuem System: neu = alt: +0.123m

Kartengrundlage: Bestandsdaten der DB AG
Digitale Stadtkarte des Stadtmessungsamtes Stuttgart
Für das Projekt Stuttgart 21 überarbeitet durch
SEIB Ingenieur-Consult GmbH

LA Lastenaufzug
PA Personenaufzug
HB Hebebühne
LR Luftraum
UZ Umtrzug
S Schacht
RLT Raumlufttechn. Anlage

Planänderung

Kartengrundlage: Bestandsdaten der DB AG
Digitale Stadtkarte des Stadtmessungsamtes Stuttgart
Für das Projekt Stuttgart 21 überarbeitet durch SEIB Ingenieur-Consult GmbH

Stuttgart 21 DBProjekt Stuttgart 21 — Deutsche Bahn DB

Umgestaltung des Bahnknotens Stuttgart

Ausbau- und Neubaustrecke Stuttgart – Augsburg
Bereich Stuttgart-Wendlingen mit Flughafenanbindung

Planfeststellungsabschnitt 1.1 Talquerung mit Hauptbahnhof

Bau-km -0,4 –42,0 bis +0,4 +22,0

Geographische Ordnung: 1 1 | Betriebstechnische Ordnung: 4 A 3 3 1 N 1 X X | Organisatorische Ordnung: 1 A 1 3 0 1

Aufgestellt: Projektsteuerung

DB Projekte GmbH
Projektleitung S21
Postfach 10 05 54
70049 Stuttgart
Tel. 07 11/2 09 23 00
Fax. 07 11/2 09 23 99

Gruppe Ingenieurbauten Stuttgart 21
Magdeburger Str. 47
70188 Stuttgart
Postfach 10 05 54
70049 Stuttgart
Telefon 0 711/2 09 23 00
Telefax 0 711/2 09 23 99

Planer – Ausführer in Anlehnung an DB Projektbau GmbH Stuttgart

Ingenieurbüro Architekten GmbH
Hauptstätter Straße 57
70597 Stuttgart
Telefon 0 711/7 25 00 0
Telefax 0 711/7 25 00 99

Bahnhofshalle
Längsschnitt L2, Achse A1-A10

	Datum	Name
Gezeichnet:	08.09	
Bearbeitet:	08.09	
Geändert:	10.10	

Maßstab 1:200

"Urheberschutz" – Alle Rechte bei der DB Projekt GmbH Stuttgart 21

Änderungsvermerke

Änderungen	Datum	Name
Planungsrechtliche Zulassung Planfeststellungsbeschluss vom 25. April 2013 AZ:53-8154/055-2004/011 Eisenbahn-Bundesamt, Außenstelle Karlsruhe		

Freigabe: DBProjekt Gmbh Stuttgart 21

Ersatz für Plan-Nr.: Blatt
Ersetzt durch Plan-Nr.: Blatt

Anlage: Planfeststellungsunterlagen

Anlage 7.1.5.26

Blatt 1 von 2

Datum: Unterschrift:

Planstand: 02.11.11