

Umgestaltung des Bahnknotens Stuttgart

Ausbau- und Neubaustrecke Stuttgart – Augsburg
Bereich Stuttgart–Wendlingen mit Flughafenanbindung

Planfeststellungsabschnitt 1.1 Talquerung mit Hauptbahnhof
Bau-km -0.4 -42.0 bis +0.4 +32.0



Geographische Codierung		Blattschnittcodierung		Organisatorische Codierung			
1.1	6100	4813	H F - 1	P	I t v -	I Q 2 T	
PFA Baubauabschnitt Blattschnitt		Streckennummer Bezirk		Phase Planzeichen Cewerk Ebene Planinhalt Index			
Auftraggeber		Projektsteuerung		Planer – bearbeitet im Auftrag der DBProjekt GmbH Stuttgart 21			
DBProjekt GmbH Stuttgart 21 Walramstr. 20 70191 Stuttgart Tel. 07 11 / 2 27 85 - 0 Fax. 07 11 / 2 27 85 - 11		Drees & Sommer Infra Consult & Management GmbH Lautenschlagerstraße 2 70173 Stuttgart Tel. 07 11 / 22 29 33 - 10 Fax. 07 11 / 22 29 33 - 90		Ingenieur – Arbeitsgemeinschaft BGS Ingenieurssozialität Hanauer Landstraße 135-137 60314 Frankfurt a. M. Tel. 069 / 95821 - 0 Fax. 069 / 95821 - 437			
				Ball und Partner GmbH Eitelstraße 11 70180 Stuttgart Tel. 0711 / 64954 - 0 Fax. 0711 / 64954 - 10		Stuttgart, den 10.08.2011 gez. Münzner	

Querschnitt km 1+188.000 Achse 301 M 1:200

Bestand Block 60



LEGENDE:

- Stahlbeton, neues Bauwerk
- Stahlbeton, bestehendes Bauwerk
- Stahlbeton, Abbruch
- Sicherheitsraum

Dargestellte Einbindung in km1GG nach statischer Vorbemessung.

Ausführungsart des Verbaus und Festlegung der Verankerung nach statischen Erfordernissen.

Höhenangaben im NEUEN SYSTEM:
Höhendifferenz zw. altem (württembergischen) System und dem Neuen System:
neu = alt + 0,123 m

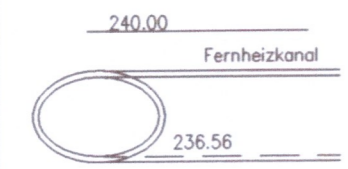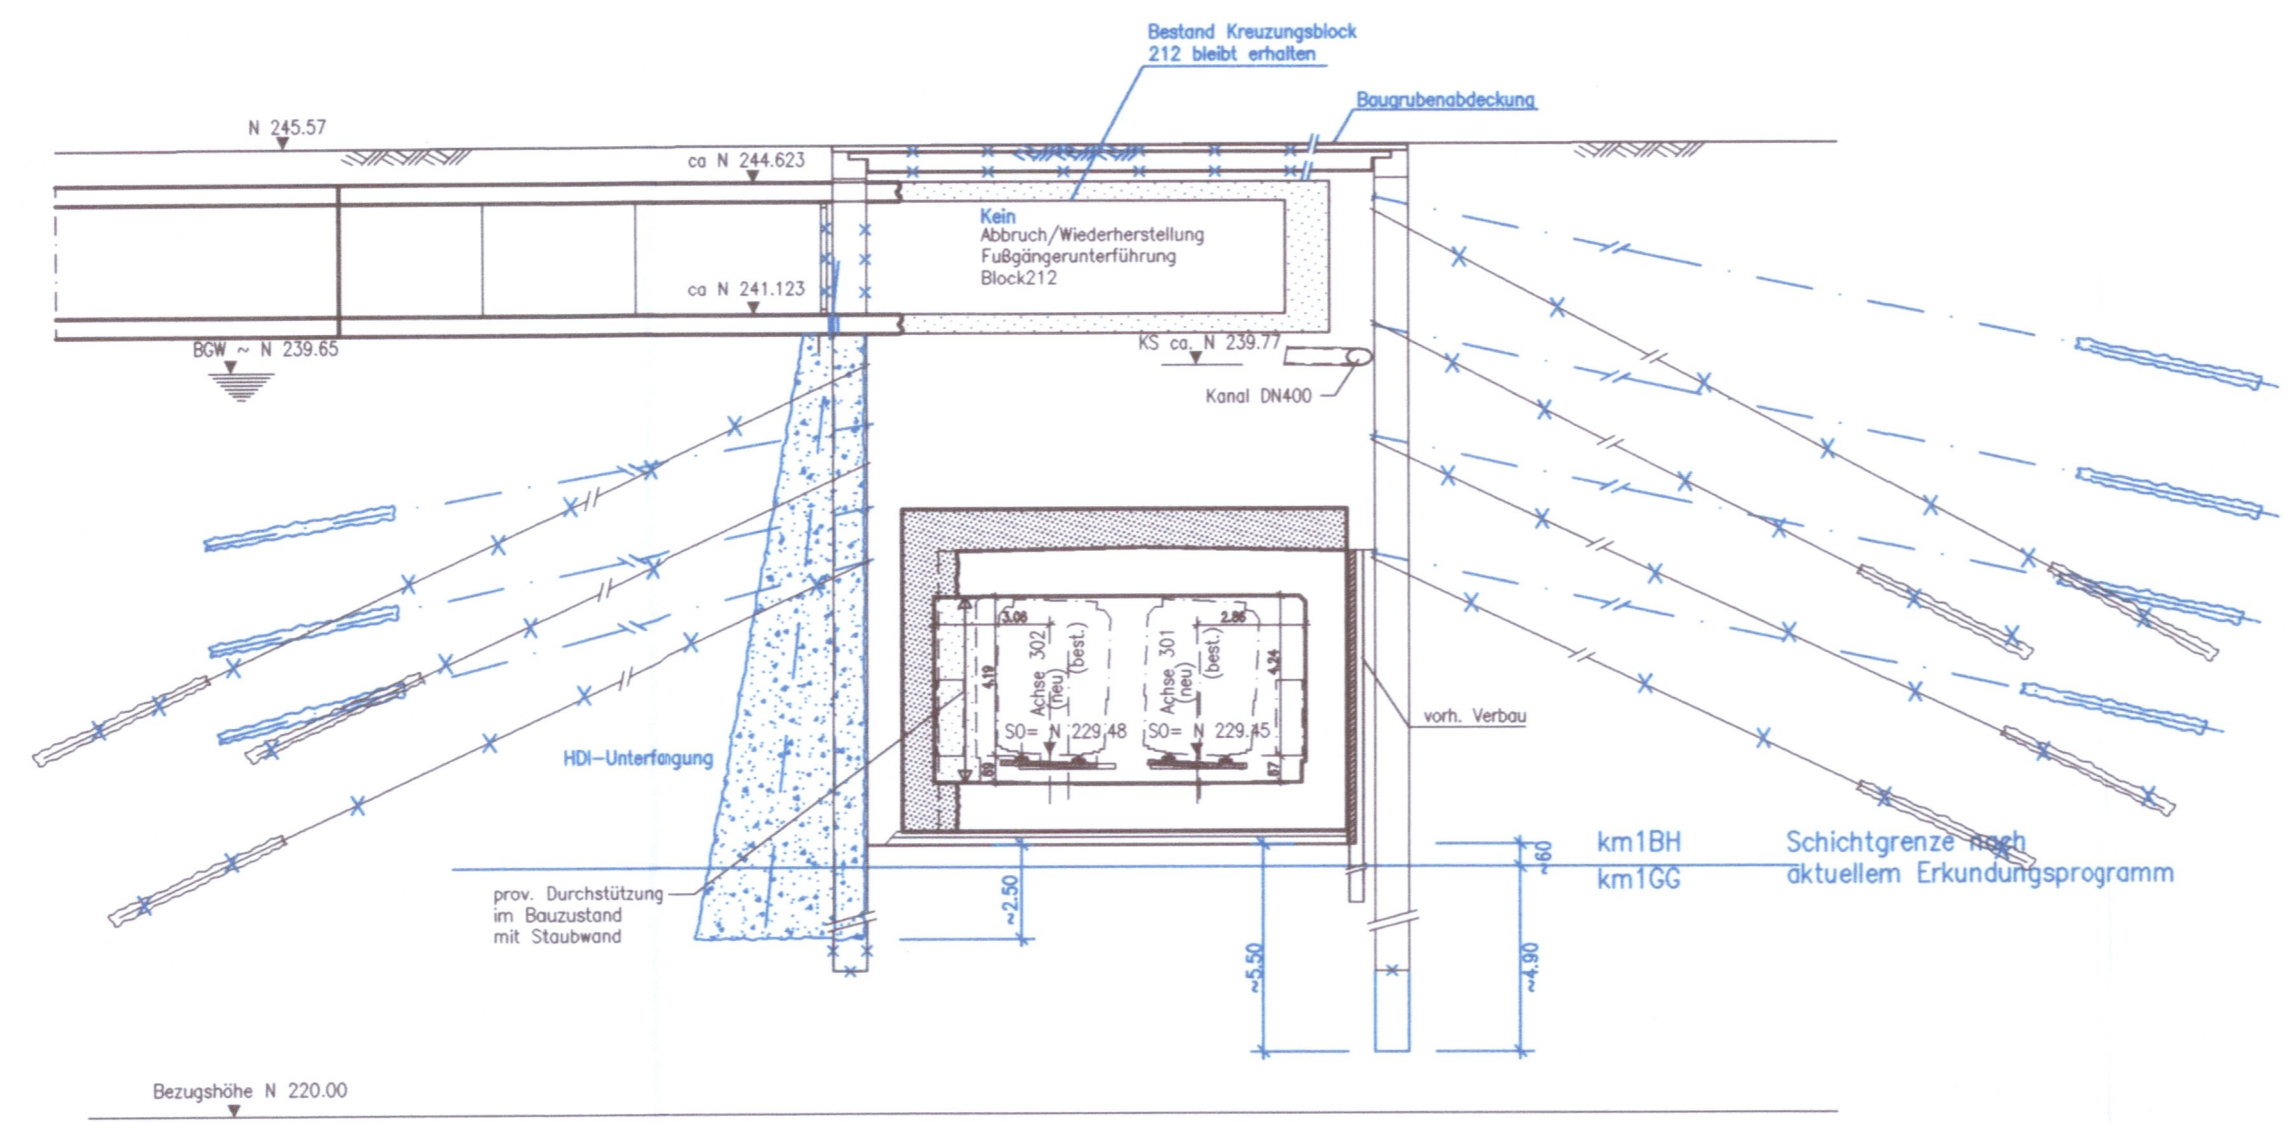

Verlegung Stadtbahn Heilbronner Straße

Querschnitt km 1+188.000 Achse 301

Bestand Block 60

Datum	Name
Gezeichnet 08/01	kr
Bearbeitet 08/01	Koch
Geändert	

"Urheberschutz" – Alle Rechte bei der DBProjekt GmbH Stuttgart 21

Maßstab
1: 200

Änderungsvermerke

Index	Änderungen	Datum	Name
A	Pfahlgründung geändert, Verlauf BH	20.10.11	How

Freigabe DBProjekt GmbH Stuttgart 21
gez. R. Baur
Datum: 24.08.2011
Ersatz für Plan-Nr.
Ersetzt durch
Phase Index

Genehmigungsvermerk

Datum	Ger

Entscheidung nach § 76 (2) VwVfG
59170-591p8/007-2304#005
vom 10.05.2012
Im Auftrag
Dr. Fischer
(Fischer)
Eisenbahn-Bundesamt,
Außenstelle Karlsruhe/Stuttgart
schrift



Anlage Planfeststellungsunterlagen
Anlage **7.2.1.12**
Blatt **1** von **1**