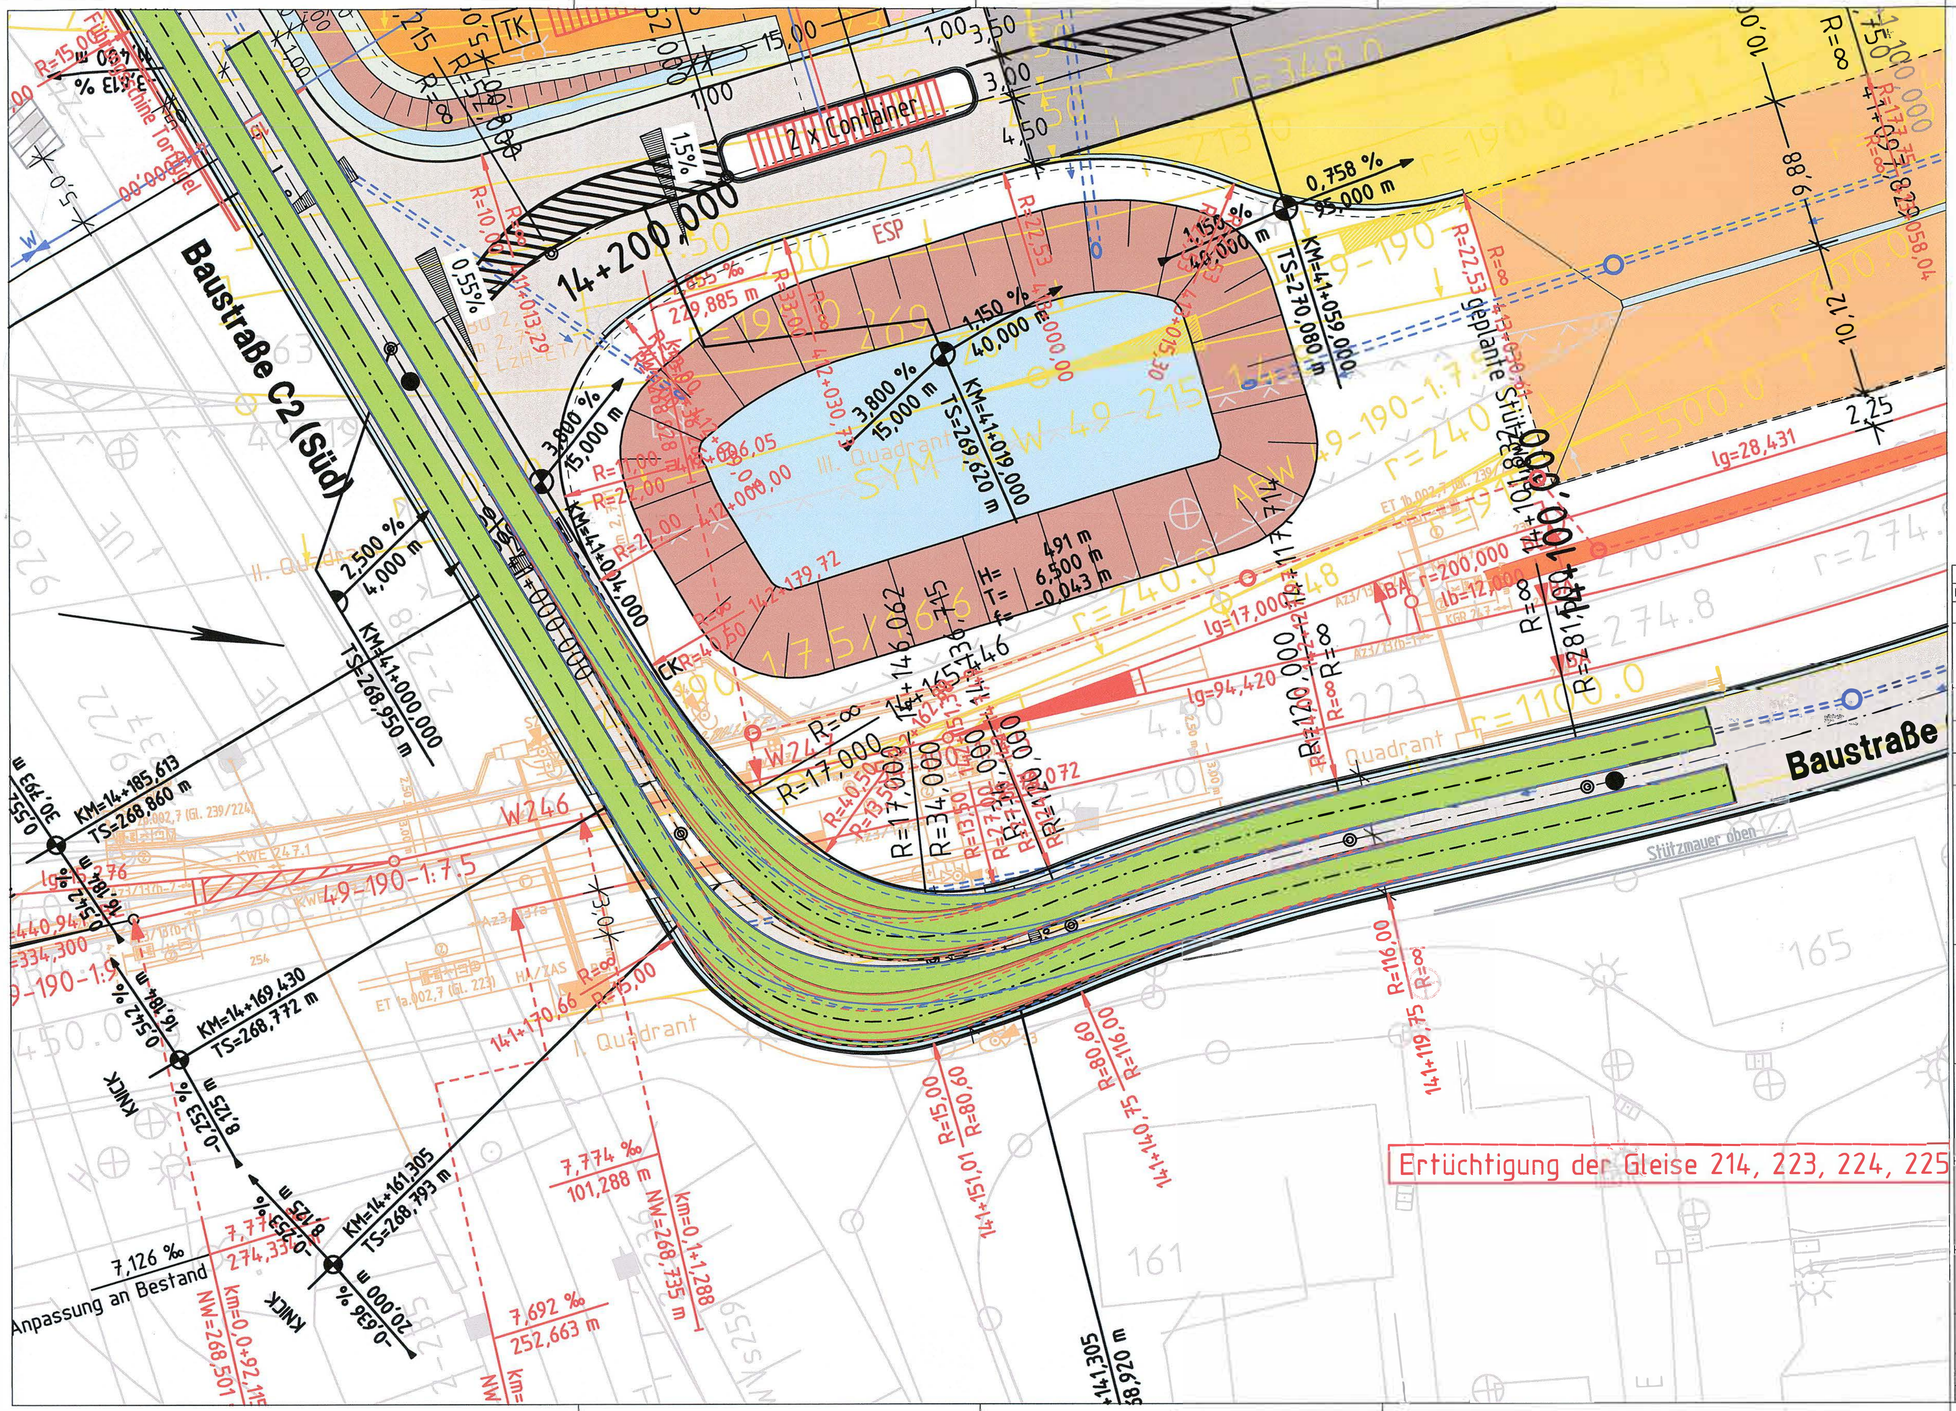

NUR GÜLTIG FÜR DIE AUSSCHREIBUNG

Index:	Änderungen bzw. Ergänzungen	Name:	Datum:

Prüfvermerke Nur zur Information

die Übereinstimmung der Zeichnung mit der Ausführung bestätigt:

für den Auftragnehmer: Ort, Datum, Unterschrift

für die DB ProjektBau Ort, Datum, Unterschrift

Interoperabilität geprüft (benannte Stelle), Name

Datum geprüft / genehmigt

Datum geprüft / genehmigt

Datum geprüft / genehmigt

Eisenbahn-Bundesamt

Freigabe zur bautechnischen Prüfung

Ort, Datum, Unterschrift

Prüfingenieur

gleichgestellt mit Prüfexemplaren geprüft / genehmigt

Datum

Freigabe der Ausführungsunterlagen

☐ mit Regelungen durch den BVB

Freigabe-Nr.: 18T-x-B1m1-HH / .....

Ort, Datum, Unterschrift (BVB)

Genehmigung zur Bauausführung

Ort, Datum, Unterschrift

Lageskizze

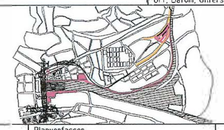

Auftragnehmer:

Ingenieur - Arbeitsgemeinschaft
Greiner GmbH
Hanauer Landstraße 135-137
60314 Frankfurt a. M.
Tel. 069 95921-0
Fax. 069 95921-204

Bahl und Partner GmbH
Etzelstraße 11
70180 Stuttgart
Tel. 0711 6455-0
Fax. 0711 6455A-10

Frankfurt am Main, den 29.09.2012
Ort, Datum, Unterschrift
B au ..ber

DB NETZE
DB Netz AG
Theodor-Heuss-Allee 7
60486 Frankfurt am Main

Planverfasser:

Ingenieur - Arbeitsgemeinschaft
Greiner GmbH
Hanauer Landstraße 135-137
60314 Frankfurt a. M.
Tel. 069 95921-0
Fax. 069 95921-204

Bahl und Partner GmbH
Etzelstraße 11
70180 Stuttgart
Tel. 0711 6455-0
Fax. 0711 6455A-10

Frankfurt am Main, den 28.09.2012
Ort, Datum, Unterschrift
Pr . .ung

DB NETZE
DB ProjektBau GmbH
Räppelestraße 17
70191 Stuttgart

Auftrag-Nr.: 971289		
	Datum	Name
gez.:	28.09.2012	Zeichner
bearb.:	28.09.2012	Bearbeiter
gegr.:	28.09.2012	Prüfer

Anlage TEH 109A

Plan-Nr.: Anlage

Planart: Entwurfsplanung

Planzeichen:

Baltgr.: 141,0 x 74,0 cm

Einwirkungen (Lastmodelle):

Höhen- und Koordinatensystem: DHHN-12 / GK-Koordinaten

Maßstab: 1:200

Zentrale Baulogistik C2-Fläche
Schleppkurven BÜ 2.7 (Sattelzug)
Lageplan
Bau-Km -0,4 +42,0 bis +0,4 +32,0

Projekt: Umgestaltung des Bahnknotens Stuttgart

Strecke: Ausbau- und Neubaustrecke Stuttgart-Augsburg, Bereich Stuttgart Wendlinden mit Flughafenanbindung

Bauwerksnummer				Brückennr.	
Strecke		Kilometer	Kennzahl		Barcode