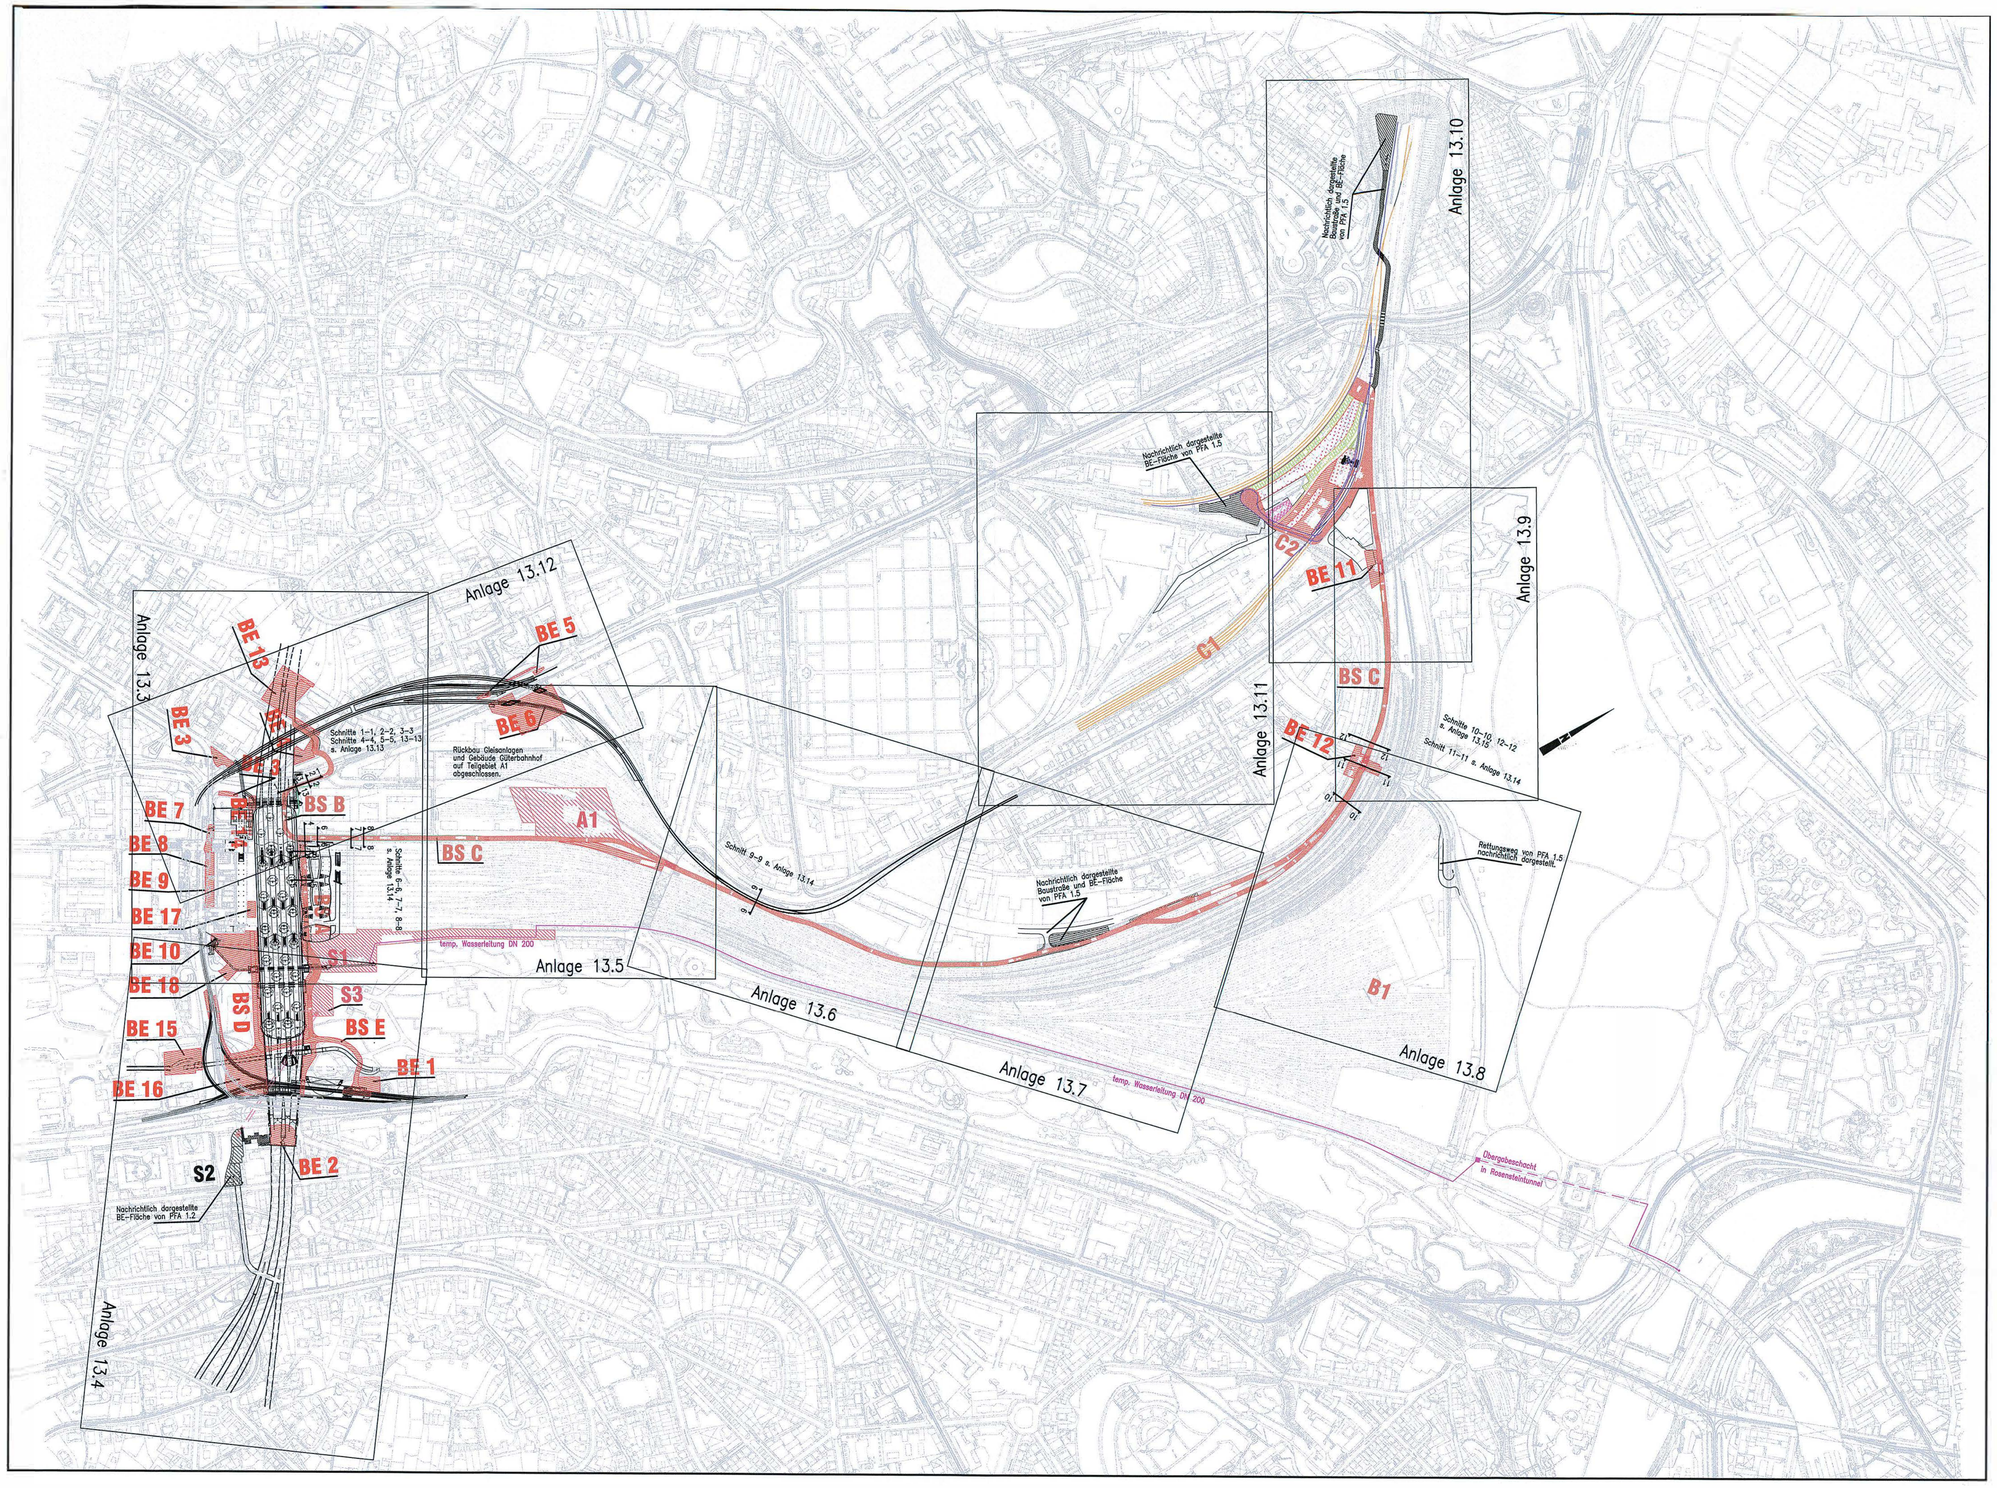

Legende:

- Übergeordnete Baustraße
  Privatstraße ohne öffentlichen Verkehr BS A, BS B, BS C
- Übergeordnete BE–Flächen A1, C2, S1, S3
- Baustraße und sonstige BE–Flächen BS D, BS E
  BE 1, BE 2, BE 3, BE 4, BE 5, BE 6, BE 7, BE 8, BE 9, BE 10, B11, B12, B13, B14, BE 15, BE 16, BE 17, BE18
- Brücke Baustraße
- Erdumschlag
- Beladeflächen
- Fertigteillagerung
- Lagerfläche
- Puffer–bzw. Ladegleise C1, C2
- Lärmschutzwand h=2.50m
- zweiseitige Lärmschutzeinhausung $R_w \geq 25dB$
- Zu– und Ausfahrt Wertelieferung Südwest LB
- geänderte Trassierung Gleisanlagen
- Oberirdisch geführte, temporäre Wasserleitung, DN 200 zur Ableitung von Überschußwasser aus der Grundwasserhaltung in den Neckar.
- Unterirdisch geführte, temporäre Wasserleitung, DN 200 zur Ableitung von Überschußwasser aus der Grundwasserhaltung in den Neckar.

Nachrichtliche Darstellung der BE–Flächen aus den PFA's 1.2 und1.5 siehe Anlagen 13.3–13.12

Fahrbahnaufbau nach RStO 86 entsprechend
Tafel 1: Bauweisen mit bituminöser Decke für Fahrbahnen, für Bauklasse SV bzw. I.

Bauklasse	SV	I
Deckschicht	4cm	4cm
Binderschicht	8cm	8cm
bit. Tragschicht	18cm	14cm
Schottertragschicht	≥30cm	≥34cm
Gesamtdicke	≥60cm	≥60cm

Kartengrundlage: Bestandsdaten der DB AG
Digitale Stadtkarte des Stadtmessungsamtes Stuttgart
Für das Projekt Stuttgart 21 überarbeitet durch SEIB Ingenieur–Consult GmbH

Stuttgart 21 — DBProjekt Stuttgart 21 — Deutsche Bahn DB

Umgestaltung des Bahnknotens Stuttgart

Ausbau– und Neubaustrecke Stuttgart – Augsburg
Bereich Stuttgart–Wendlingen mit Flughafenanbindung **Nur zur Information**

Planfeststellungsabschnitt 1.1 Talquerung mit Hauptbahnhof
Bau–km –0.4 –42.0 bis +0.4 +32.0

Geographische Codierung					Blattschnittcodierung								Organisatorische Codierung								
1.1	7	0	0	0	4	8	1	3	H	F	–	6	0	P	L	t	v	–	I	U	1	C	–
PFA	Bauabschnitt	Blattschnitt			Streckennummer							Anzahl		Phase	Planungsbereich			Gewerk	Ebene	Planungsbereich			Index

Auftraggeber
DBProjekt GmbH Stuttgart 21
Wolframstr. 33
70191 Stuttgart
Tel. 07 11 / 2 27 85 – 0
Fax. 07 11 / 2 27 85 – 11

Projektsteuerung
Dornier & Partner
Ilbis Consult & Management GmbH
Insterburgerstraße 2
70173 Stuttgart
Tel. 07 11 / 22 29 33 – 10
Fax. 07 11 / 22 29 33 – 90

Planer – bearbeitet im Auftrag der DBProjekt GmbH Stuttgart 21
Ingenieur – Arbeitsgemeinschaft:
BGS Ingenieurgesellschaft
Hanauer Landstraße 135-137
60314 Frankfurt a. M.
Tel. 069 / 95021 – 0
Fax. 069 / 95021 – 437

Bill und Partner GmbH
Eberstraße 11
70180 Stuttgart
Tel. 0711 / 64954 – 0
Fax. 0711 / 64954 – 10

Stuttgart, den 10.08. 2001
gez. Münzner

Baulogistik
Übersichtsplan Baulogistik Mitte

	Datum	Name
Gezeichnet	08/01	Ni.
Bearbeiter	08/01	Müller
Geändert		

Maßstab 1: 5000

"Urheberschutz" – Alle Rechte bei der DBProjekt GmbH Stuttgart 21

Änderungsvermerke

Index	Änderungen	Datum	Name
A	13. Planänderung Trassierung Gleisanlagen C2 Fläche	04.10.2012	Wu / Bo

Genehmigungsvermerk – Eisenbahn–Bundesamt

Datum	Genehmigungsvermerk	Name	Unterschrift

Freigabe DBProjekt GmbH Stuttgart 21
gez. R. Baur
Datum: 24.08.2001

Ersatz für Plan–Nr. Phase Index
Ersetzt durch Plan–Nr.

Anlage Planfeststellungsunterlagen
Anlage 13.2
Blatt 1 von 1

H:\P521\Sonstig\Pfa1-1\Plan_dwg\Bup_13d Dateiname: 1:70pu1c.dwg Plot-Datei: 1:70pu1c.00_ Planstand: 10.08. 2001