Legende:

- Übergeordnete Baustraße Privatstraße ohne öffentlichen Verkehr
- Übergeordnete BE-Flächen
- Baustraße und sonstige BE-Flächen
- Brücke Baustraße
- Erdumschlag
- Beladeflächen
- Fertigteillagerung
- Lagerfläche
- Abbruch Gebäude
- Betriebsfläche Betonmischanlage
- Puffer- bzw. Ladegleise
- Lärmschutzwand h=2.50m
- Gleisstillegung/Gleisrückbau
- Gleisneubau
- prov. Stützmauer
- Sicherung des Bahnübergänges nach § 11(11) der EBO
- geänderte Trassierung Gleisanlagen

Fahrbahnaufbau nach RStO 86 entsprechend
Tafel 1: Bauweisen mit bituminöser Decke für Fahrbahnen, für Bauklasse SV bzw. I.

Bauklasse	SV	I
Deckschicht	4cm	4cm
Binderschicht	8cm	8cm
bit. Tragschicht	18cm	14cm
Schottertragschicht	≥30cm	≥34cm
Gesamtdicke	≥60cm	≥60cm

Kartengrundlage: Bestandsdaten der DB AG
Digitale Stadtkarte des Stadtmessungsamtes Stuttgart
Für das Projekt Stuttgart 21 überarbeitet durch SEIB Ingenieur–Consult GmbH

Stuttgart 21 DBProjekt Stuttgart 21 — Deutsche Bahn DB

Umgestaltung des Bahnknotens Stuttgart

Ausbau- und Neubaustrecke Stuttgart – Augsburg
Bereich Stuttgart–Wendlingen mit Flughafenanbindung

Planfeststellungsabschnitt 1.1 Talquerung mit Hauptbahnhof
Bau-km −0.4 −42.0 bis +0.4 +32.0

Planungsrechtliche Zulassungsentscheidung erteilt am 22. Februar 2013
591pä/007-2304#023
Eisenbahn-Bundesamt, Außenstelle Karlsruhe/Stuttgart
Im Auftrag Eicken

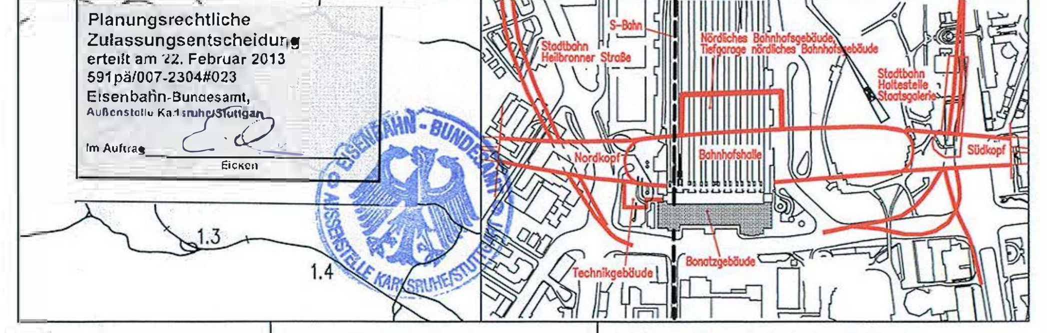

Geographische Codierung			Blattschnittcodierung		Organisatorische Codierung					
PFA	Bauabschnitt	Blattschnitt	Streckennummer	Bezirk	Phase	Planzeichen	Gewerk	Ebene	Planinhalt	Index
1.1	7 0	0 0	4 8 0 0	A B – 2 2	P	I t v _	I	K	8 C	_

Auftraggeber
DBProjekt GmbH Stuttgart 21
Wolframstr. 20
70191 Stuttgart
Tel. 07 11 / 2 27 85 – 0
Fax. 07 11 / 2 27 85 – 11

Projektsteuerung
Drees & Sommer
Infra Consult & Management GmbH
Lautenschlagerstraße 2
70173 Stuttgart
Tel. 07 11 / 22 29 33 – 10
Fax. 07 11 / 22 29 33 – 90

Planer – bearbeitet im Auftrag der DBProjekt GmbH Stuttgart 21
Ingenieur – Arbeitsgemeinschaft
BGS Ingenieursozietät
Hanauer Landstraße 135–137
60314 Frankfurt a. M.
Tel. 069 / 95921 – 0
Fax. 069 / 95921 – 437

Boll und Partner GmbH
Etzelstraße 11
70180 Stuttgart
Tel. 0711 / 64954 – 0
Fax. 0711 / 64954 – 10

Stuttgart, den 10.08.2001
gez. Münzner

Baulogistik
Lageplan Baustraße und Logistikflächen Teil 6

	Datum	Name
Gezeichnet	08/01	Ni.
Bearbeiter	08/01	Müller
Geändert		

Maßstab 1: 1000

"Urheberschutz" – Alle Rechte bei der DBProjekt GmbH Stuttgart 21

Änderungsvermerke

Index	Änderungen	Datum	Name
A	13. Planänderung Trassierung Gleisanlagen C2 Fläche	04.10.2012	Wsi / Ba

Freigabe DBProjekt GmbH Stuttgart 21
gez. R. Baur
Datum: 24.08.2001

Ersatz für Plan-Nr. Phase Index
Ersetzt durch Plan-Nr.

Genehmigungsvermerk – Eisenbahn-Bundesamt

Datum	Genehmigungsvermerk	Name	Unterschrift

Anlage Planfeststellungsunterlagen
Anlage 13.10
Blatt 1 von 1

H:\PS21\Sonstig\Pfu1-1\Plan_dwg\Bup_13d Dateiname: 1i70pk8c.dwg Plot-Datei: 1i70pk8c.00_ Planstand: 10.08.2001