LEGENDE:

(rot)	neue Bauwerke	(Linie)	neue Bauwerke nachrichtlich
(gelb)	Abbruch	(Linie)	Bestand

1.xxxx — lfd. Nr. im Bauwerksverzeichnis

Baustraßen und Baustelleneinrichtungsflächen, siehe Anlage 13

Trassierungsparameter der Gleisachsen der Stadtbahn siehe Anlage Plan 7.7.1 und 7.7.2

Kartengrundlage: Bestandsdaten der DB AG
Digitale Stadtkarte des Stadtmessungsamtes Stuttgart
Für das Projekt Stuttgart 21 überarbeitet durch SEIB Ingenieur-Consult GmbH

Stuttgart 21 — DBProjekt Stuttgart 21 — Deutsche Bahn DB

Umgestaltung des Bahnknotens Stuttgart

Ausbau- und Neubaustrecke Stuttgart – Augsburg
Bereich Stuttgart-Wendlingen mit Flughafenanbindung

Planfeststellungsabschnitt 1.1 Talquerung mit Hauptbahnhof

Bau-km −0.4 −42.0 bis +0.4 +32.0

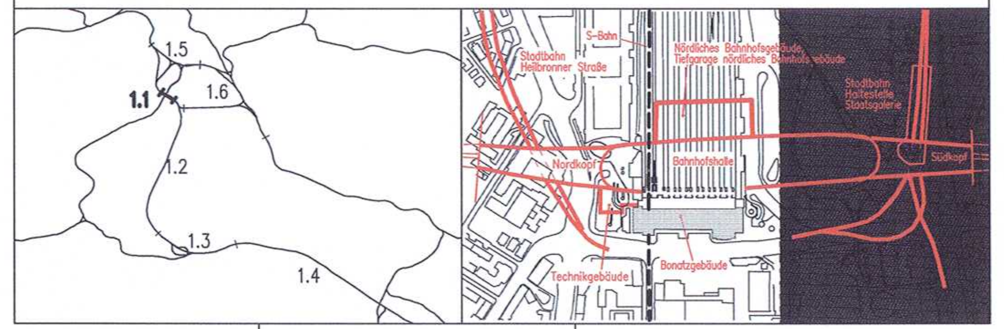

Geographische Codierung	Blattschnittcodierung	Organisatorische Codierung
1.1 (PFA) / 0 0 (Bauabschnitt) / 0 0 (Blattschnitt)	4 8 1 3 (Streckennummer) / H G _ _ _ (Bezirk)	P (Phase) / I t v _ (Planzeichen) / I (Gewerk) K (Ebene) 4 9 (Planinhalt) / _ (Index)

Auftraggeber	Projektsteuerung	Planer – bearbeitet im Auftrag der DBProjekt GmbH Stuttgart 21
DBProjekt GmbH Stuttgart 21 Wolframstr. 20 70191 Stuttgart Tel. 07 11 / 2 27 85 – 0 Fax. 07 11 / 2 27 85 – 11	Drees & Sommer Infra Consult & Management GmbH Lautenschlagerstraße 2 70173 Stuttgart Tel. 07 11 / 22 29 33 – 10 Fax. 07 11 / 22 29 33 – 90	Ingenieur – Arbeitsgemeinschaft BGS Ingenieursozietät, Hanauer Landstraße 135–137, 60314 Frankfurt a. M., Tel. 069 / 95921 – 0, Fax. 069 / 95921 – 437 Boll und Partner GmbH, Etzelstraße 11, 70180 Stuttgart, Tel. 0711 / 64954 – 0, Fax. 0711 / 64954 – 10 Stuttgart, den 10.08.2001 gez. Münzner

Lageplan Süd

Zugangsebene
Ebene 0

	Datum	Name
Gezeichnet	08/01	How
Bearbeiter	08/01	Braig
Geändert		

Maßstab 1:1000

"Urheberschutz" – Alle Rechte bei der DBProjekt GmbH Stuttgart 21

Änderungsvermerke

Index	Änderungen	Datum	Name
A	verkürzter Düker HS Nesenbach	31.05.2013	Ni.

Freigabe DBProjekt GmbH Stuttgart 21
27. OKT. 2014 gez. R. Baur
Datum: 24.08.2001

Ersatz für Plan-Nr. Phase Index
Ersetzt durch Plan-Nr.

Genehmigung

Datum	Unterschrift

Planungsrechtliche Zulassungsentscheidung
erteilt am 6. November 2014
59190-591pä/008-2304#009
Eisenbahn-Bundesamt,
Außenstelle Karlsruhe/Stuttgart
Im Auftrag Runge

Eisenbahn-Bundesamt Aussenstelle Karlsruhe/Stuttgart

Anlage Planfeststellungsunterlagen
Anlage 4.5
Blatt 1A von 1

Plot-Datei: 1I00PK49.00_ Planstand: 12.06.2013