


Querschnitt km 0.6+27.687, Achse 33 M 1:200

Bereich Konrad-Adenauer-Straße, Königin-Katharina-Stift Duschräume
 Blockfuge Bestand 19/20
 Schnittführung siehe Plan Anlage 7.7.5

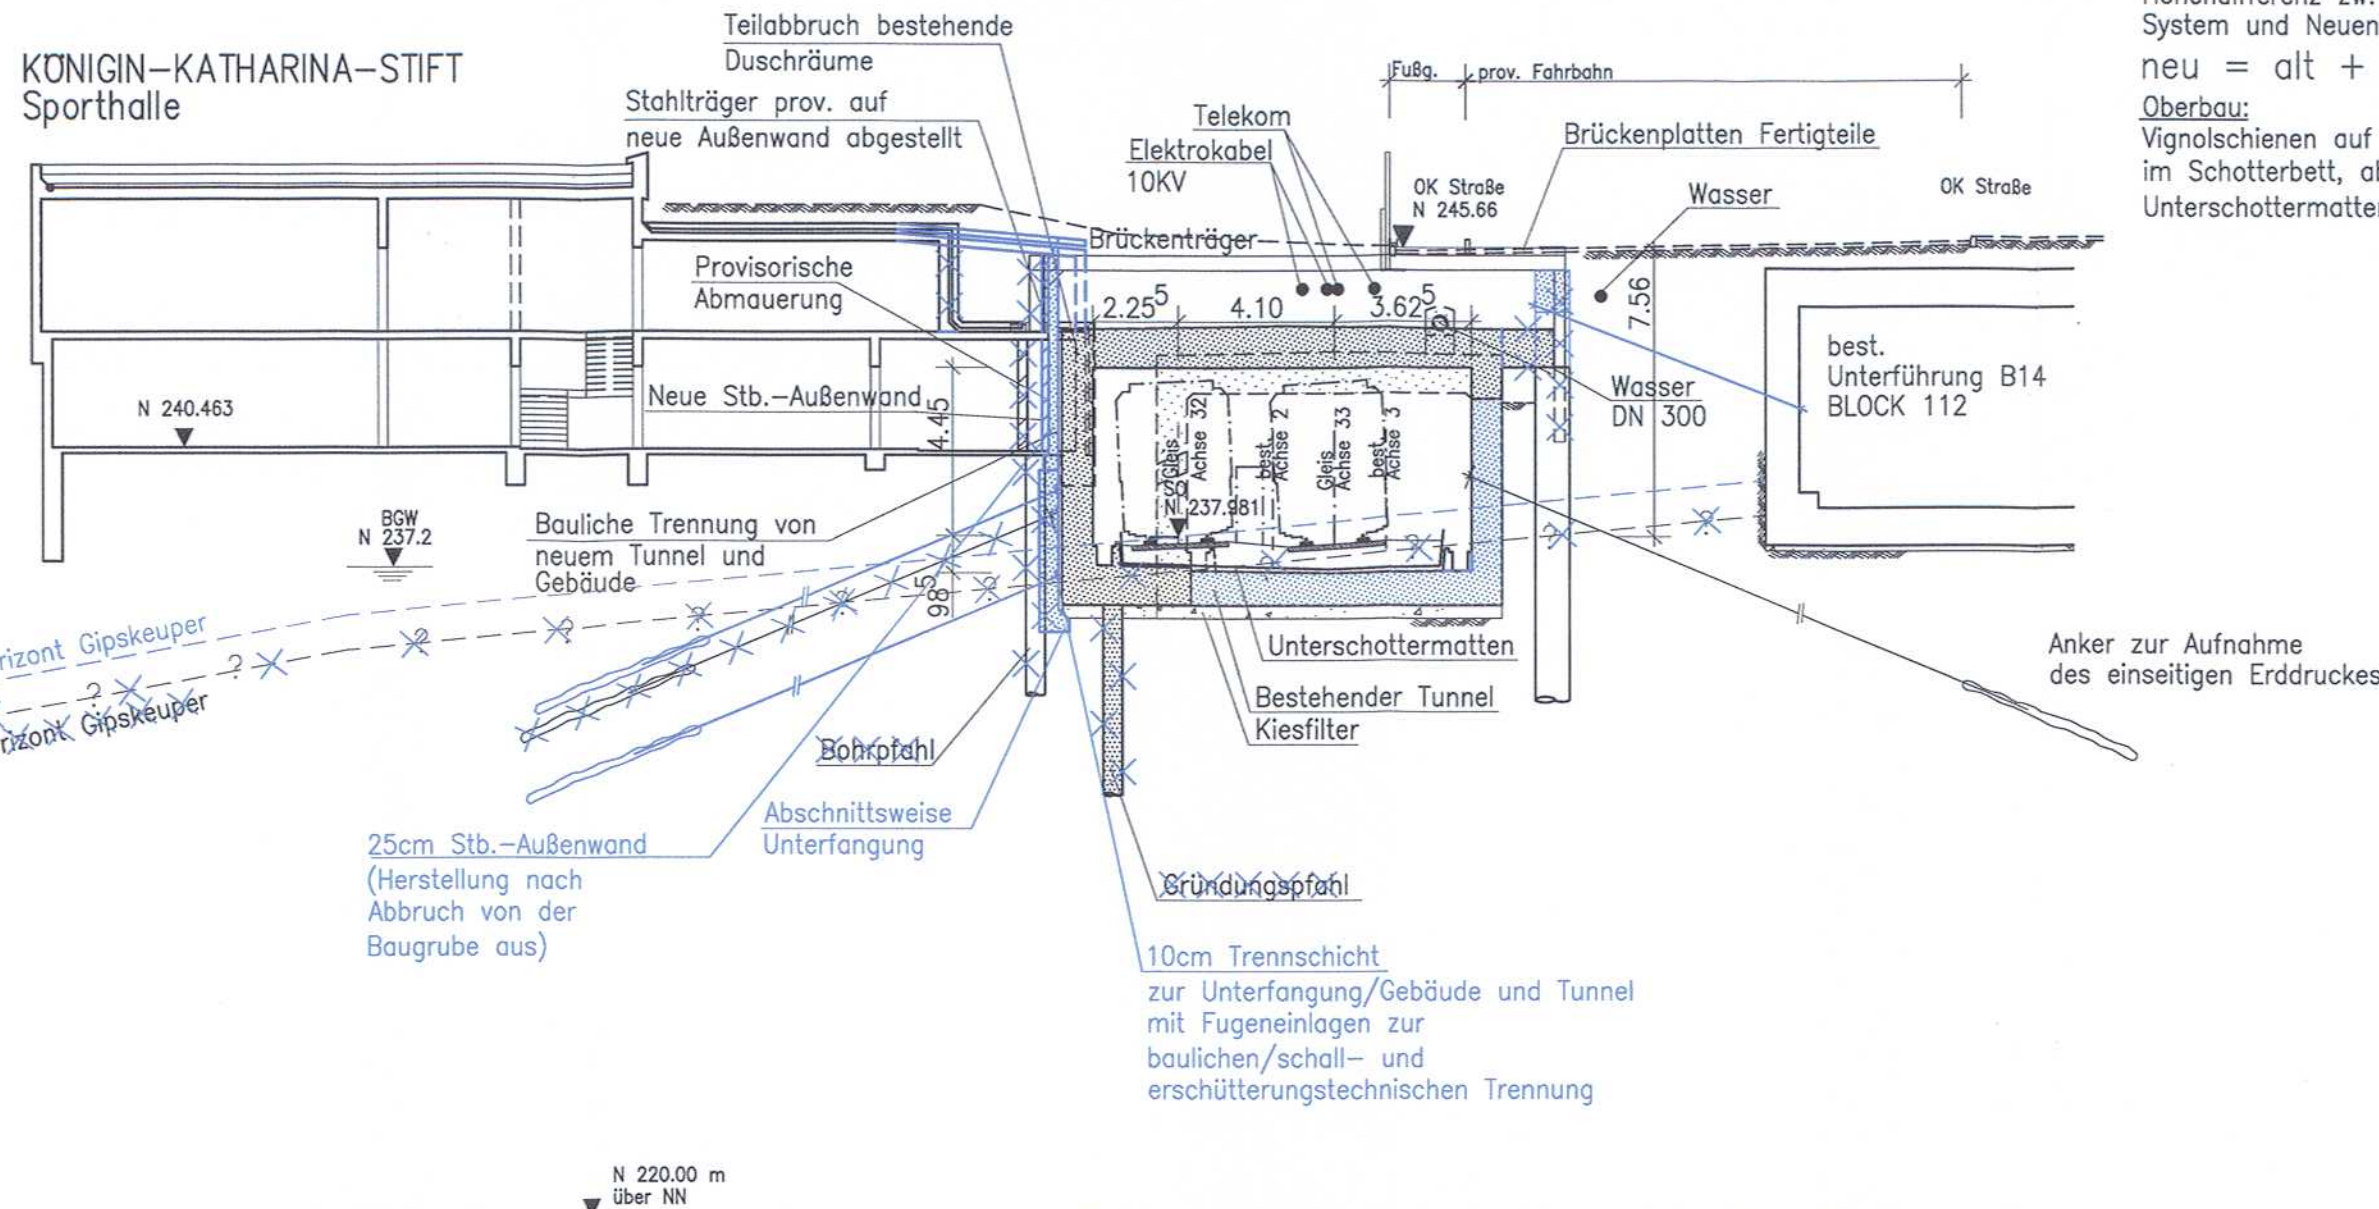


LEGENDE:

- Stahlbeton, neues Bauwerk
- Stahlbeton, best. Bauwerk
- Stahlbeton, Abbruch
- Vermutete geologische Schichtgrenze (nähere Angaben s. 5.EKP)

Eingetragene Leitungen: Bestand
 Ausführungsart des Verbaus und Festlegung der Verankerung nach statischen Erfordernissen
 Gründungspfähle mit hoher Fußtragkraft, Einbindelänge bis max. 1.00 m über Grundgipsschichten, Anordnung der Pfähle nach statischen Erfordernissen
 Höhenangaben im NEUEN SYSTEM:
 Höhendifferenz zw. altem (würt.) System und Neuen System:
 neu = alt + 0,123 m
 Oberbau:
 Vignolschienen auf Holzquerschwellen im Schotterbett, abschnittsweise mit Unterschottermatten

Umgestaltung des Bahnknotens Stuttgart
 Ausbau- und Neubaustrecke Stuttgart - Augsburg
 Bereich Stuttgart-Wendlingen mit Flughafenanbindung

Planfeststellungsabschnitt 1.1 Talquerung mit Hauptbahnhof
 Bau-km -0.4 -42.0 bis +0.4 +32.0

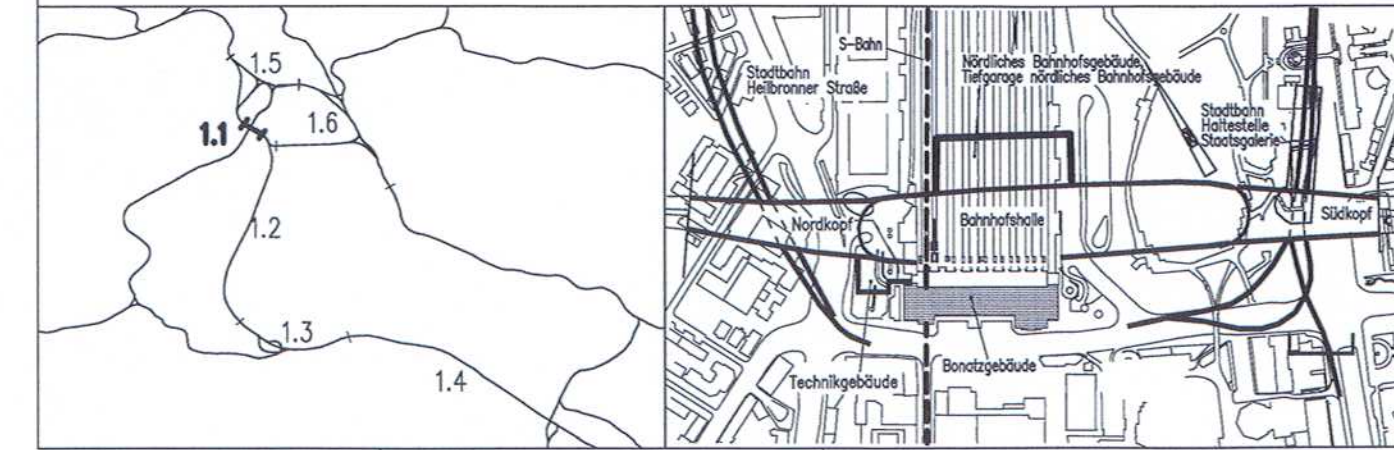

Geographische Codierung 1.1 2 5 0 0 PFA Bauabschnitt Blattschnitt	Blattschnittcodierung 4 8 1 3 H G - 1 - Streckennummer Bezirk	Organisatorische Codierung P I t v - I Q 3 T - Phase Planzeichen Gewerk Ebene Planinhalt Index
Auftraggeber DBProjekt GmbH Stuttgart 21 Wolframstr. 20 70191 Stuttgart Tel. 07 11 / 2 27 85 - 0 Fax. 07 11 / 2 27 85 - 11	Projektsteuerung Drees & Sommer Infra Consult & Management GmbH Lautenschlagerstraße 2 70173 Stuttgart Tel. 07 11 / 22 29 33 - 10 Fax. 07 11 / 22 29 33 - 90	Planer - bearbeitet im Auftrag der DBProjekt GmbH Stuttgart 21 Ingenieur - Arbeitsgemeinschaft BCS Ingenieurssozialität Hanauer Landstraße 135-137 60314 Frankfurt a. M. Tel. 069 / 95921 - 0 Fax. 069 / 95921 - 437 Boll und Partner GmbH Ettelstraße 11 70180 Stuttgart Tel. 0711 / 64954 - 0 Fax. 0711 / 64954 - 10 Stuttgart, den 10.08.2001 gez. Münzner

Verlegung Stadtbahnhaltestelle Staatsgalerie Querschnitt km 0.6+27.687, Achse 33 Blockfuge Bestand 19/20		
Gezeichnet	08/01	Friedrich
Bearbeiter	08/01	Braig
Geändert		

"Urheberschutz" - Alle Rechte bei der DBProjekt GmbH Stuttgart 21
 Maßstab 1:200

Änderungsvermerke			
Index	Änderungen	Datum	Name
A	Gründungsstahl und Bohrpfehl entfallen, OK Gipskeuper höher, Sporthalle und Unterfangung ergänzt.	31.05.2013	Ni.

Geneh Da

Planungsrechtliche Zulassungsentscheidung erteilt am 6. November 2014 59190-591pä/008-2304#009 Eisenbahn-Bundesamt, Außenstelle Karlsruhe/Stuttgart

Im Auftrag Runge

ame Unterschrift

Freigabe DBProjekt GmbH Stuttgart 21
 Datum: 24.08.2001
 Ersatz für Plan-Nr. Phase
 Ersetzt durch Plan-Nr. Index
 Anlage Planfeststellungsunterlagen
 Anlage 7.7.14
 Blatt 1A von 1

Planstand: 05.06.2013