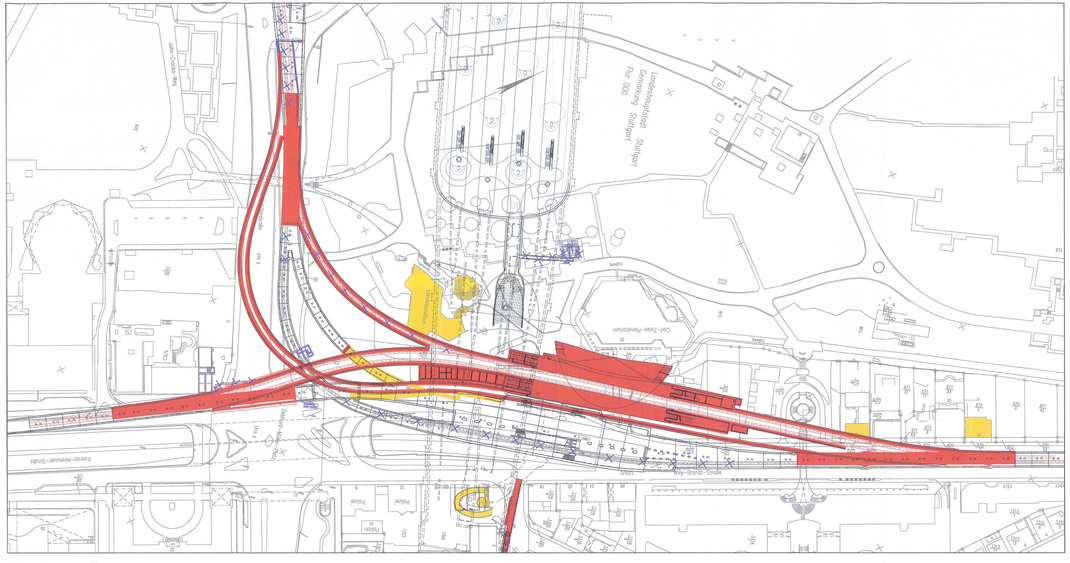

Bauphase 3

Dauer ca. 2.5 Jahre

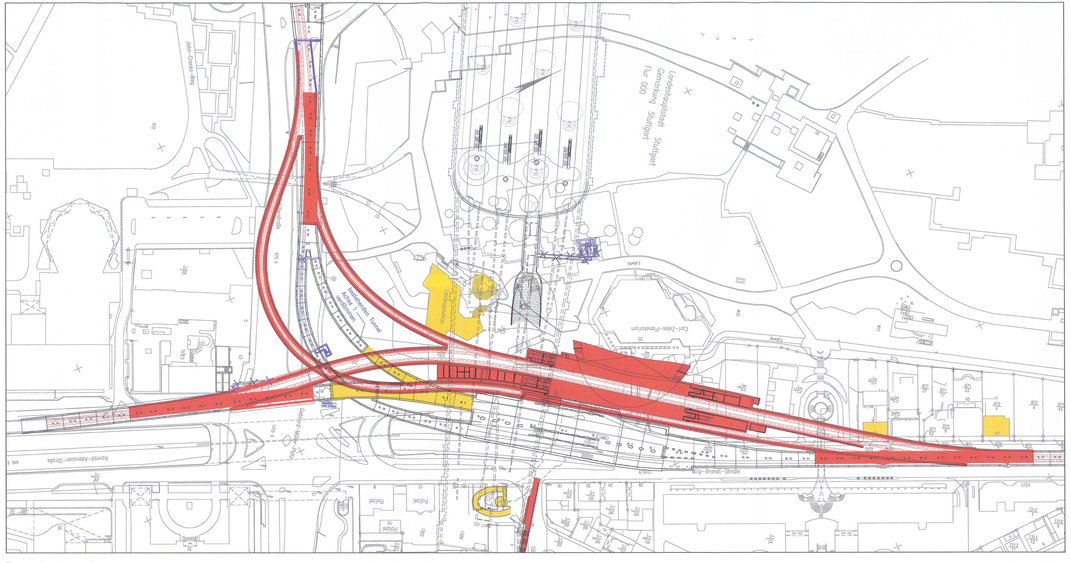

Bauphase 4

Inbetriebnahme

Neue Stadtbahnbauwerke
Bestand
Abbruch

Kartengrundlage: Bestandsdaten der DB AG
Digitale Stadtkarte des Stadtmessungsamtes Stuttgart
Für das Projekt Stuttgart 21 überarbeitet durch SEB Ingenieur–Consult GmbH

Stuttgart 21 — DBProjekt Stuttgart 21

NUR ZUR INFORMATION

Deutsche Bahn DB

Umgestaltung des Bahnknotens Stuttgart

Ausbau– und Neubaustrecke Stuttgart – Augsburg
Bereich Stuttgart–Wendlingen mit Flughafenanbindung

Planfeststellungsabschnitt 1.1 Talquerung mit Hauptbahnhof

Bau-km –0.4 – 42.0 bis +0.4 +32.0

Geographische Codierung: 1 1 2 5 0 0 (lfd. Nr. / Buchstaben / Buchstaben)

Blattschnittcodierung: 4 8 1 3 H C – 1 – (Blattnummer / Blattnummer)

Organisatorische Codierung: P I 1 1 v _ I K 2 P (Projekt / Stufe / Teilstufe / Teilnr. / Abschn. / Stufe / Teilstufe / Teilnr.)

Auftraggeber
DBProjekt Stuttgart 21
Heilmannstr. 30
70191 Stuttgart
Tel. 07 11 / 2 27 85 – 0
Fax. 07 11 / 2 27 85 – 15

Projektsteuerung
Drees & Sommer
Infra Consult & Management GmbH
Lautenschlagerstraße 21
70173 Stuttgart
Tel. 07 11 / 22 29 33 – 10
Fax. 07 11 / 22 29 33 – 30

Planer – bearbeitet im Auftrag der DBProjekt GmbH Stuttgart 21
Ingenieur – Arbeitsgemeinschaft:
SSF Ingenieure AG
Bahnhof Landstraße 126–127
42285 Wuppertal
Tel. 0202 / 89003 – 0
Fax. 0202 / 89003 – 429

Bell und Partner GmbH
Dänenstr. 1
70190 Stuttgart
Tel. 0711 / 64804 – 0
Fax. 0711 / 64804 – 10

Stuttgart, den 15.08.2005
gez. Münzner

Verlegung Stadtbahnhaltestelle Staatsgalerie
Umlegung Schienenverkehr
Bauphasen 3 + 4

	Datum	Name
Gezeichnet	08/01	Friedrich
Bearbeitet	08/01	Bralg
Geändert		

Maßstab 1: 1000

"Urheberschutz" – Alle Rechte bei der DBProjekt GmbH Stuttgart 21

Änderungsvermerke

Nr.	Änderungsvermerk	Datum	Name
1	Bahnsteige verschärfter Bögen mit Hasenbruch	16.09.2004	Hirte

Genehmigungsvermerk – Eisenbahn-Bundesamt

Datum	Genehmigungsvermerk	Name	Unterschrift

Freigabe DBProjekt GmbH Stuttgart 21
Dr. Dürr
Datum: 24.08.2005

Ersatz für Plan-Nr.
Ersetzt durch Plan-Nr.

Anlage Planfeststellungsunterlagen

Anlage 7.7.28

Blatt 1A von 1

Datei/name: 1201PK2P.dwg Plan-Datei: 1201PK2P.DL... Printdatei: 13.08.2013