


„im Bauzustand sichern“ bedeutet:
 Leitungen werden während der Baumaßnahmen gesichert.
 (z.B. am Baugrubenverbau, über Hilfsbrücken, Baubehefe oder dergl.)
 Es handelt sich um bauzeitliche Lagen für die betroffenen Leitungen.
 Nach Ende der Baumaßnahmen liegen die Leitungen wieder in der ursprünglichen Lage.

1.5xxx laufende Nummer im Bauwerksverzeichnis
 Abzubrechende Bauwerke siehe Anlagen 4 und Anlagen 13.5–13.11

Kartengrundlage: Bestandsdaten der DB AG
 Digitale Stadtkarte des Stadtmesungsamtes Stuttgart
 Für das Projekt Stuttgart 21 überarbeitet durch SEIB Ingenieur-Consult GmbH



Umgestaltung des Bahnknotens Stuttgart
 Ausbau- und Neubaubstrecke Stuttgart – Augsburg
 Bereich Stuttgart–Wendlingen mit Flughafenanbindung

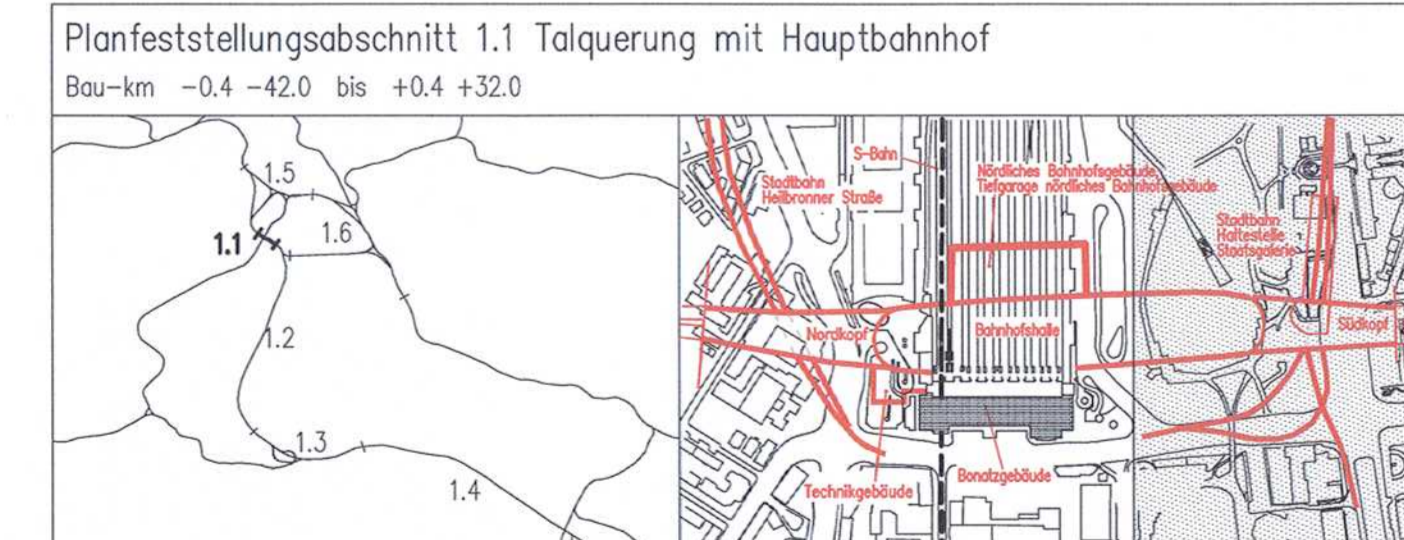

Geographische Codierung	Blattschnittcodierung	Organisatorische Codierung
1 1 0 0 0 0	4 8 1 3 H G - - -	P t v - K 4 L -
Auftraggeber	Projektsteuerung	Planer – Bearbeiter
DBProjekt GmbH Stuttgart 21 Wolfgangstr. 20 70382 Stuttgart Tel. 07 11 / 2 27 85 - 0 Fax. 07 11 / 2 27 85 - 11	Drees & Sommer Inba Consult & Management GmbH Lorenzstr. 2 70173 Stuttgart Tel. 07 11 / 2 29 33 - 10 Fax. 07 11 / 2 29 33 - 99	Planer – Bearbeiter im Auftrag der DBProjekt GmbH Stuttgart 21 Ingenieur – Arbeitsgemeinschaft RBS Ingenieurgesellschaft Hauptstr. 135-137 70374 Stuttgart Tel. 07 11 / 5 501 - 0 Fax. 07 11 / 5 501 - 437
		Bell und Partner GmbH Eisenstr. 11 70382 Stuttgart Tel. 07 11 / 5 654 - 0 Fax. 07 11 / 5 654 - 10

Leitungsbestands- und Leitungsverlegeplan		Datum	Name
Lageplan Süd		08/01	kr
Gas		Bearbeiter	Müller
		Geändert	
		Maßstab	1:1000

„Urheberschutz“ – Alle Rechte bei der DBProjekt GmbH Stuttgart 21			
Änderungsvermerke	Änderungen	Datum	Name
Index	verändert Müller 15.05.2013	31.05.2013	kr
Freigabe DBProjekt GmbH Stuttgart 21			
2.7.0KT.2014 - Bau			
Datum: 24.08.2001			
Ersatz für Plan-Nr. _____			
Ersatz durch Plan-Nr. _____			
Anlage Planfeststellungsunterlagen			
Anlage 8.6			
Blatt 1A von 1			
Genehmigt		Unterschrift	
Planungsrechtliche Zulassungsentscheidung erteilt am 8. November 2014		Eisenbahn-Bundesamt, Außenstelle Karlsruhe/Stuttgart	
Im Auftrag		Läng Plot-Dat: 1000x400... Planstand: 05.08.2013	