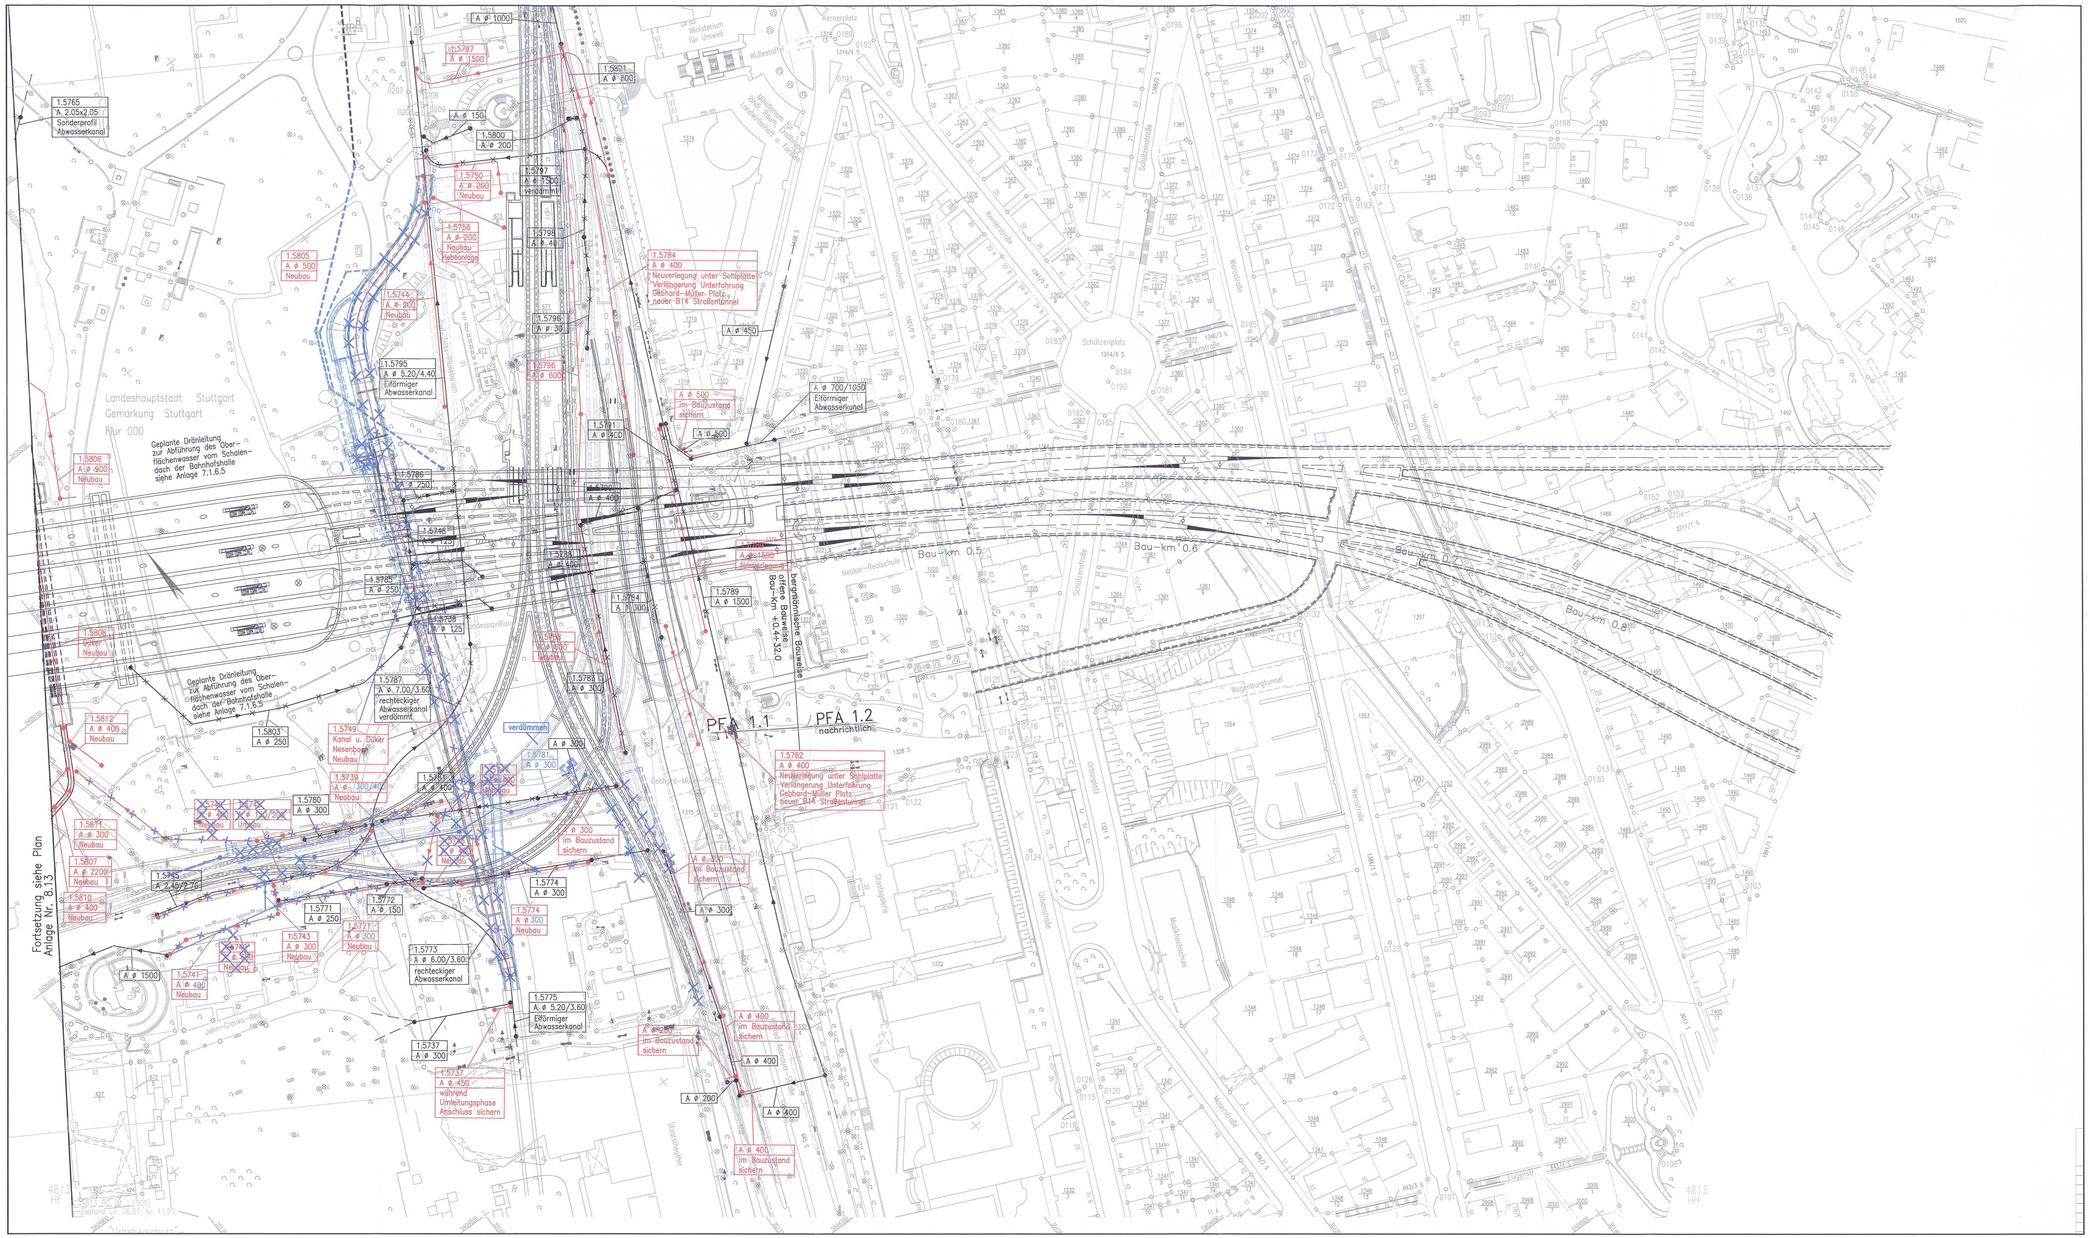

LEGENDE:

- Leitungsbestand
- Leitungsbestand, entfällt auf die ausge-x-te Länge
- Leitungsneuverlegung
- Leitungsbestand, wird auf Länge der roten Parallellinie im Bauzustand gesichert
- weiterer Verlauf der Leitung nicht dargestellt
- Leitungsende
- Querschnittsänderung, Schacht o.ä. im Leitungsstrang
- Angabe der Fließrichtung

"im Bauzustand sichern" bedeutet:

Leitungen werden während der Baumaßnahmen gesichert.
(z.B. am Baugrubenverbau, über Hilfsbrücken, Baubehelfe oder dergl.)
Es handelt sich um bauzeitliche Lagen für die betroffenen Leitungen.
Nach Ende der Baumaßnahmen liegen die Leitungen wieder in der ursprünglichen Lage.

1.5xxx laufende Nummer im Bauwerksverzeichnis

Abzubrechende Bauwerke siehe Anlagen 4 und Anlagen 13.5–13.11

Kartengrundlage: Bestandsdaten der DB AG
Digitale Stadtkarte des Stadtmessungsamtes Stuttgart
Für das Projekt Stuttgart 21 überarbeitet durch SEIB Ingenieur-Consult GmbH

Stuttgart 21 DBProjekt Stuttgart 21

Deutsche Bahn DB

Umgestaltung des Bahnknotens Stuttgart

Ausbau- und Neubaustrecke Stuttgart – Augsburg
Bereich Stuttgart-Wendlingen mit Flughafenanbindung

Planfeststellungsabschnitt 1.1 Talquerung mit Hauptbahnhof

Bau-km –0,4 bis +0,4 +42,0

Geographische Codierung	Blattschnittcodierung	Organisatorische Codierung
k1 | 0 | 0 | 0 | 0 | 0	4 | 8 | 1 | 3 | H | G | _ | _ |	P | I | t | v | _ | K | 8 | L | _ |
Typ Baubereich Blattschnitt	Streckennummer Bezirk	Phase Planzeichen Gewerk Ebene Planinhalt Index

Auftraggeber
DBProjekt GmbH Stuttgart 21
Wolframstr. 20
70190 Stuttgart
Tel. 07 11 / 2 27 85 – 0
Fax. 07 11 / 2 27 85 – 11

Projektsteuerung
Drees & Sommer
Infra Consult & Management GmbH
Lautenschlagerstraße 2
70173 Stuttgart
Tel. 07 11 / 22 29 33 – 10
Fax. 07 11 / 22 29 33 – 90

Planer – bearbeitet im Auftrag der DBProjekt GmbH Stuttgart 21
Ingenieur – Arbeitsgemeinschaft
BGS Ingenieurgesellschaft
Hanauer Landstraße 135–137
60314 Frankfurt a. M.
Tel. 069 / 40601 – 0
Fax. 069 / 40601 – 437

Bolt und Partner GmbH
Eberhardstr. 11
70173 Stuttgart
Tel. 0711 / 64654 – 0
Fax. 0711 / 64654 – 10

Stuttgart, den 10.08.2001
gez. Münzner

Leitungsbestands- und Leitungsverlegeplan

Lageplan Süd
Abwasser

	Datum	Name
Gezeichnet	08/01	kr
Bearbeiter	08/01	Müller
Geändert		

Maßstab 1: 1000

"Urheberschutz" – Alle Rechte bei der DBProjekt GmbH Stuttgart 21

Änderungsvermerke

Index	Änderungen	Datum	Name
A	verkürzter Düker HS Neusenbach	31.05.2013	Hoe

Freigabe DBProjekt GmbH, Stuttgart 21
Datum: 24.08.2001 gez. R. Baur
27. OKT. 2014

Ersatz für Plan-Nr. Phase Index
Ersatz durch Plan-Nr.

Anlage Planfeststellungsunterlagen
Anlage 8.14
Blatt 1A von 1

Genehmigungsvermerk
Datum
Planungsrechtliche Zulassungsentscheidung erteilt am 6. November 2014 59150-091pl/008-2304009 Eisenbahn-Bundesamt, Außenstelle Karlsruhe/Stuttgart
Im Auftrag Unterschrift
Runge

.dwg Plot-Datei: 1000pl8.00_ Planstand: 02.07.2013

P:\Projekte\S21\TL1\300-5_21_Stelter_mittelfang\Gbl\Plantafel\1.1\fes_Planerstellung_Stelter-MF\20141022-Aenderungen-GBA-1-fes-Planerstellung_alle\5_Planerstellung\Anlage_8\1000pl8.DWG