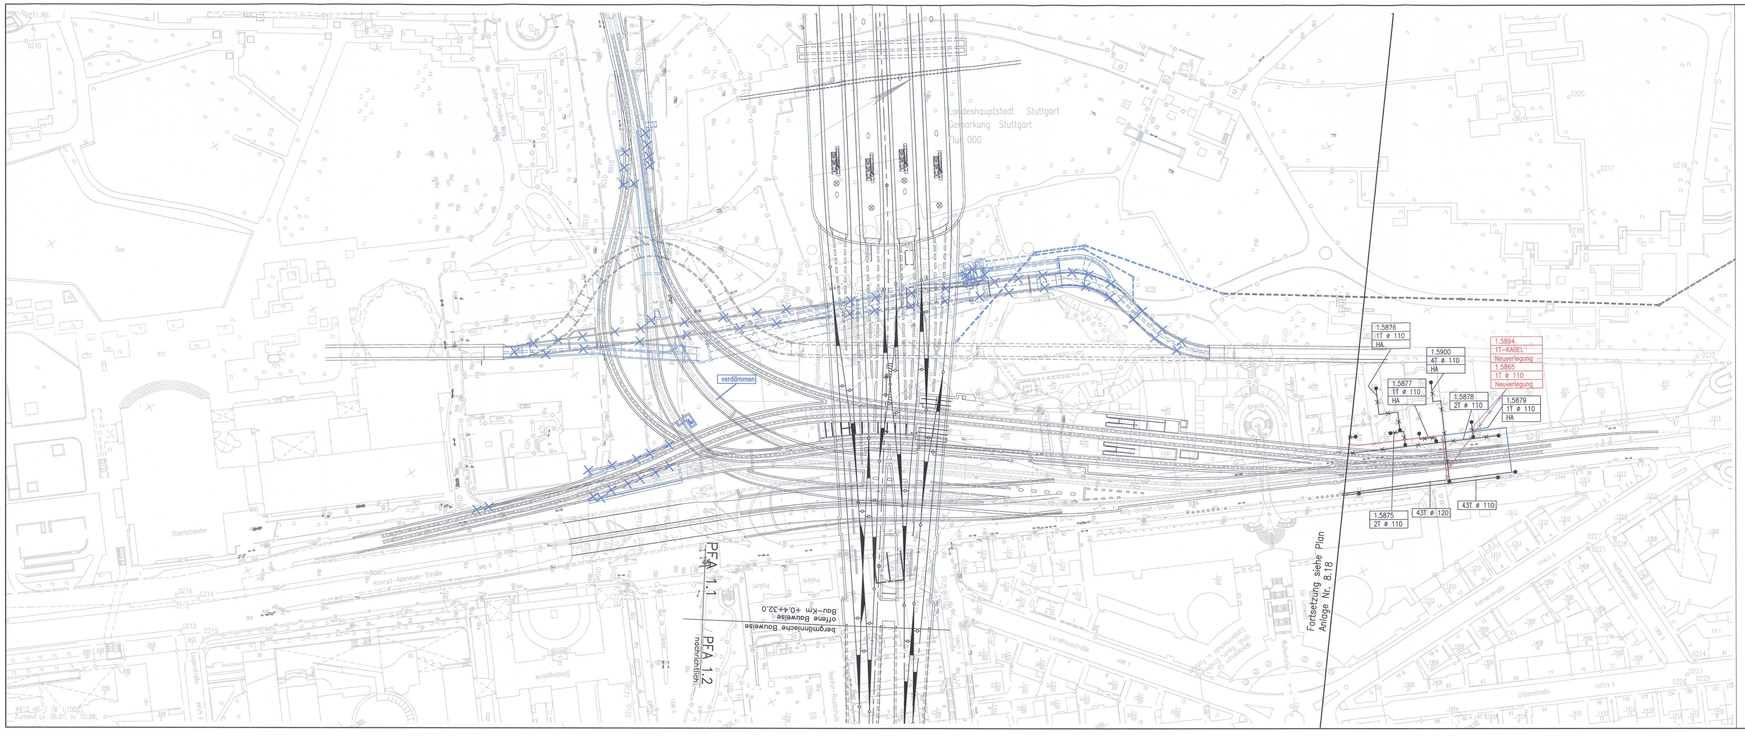
Landeshauptstadt Stuttgart
Gemarkung Stuttgart
Flur 000
verdämmen
1.5876
1T ø 110
HA
1.5900
4T ø 110
HA
1.5877
1T ø 110
HA
1.5878
2T ø 110
1.5879
1T ø 110
HA
1.5894
1T+KABEL
Neuverlegung
1.5865
1T ø 110
Neuverlegung
1.5875
2T ø 110
43T ø 120
43T ø 110
Fortsetzung siehe Plan
Anlage Nr. 8.18
PFA 1.1
PFA 1.2
nachrichtlich
Bergmännische Bauweise
offene Bauweise
Bau-km +0.4-+32.0
Stadtbahnstraße
Konrad-Meßner-Straße
Stadtbahnstraße
Kanalstraße
Mercedesstraße
Urbanstraße
Stadtbahnstraße
Stadtbahnstraße
Stadtbahn