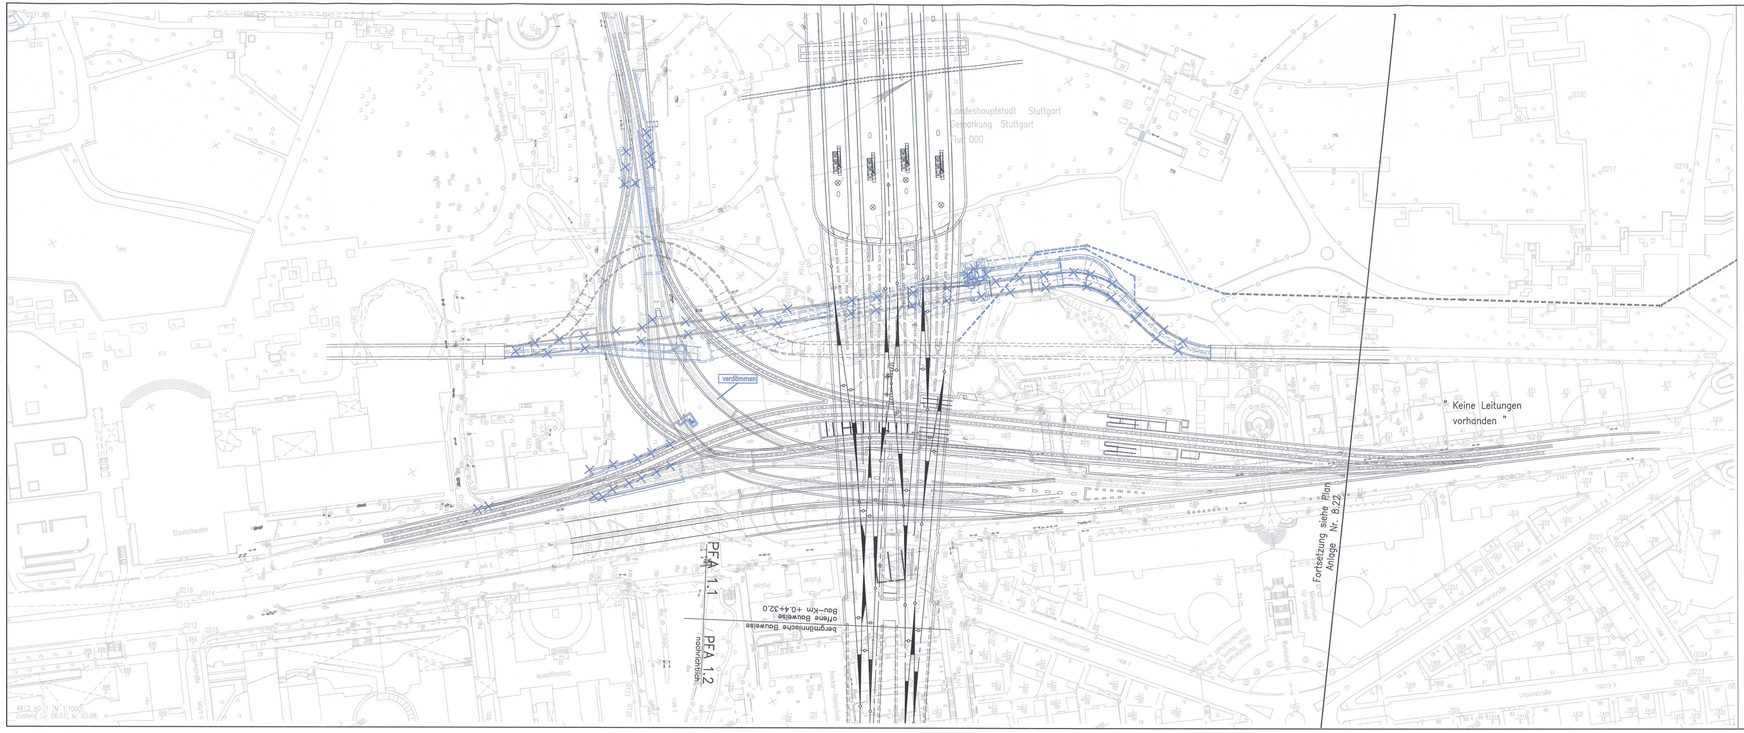

LEGENDE:

- Leitungsbestand
- Leitungsbestand, entfällt auf die ausge-x-te Länge
- Leitungsneuverlegung
- Leitungsbestand, wird auf Länge der roten Parallellinie im Bauzustand gesichert
- weiterer Verlauf der Leitung nicht dargestellt
- Leitungsende
- Querschnittsänderung, Schacht o.ä. im Leitungsstrang
- Angabe der Fließrichtung

"im Bauzustand sichern" bedeutet:

Leitungen werden während der Baumaßnahmen gesichert.
(z.B. am Baugrubenverbau, über Hilfsbrücken, Baubehelfe oder dergl.)
Es handelt sich um bauzeitliche Lagen für die betroffenen Leitungen.
Nach Ende der Baumaßnahmen liegen die Leitungen wieder in
der ursprünglichen Lage.

1.5xxx laufende Nummer im Bauwerksverzeichnis

Abzubrechende Bauwerke siehe Anlagen 4 und Anlagen 13.5-13.11

Kartengrundlage: Bestandsdaten der DB AG
Digitale Stadtkarte des Stadtmessungsamtes Stuttgart
Für das Projekt Stuttgart 21 überarbeitet durch SEIB Ingenieur-Consult GmbH

Stuttgart 21 DBProjekt Stuttgart 21

Deutsche Bahn DB

Umgestaltung des Bahnknotens Stuttgart

Ausbau- und Neubaustrecke Stuttgart – Augsburg
Bereich Stuttgart-Wendlingen mit Flughafenanbindung

Planfeststellungsabschnitt 1.1 Talquerung mit Hauptbahnhof

Bau-km -0.4 -42.0 bis +0.4 +32.0

Geographische Codierung								Blattschnittcodierung								Organisatorische Codierung							
1	1	2	5	0	0	_	_	4	8	1	3	H	G	–	1	_	P	I	1	V	_	K	6	_	_
PFA	Bauabschnitt	Blattschnitt						Streckennummer						Buchst.		Plan	Planstufe				Gewerk	Thema	Planinhalt	Index

Auftraggeber
DBProjekt GmbH Stuttgart 21
Arnulf-Klett-Platz 3
70328 Stuttgart
Tel. 07 11 / 3 23 85 – 0
Fax. 07 11 / 3 23 85 – 9

Projektsteuerung
Drees & Sommer
Advanced Building Management GmbH
Lautenschlagerstraße 3
70173 Stuttgart
Tel. 07 11 / 22 29 33 – 10
Fax. 07 11 / 22 29 33 – 90

Planer – bearbeitet im Auftrag der DBProjekt GmbH Stuttgart 21
Ingenieur – Arbeitsgemeinschaft
RSV Ingenieurconsult GmbH
Reinoldstraße 7b
70563 Stuttgart
Tel. 0711 / 64654 – 0
Fax. 0711 / 64654 – 10

Reik und Partner GmbH
Reinoldstraße 7b
70563 Stuttgart
Tel. 0711 / 64654 – 0
Fax. 0711 / 64654 – 10

Stuttgart, den 15.08.2005
gez. Münzner

Leitungsbestands- und Leitungsverlegeplan

Lageplan Verlegung Haltestelle Staatsgalerie
Fernheizung

	Datum	Name
Gezeichnet	08/01	kr
Bearbeiter	08/01	Müller
Geändert		

Maßstab 1: 1000

"Urheberschutz" – Alle Rechte bei der DBProjekt GmbH Stuttgart 21

Freigabe DBProjekt GmbH Stuttgart 21
27. OKT. 2005
Datum: 24.08.2005

Änderungsvermerke

Index	Änderungsgrund	Datum	Name
A	verändert, Bäder PFA, Neuentwurf	31.08.2013	kne

Ersatz für Plan-Nr. Index
Ersetzt durch Plan-Nr. Index

Genehmigt Datum Unterschrift

Planungsrechtliche Zulassungsentscheidung erteilt am 6. November 2014 – 35190-5970/pl/008-2304#009 Eisenbahn-Bundesamt, Außenstelle Karlsruhe/Stuttgart
Im Auftrag

Anlage Planfeststellungsunterlagen
Anlage 8.24
Blatt 1A von 1

Plot-Datei: 1125pl8.00_ Planstand: 26.06.2013

P:\Projekt\2071\1125\5_0_Zeiten_Anlagen\Zeichnungen\1 Plan_Planen\Planen_Fertig\1125pl8.00.dwg, 1:1000, Zeitpunkt: 26.06.2013 - 13:56, Planersteller: Reik, Planersteller_Kurzel: RUE, Plotmaßstab: 1:1000